


FACADE EST

cheminement piéton public

façade vitrée sur place publique

coursive extérieure

- Bandeau de rive bois + isolant support enduit + Cheneau encastré
- mur rideau bois/alu vitré
- ouvrant en panneau sandwich bois alu + grille anti effraction
- Brises soleils verticaux bois orientables

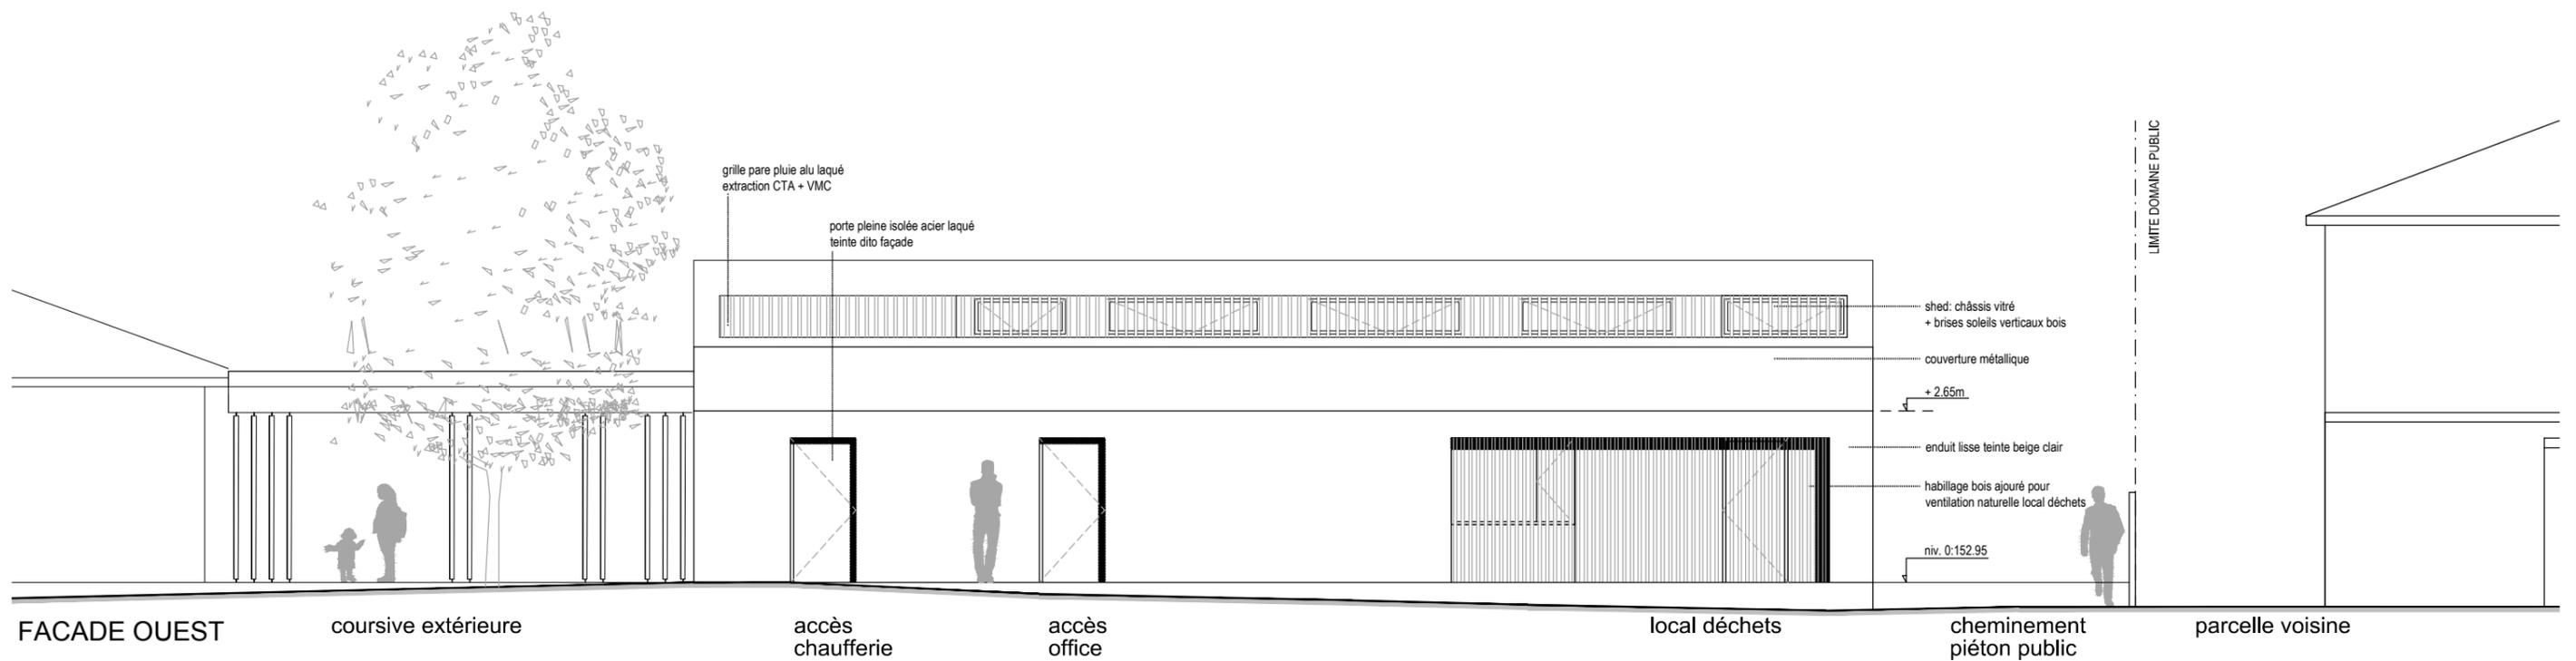

FACADE OUEST

coursive extérieure

accès chaufferie

accès office

local déchets

cheminement piéton public

parcelle voisine

grille pare pluie alu laqué extraction CTA + VMC

porte pleine isolée acier laqué teinte dito façade

shed: châssis vitré + brises soleils verticaux bois

couverture métallique

+2.65m

enduit lisse teinte beige clair

habillage bois ajouré pour ventilation naturelle local déchets

niv. 0:152.95