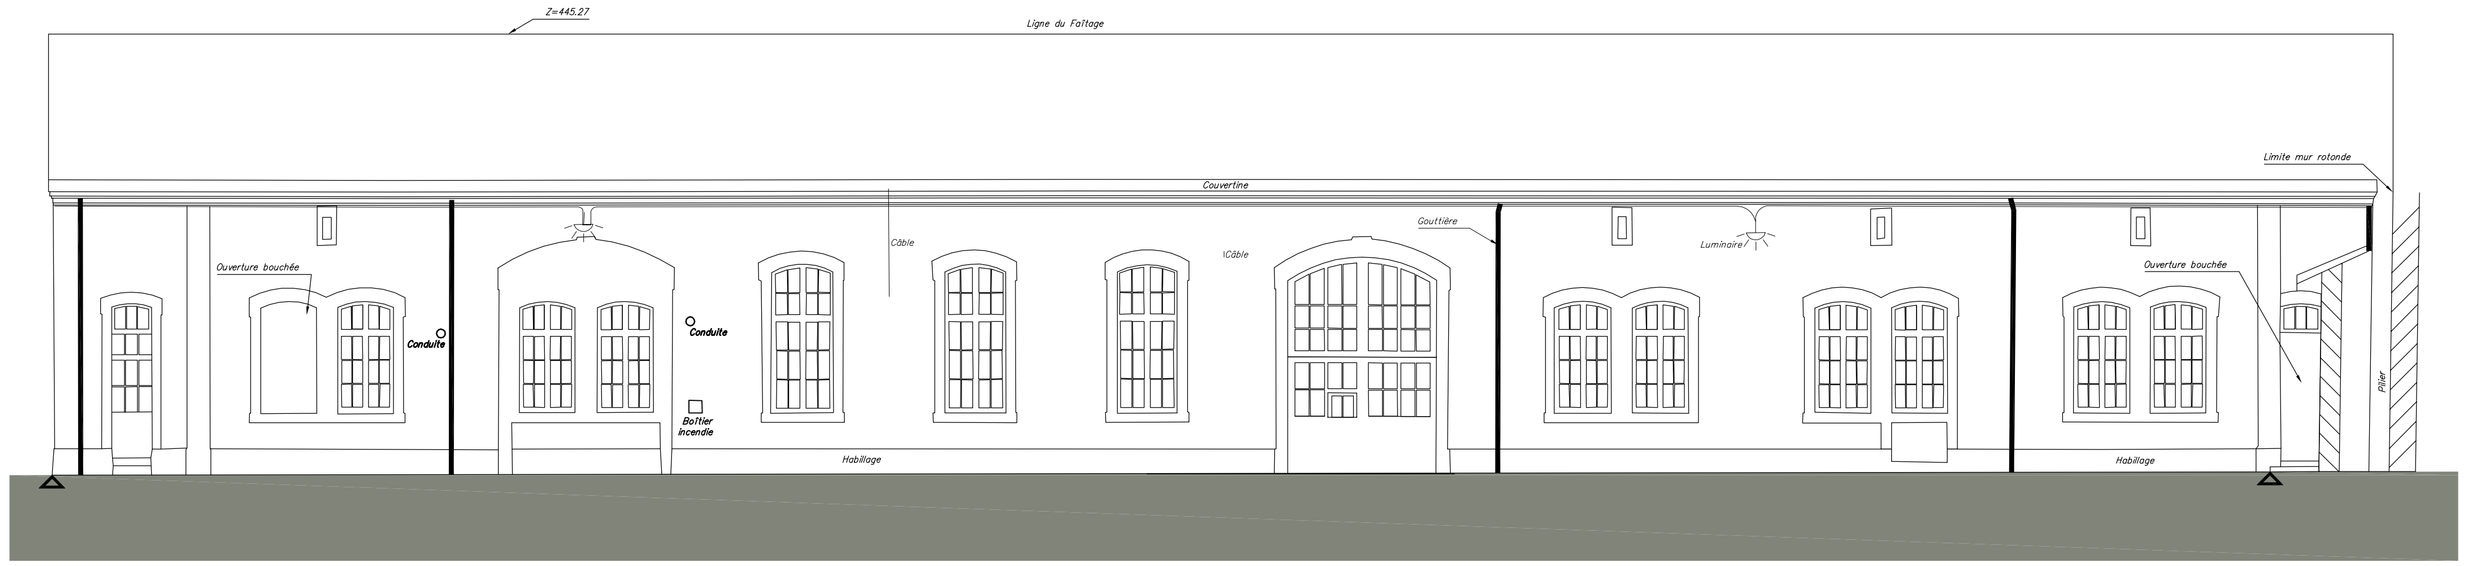

FACADE NORD OUEST DE LA HALLE

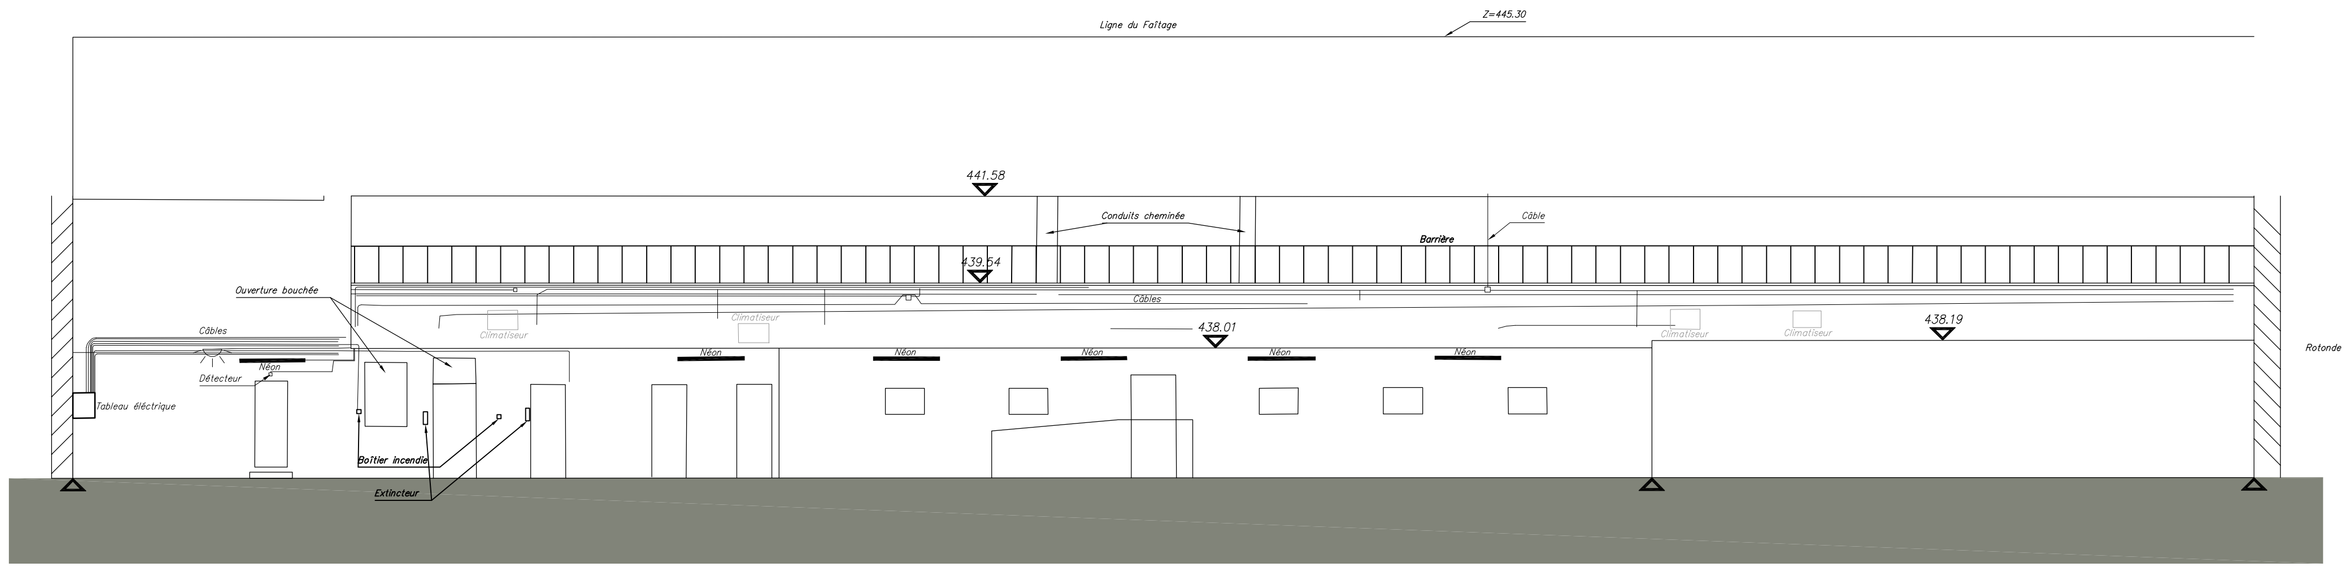

FACADE INTERIEURE DU BÂTIMENT DE LA TRACTION

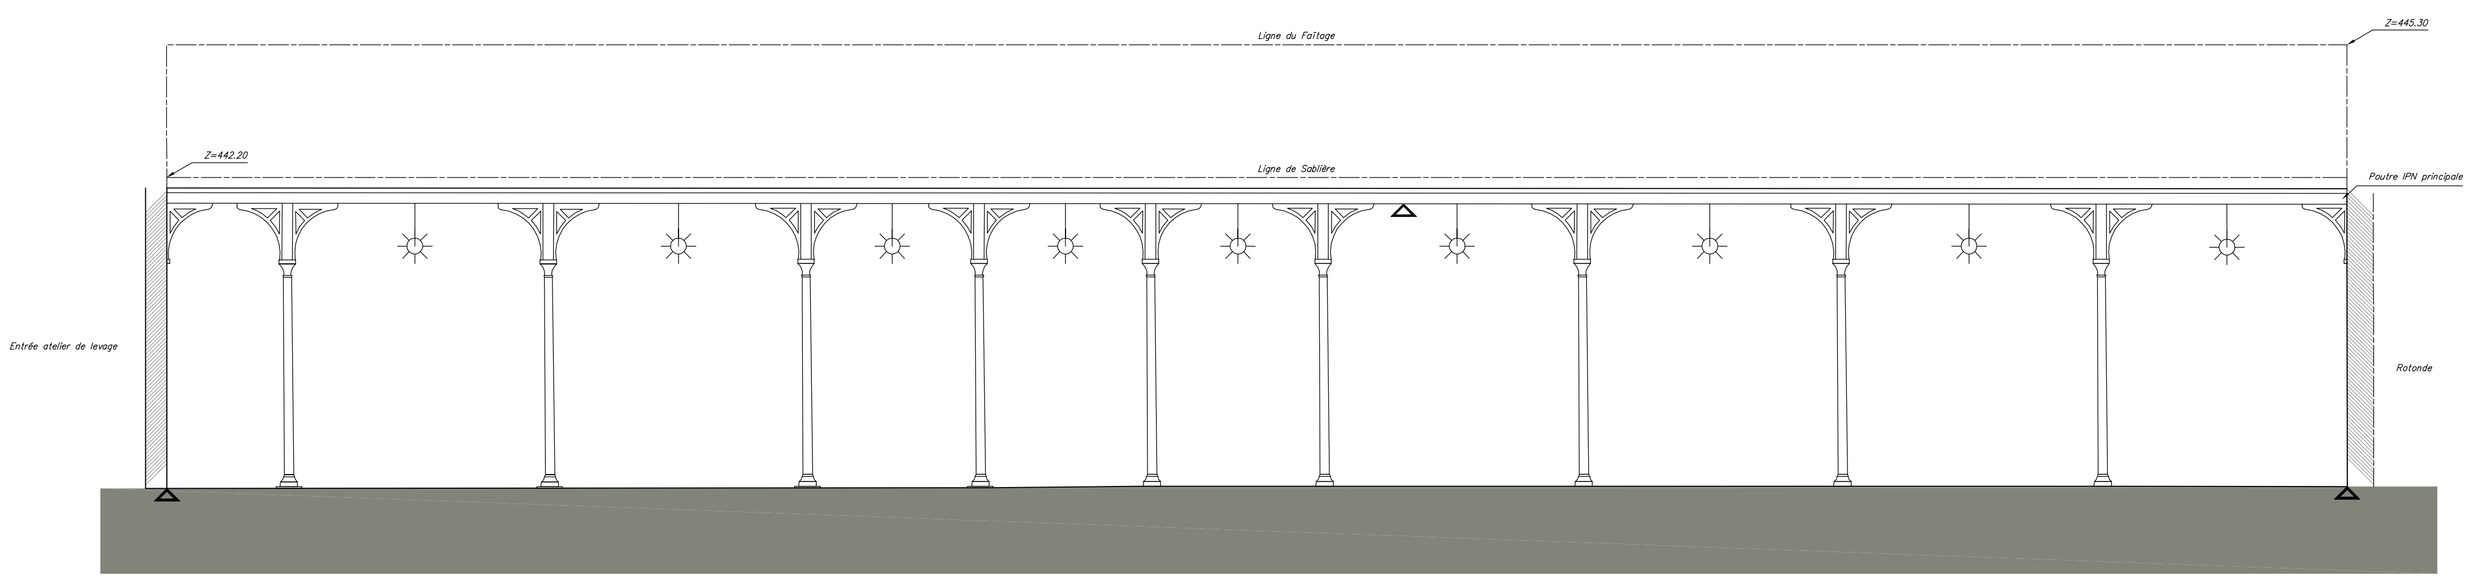

COUPE LONGITUDINALE DE LA HALLE

0 1 2 3 4 5M

A	18/12/2015	Sandrine DUCLAUX	Première diffusion
IND.	DATE	NOM	MODIFICATIONS

GARE D'ANNEMASSE

Relogement Halle Est (B37)

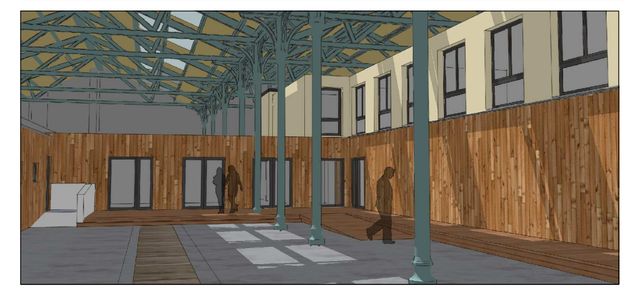

Adresse du Projet :
rue de la Rotonde
74 100 Ville-la-Grand

N° Bât : B37

DIRECTION DE PROJET

GARES & CONNEXIONS - Agence Gares Centre Est Rhône Alpin
Directeur de Projet : Christophe ASTRUC
Adresse : 129 rue Servient, 28° ét. tour Part Dieu, 69 003 LYON
Tél: 04 69 67 79 76
Fax: 04 69 67 79 93
email : christophe.astruc@sncf.fr

Conducteur de Projet : Julie PULIGNY
Adresse : 129 rue Servient, 28° ét. tour Part Dieu, 69 003 LYON
Tél: 04 69 67 79 89
Fax: 04 69 67 79 93
email : ext.parvis.julie.puligny@sncf.fr

GARES & CONNEXIONS - Agence Gares Centre Est Rhône Alpin
OPC général projets d'Annemasse : Matthieu MARION
Adresse : 129 rue Servient, 29° ét. tour Part Dieu 69 003 LYON
Tél: 04 79 60 93 59
Fax: 04 69 67 79 95
email : matthieu.marion@sncf.fr

Architecte : Simon BERGOUNIOUX
Adresse : 129 rue Servient, 29° ét. tour Part Dieu, 69 003 LYON
Tél: 04 69 67 79 40
mob: 06 09 18 33 92
email : simon.bergounioux@sncf.fr

Bureau d'Etude :
AREP - Aménagement Recherche Pôles d'Echanges
Chef de projet : Sandrine DUCLAUX
Adresse : 129 rue Servient, 29° ét tour Part-Dieu, 69003 LYON
Tél: 04 69 67 79 43
Fax: 04 69 67 79 95
email : sandrine.duclaux@arep.fr

Bureau d'Etudes Structure :
COGECI
Directrice Adjointe : Juliette SURLEAU
Adresse : Immeuble WOOPA, 10 av. de Canuts 69120 VAULX EN VELIN
Tél: 04 37 45 19 99
Fax: 04 37 45 19 98
email : jsurleau@cogeci.fr

CONCEPTION ET REALISATION

Validé par :
Date :

Approuvé par :
Date :

Etabli par :
Date : Sandrine DUCLAUX 07/11/2014

DOSSIER DE CONSULTATION DES ENTREPRISES

ELEVATIONS ET COUPE LONGITUDINALE

ETAT EXISTANT

N° d'affaire : 1003347-00	Date : 18/12/2015	Echelle : 1/100

ARP	AE-DP	DCE	CPE	CP01	EXI	0013	A
EMETTEUR	PROJET	PHASE	TYPE	IDENTIFIANT	LOT	N°	INDICE