


Niveau acrotère = +336,36


Limite parcellaire

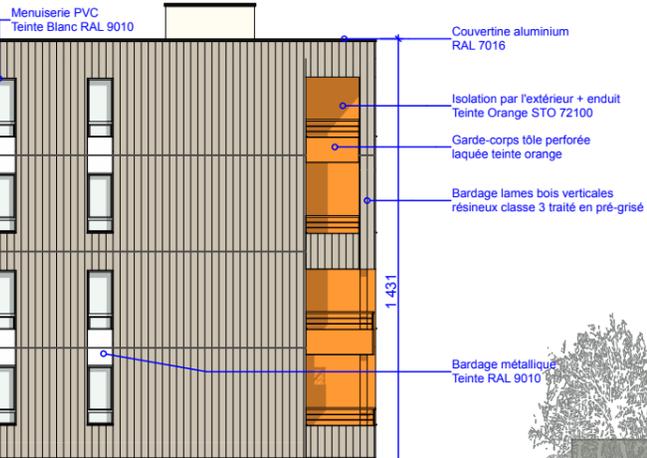

D

Niveau acrotère = +336,36

Division projetée

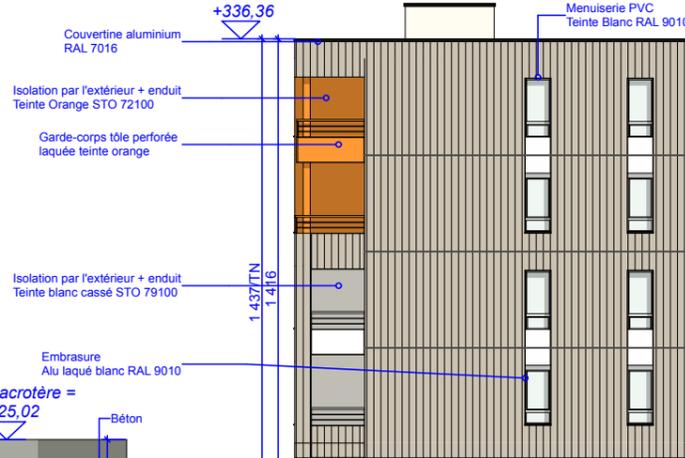

C

Niveau Acrotère +341,91

Bardage lames bois verticales résineux classe 3 traité en pré-grisé
Bardage métallique Teinte RAL 9010
Embrasure Alu laqué blanc RAL 9010


1 991/TN
1 971



B

Niveau acrotère = +330,92/IGN

Limite parcellaire

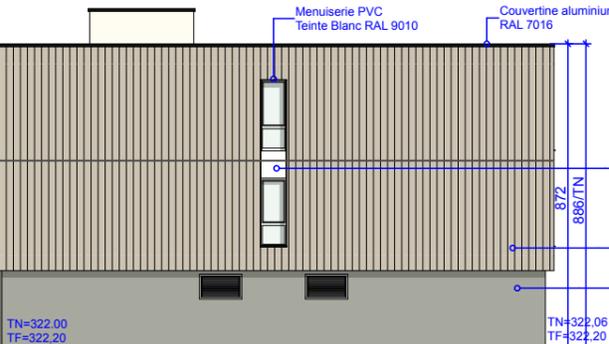

A



DYNAMO Associés
GILLE . HEIN . Architectes DPLG
1 A, avenue Gabriel Lippmann - 57970 YUTZ
Tél: +33 (0)3 82 82 12 72 - Fax: +33 (0)3 82 82 12 73
contact@dynamo-associes.fr

Projet de logements aidés, étudiants et jeunes actifs
Ilot D5 /Ecoparc de Micheville - 57390 Audun-le-Tiche / Russange



| | |
|---------------|----------------------|
| PHASE | Permis de construire |
| DOCUMENT | PC.5 Facades Nord |
| DATE / INDICE | Ind B.: 29/07/2016 |
| ECHELLE | 1:200 |