



Plan de masse 1/200e

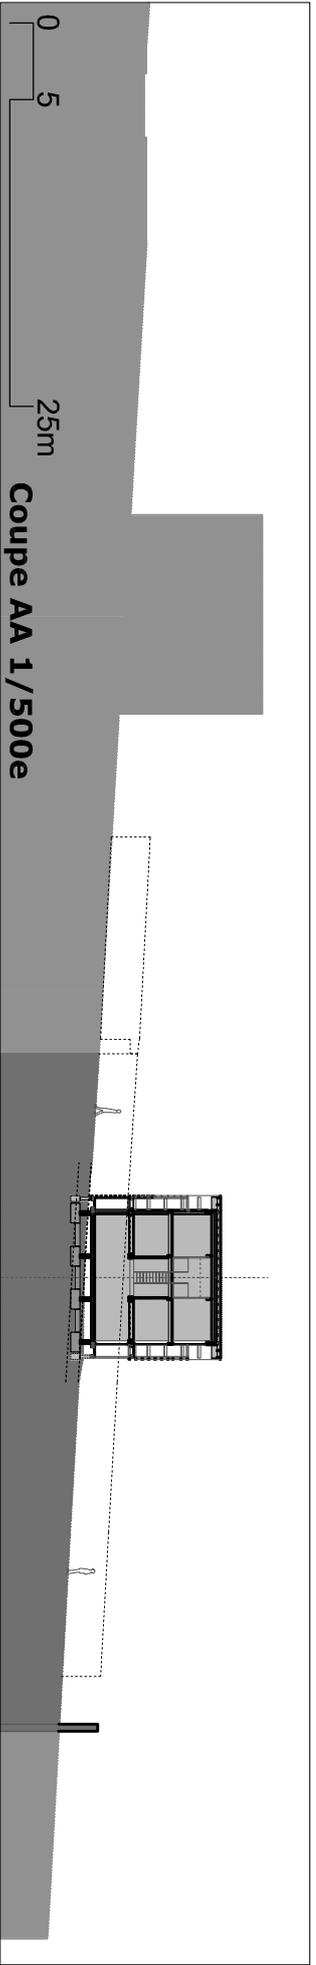

Coupe AA 1/500e

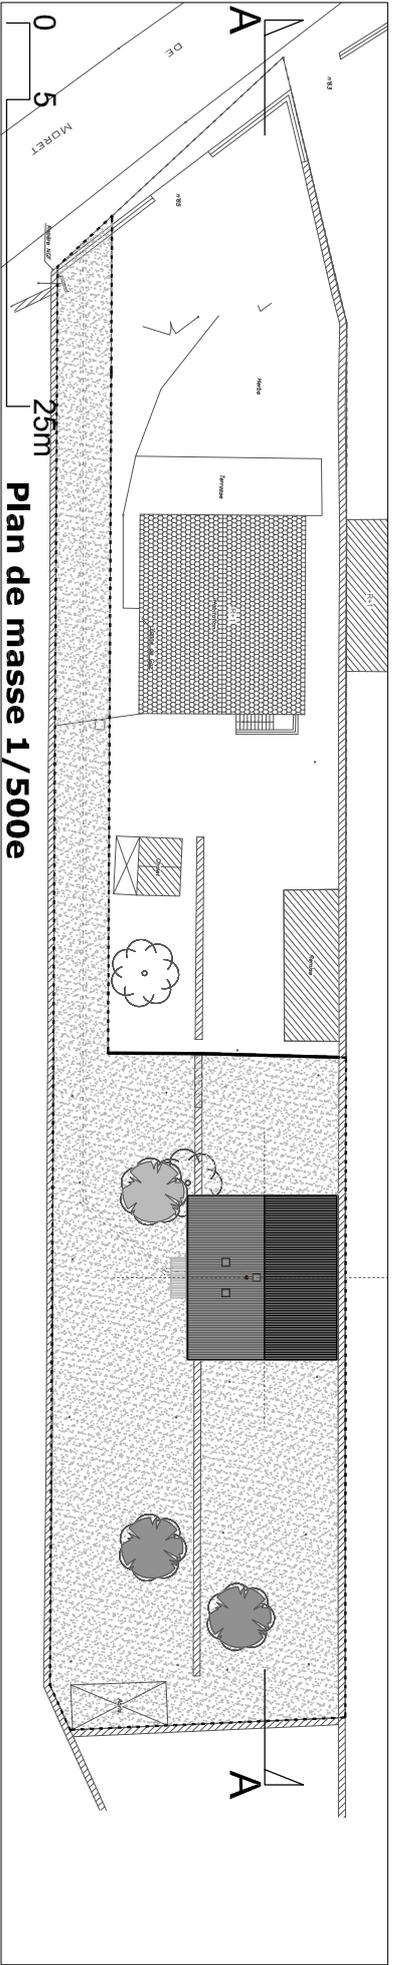

Plan de masse 1/500e