

L'élévation du noyau BA reste à définir

menuiseries Elevations Maçonnerie		Bati-Nature
BULLY	Dessinateur : J.B. Dulong	

Cotation maçonnerie

Elements de reprise de charges


Contact Dessinateur : 06 33 67 28 61

Niveau +/- 0.0 : Référence sol fini Habitation

Tolerances dimensionnelles :

- Planéité +/- 1 cm sur 10 mètres
- Equerrage +/- 1 cm sur 10 mètres
- Niveau +/- 1 cm

	Emprise murs ossature bois
	Position Noyau BA
	Reprise descentes de charges
S2	Se référer au plan de maçonnerie issus de l'étude structure "EAJ - A1_PRO_Plans GO BULLY_ind.2"

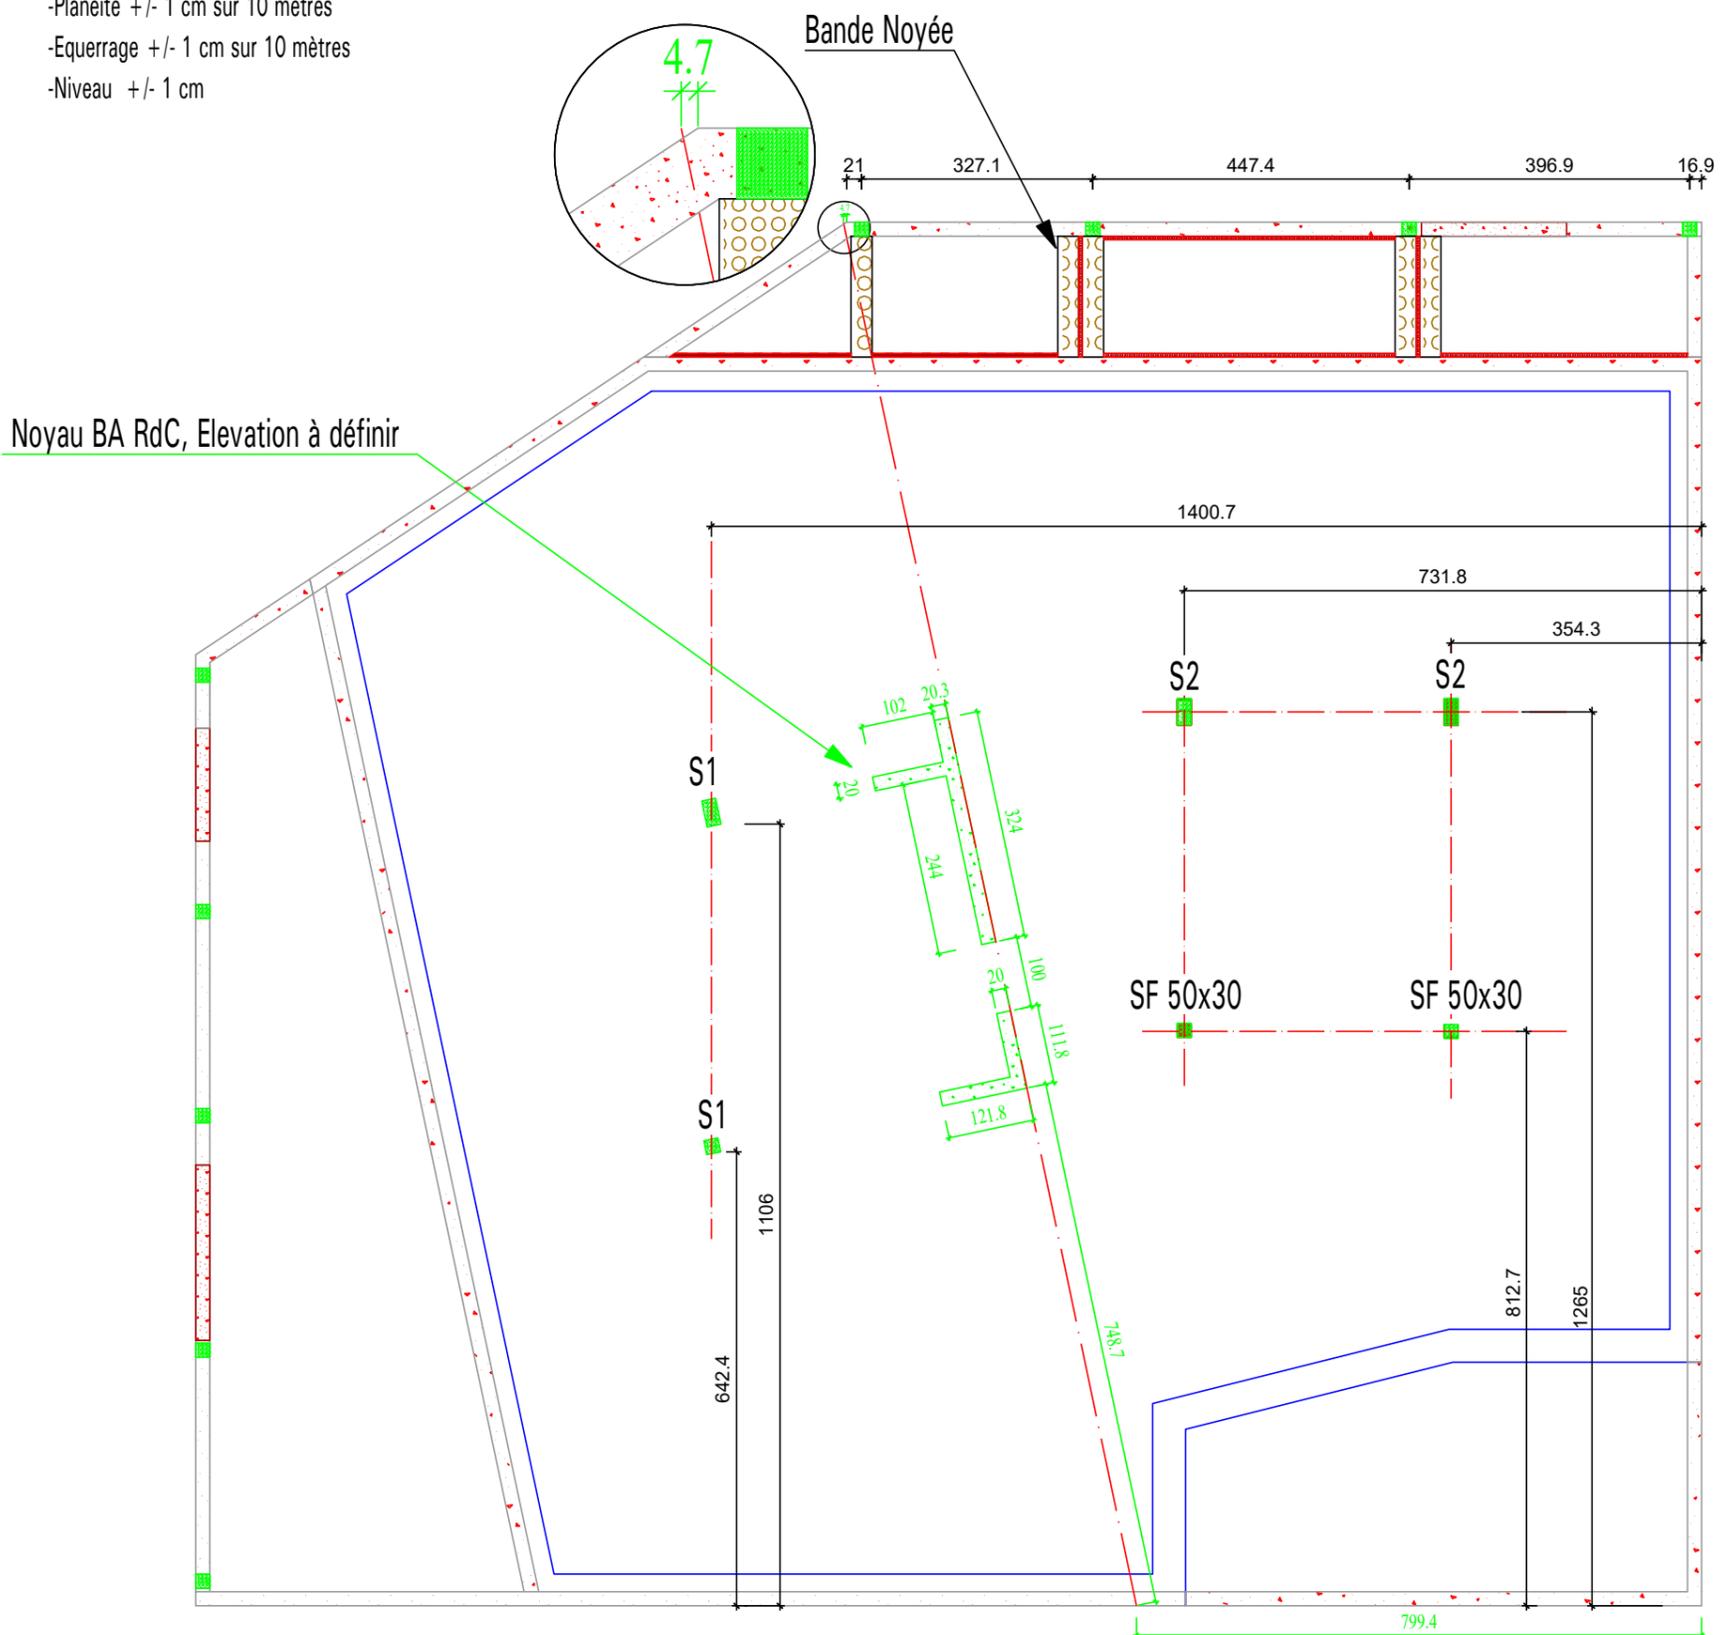

titre Plans Maçonnerie

Bati-Nature

BULLY

Dessinateur : J.B. Dulong

Echelle :

Date :

Cotation maçonnerie

Dalles et soubassements

Contact Dessinateur : 06 33 67 28 61

Niveau +/- 0.0 : Référence sol fini Habitation


Tolerances dimensionnelles :

-Planéité +/- 1 cm sur 10 mètres

-Equerrage +/- 1 cm sur 10 mètres

-Niveau +/- 1 cm

	Emprise murs ossature bois
	Position Noyau BA
	Reprise descentes de charges
S2	Se référer au plan de maçonnerie issus de l'étude structure "EAJ - A1_PRO_Plans GO BULLY_ind.2"

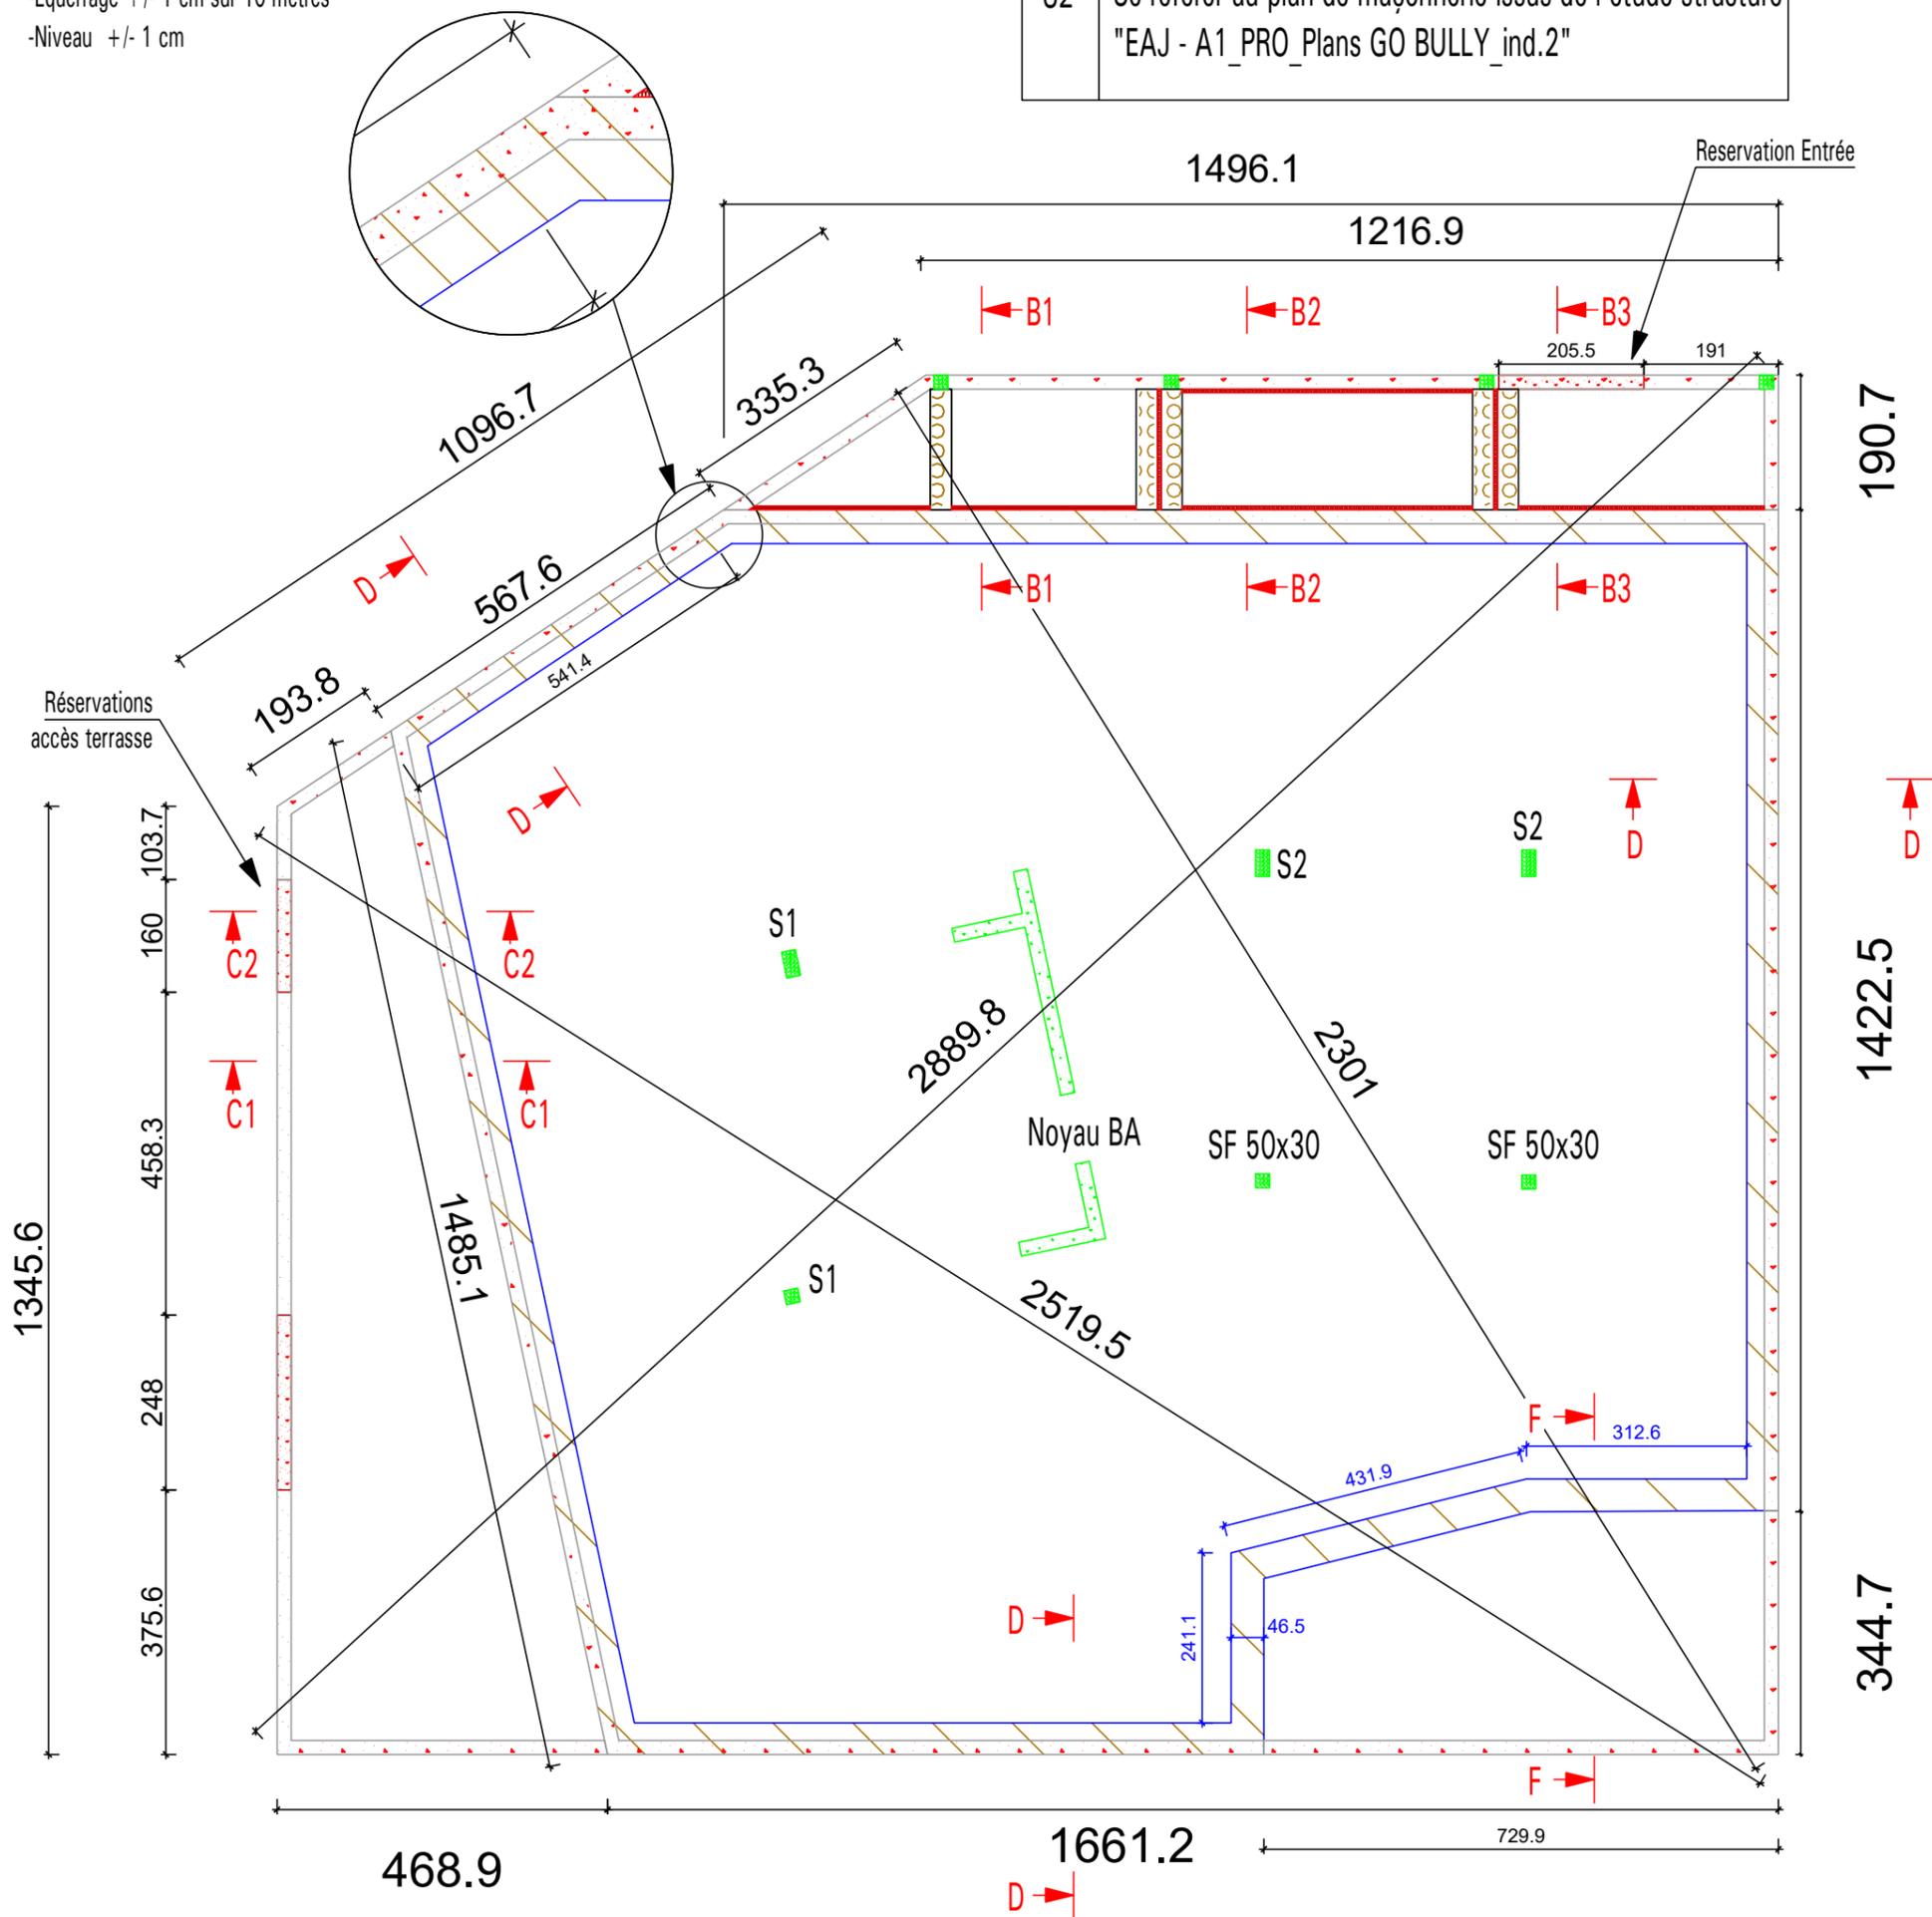


titre	Plans Maçonnerie	Bati-Nature	
BULLY	Dessinateur : J.B. Dulong		

Cotation maçonnerie

Détail zone nord : Bandes noyées et rupteurs de pont thermique

-  Bande Noyée
-  Reprise de descente de charges ponctuelles
-  Rupteur de pont thermique

Bande Noyée

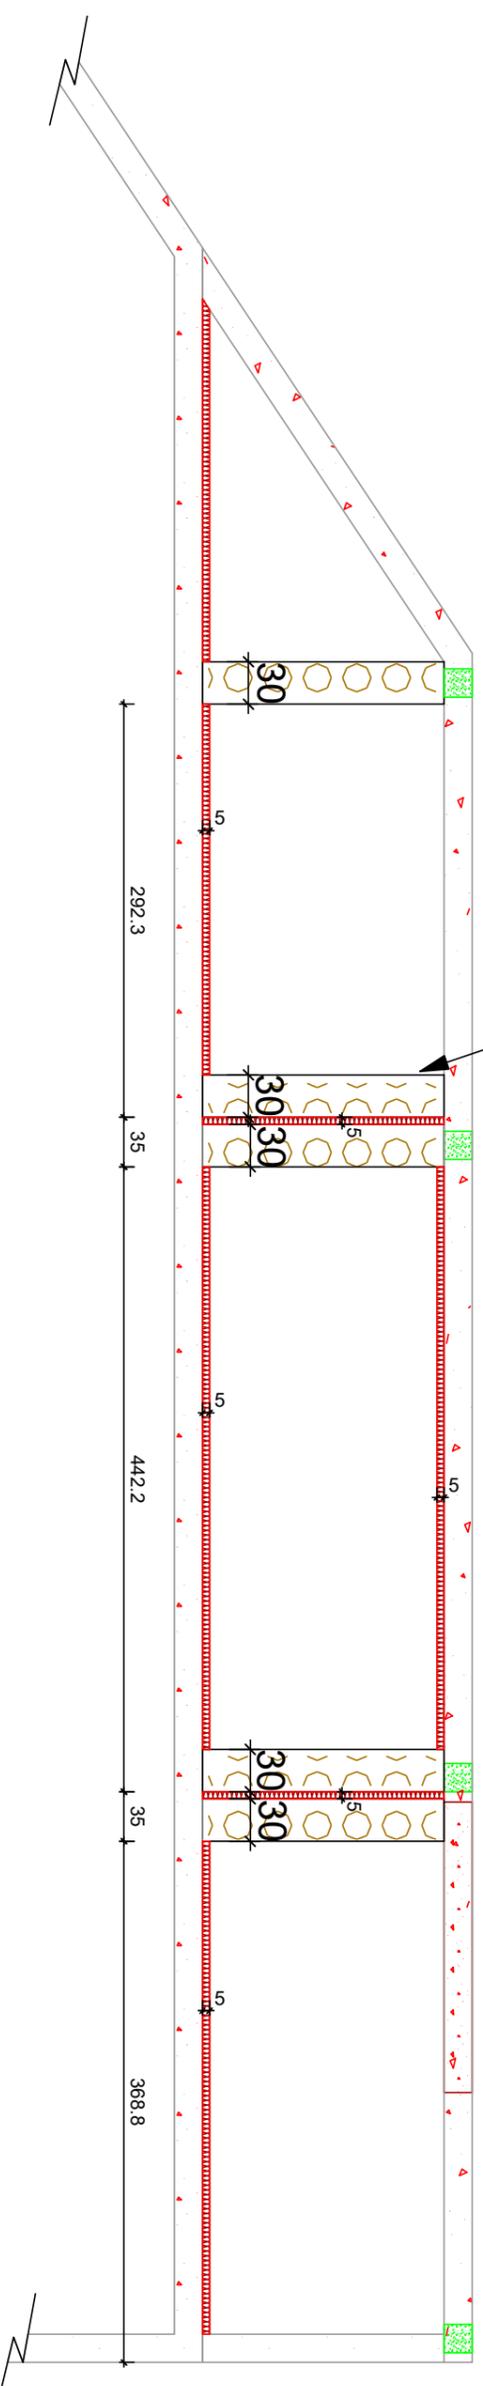


menuiseries

BULLY

Dessinateur : J.B. Dulong

Bati-Nature

Coupe B1-B1

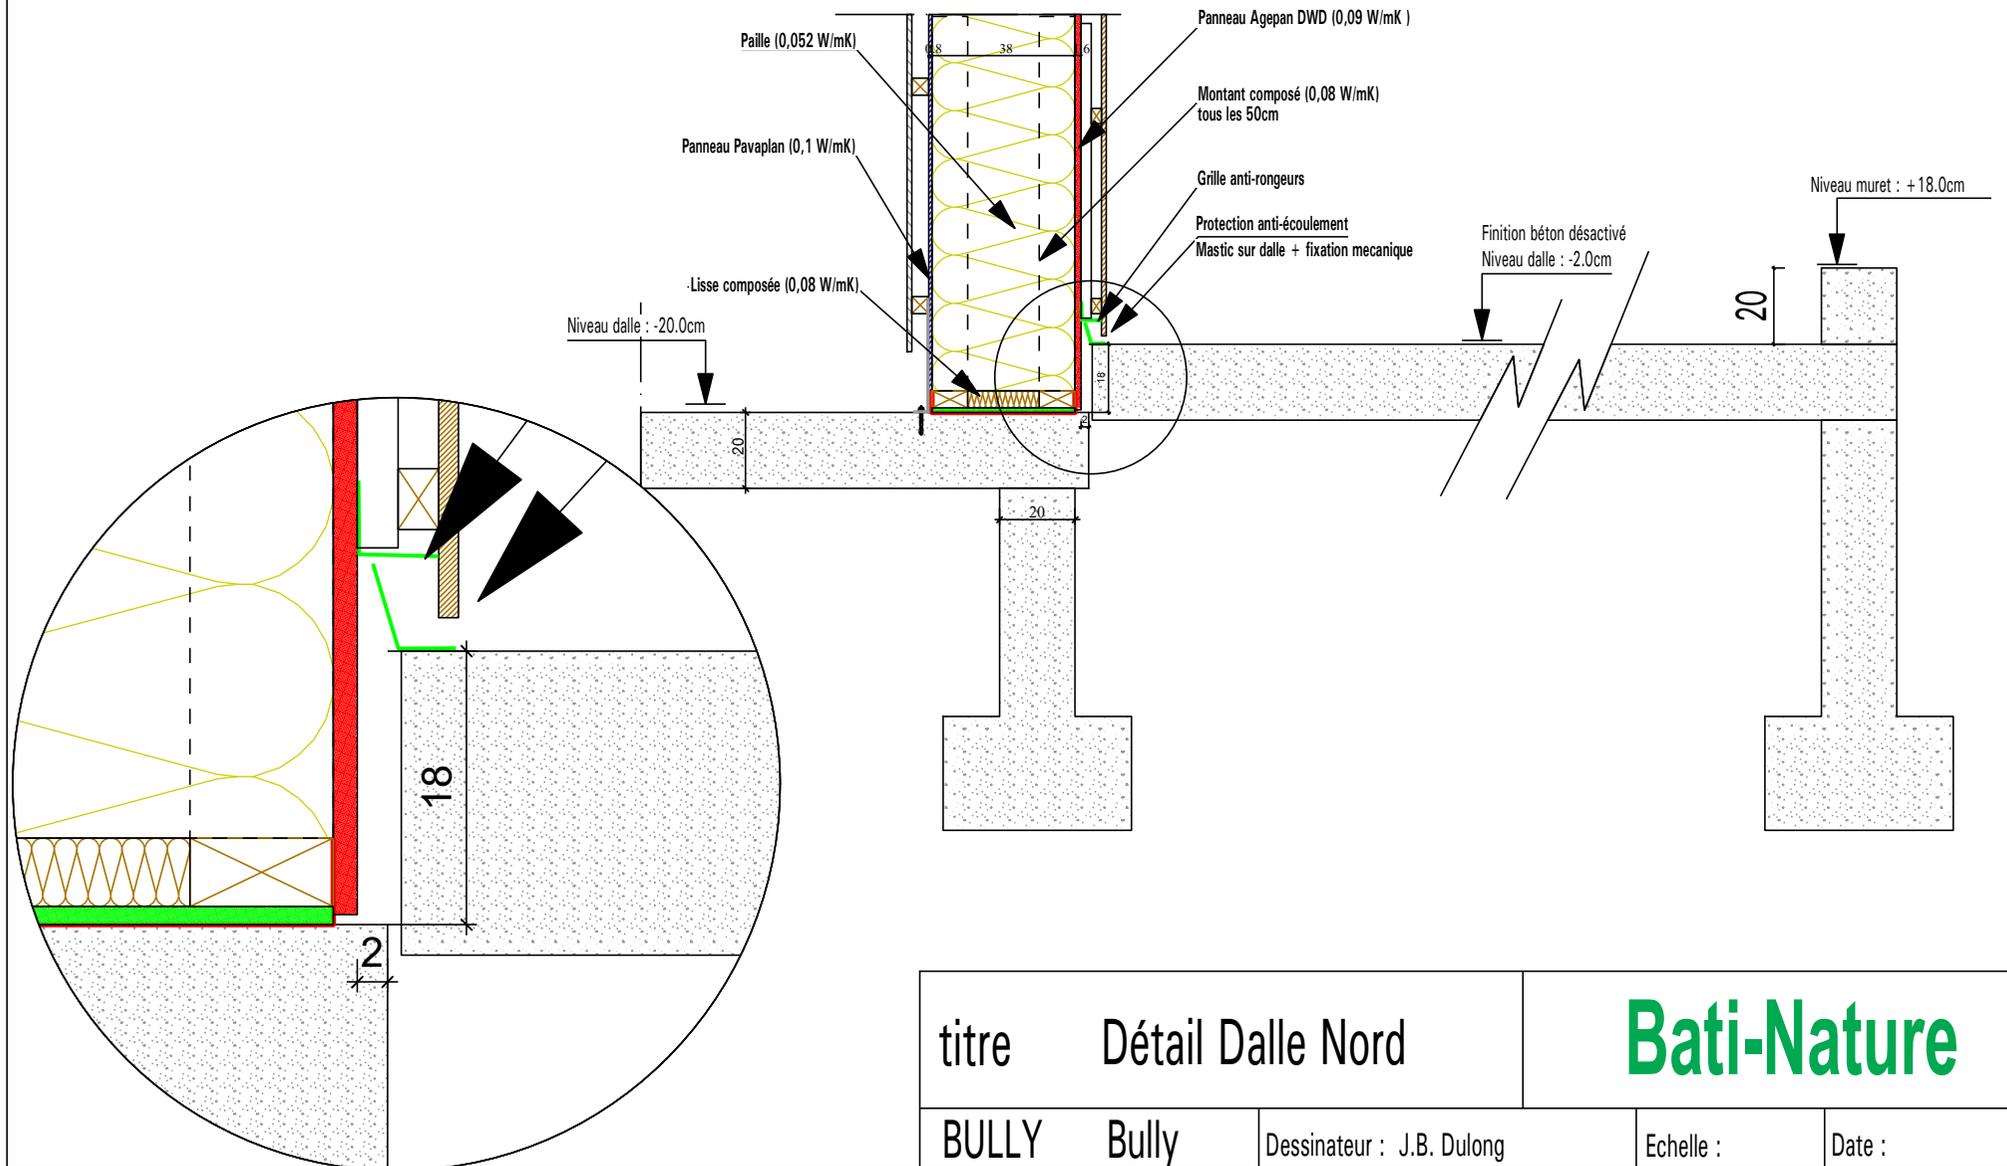

titre Détail Dalle Nord

Bati-Nature

BULLY


Bully

Dessinateur : J.B. Dulong

Echelle :


Date :

Coupe B2-B2

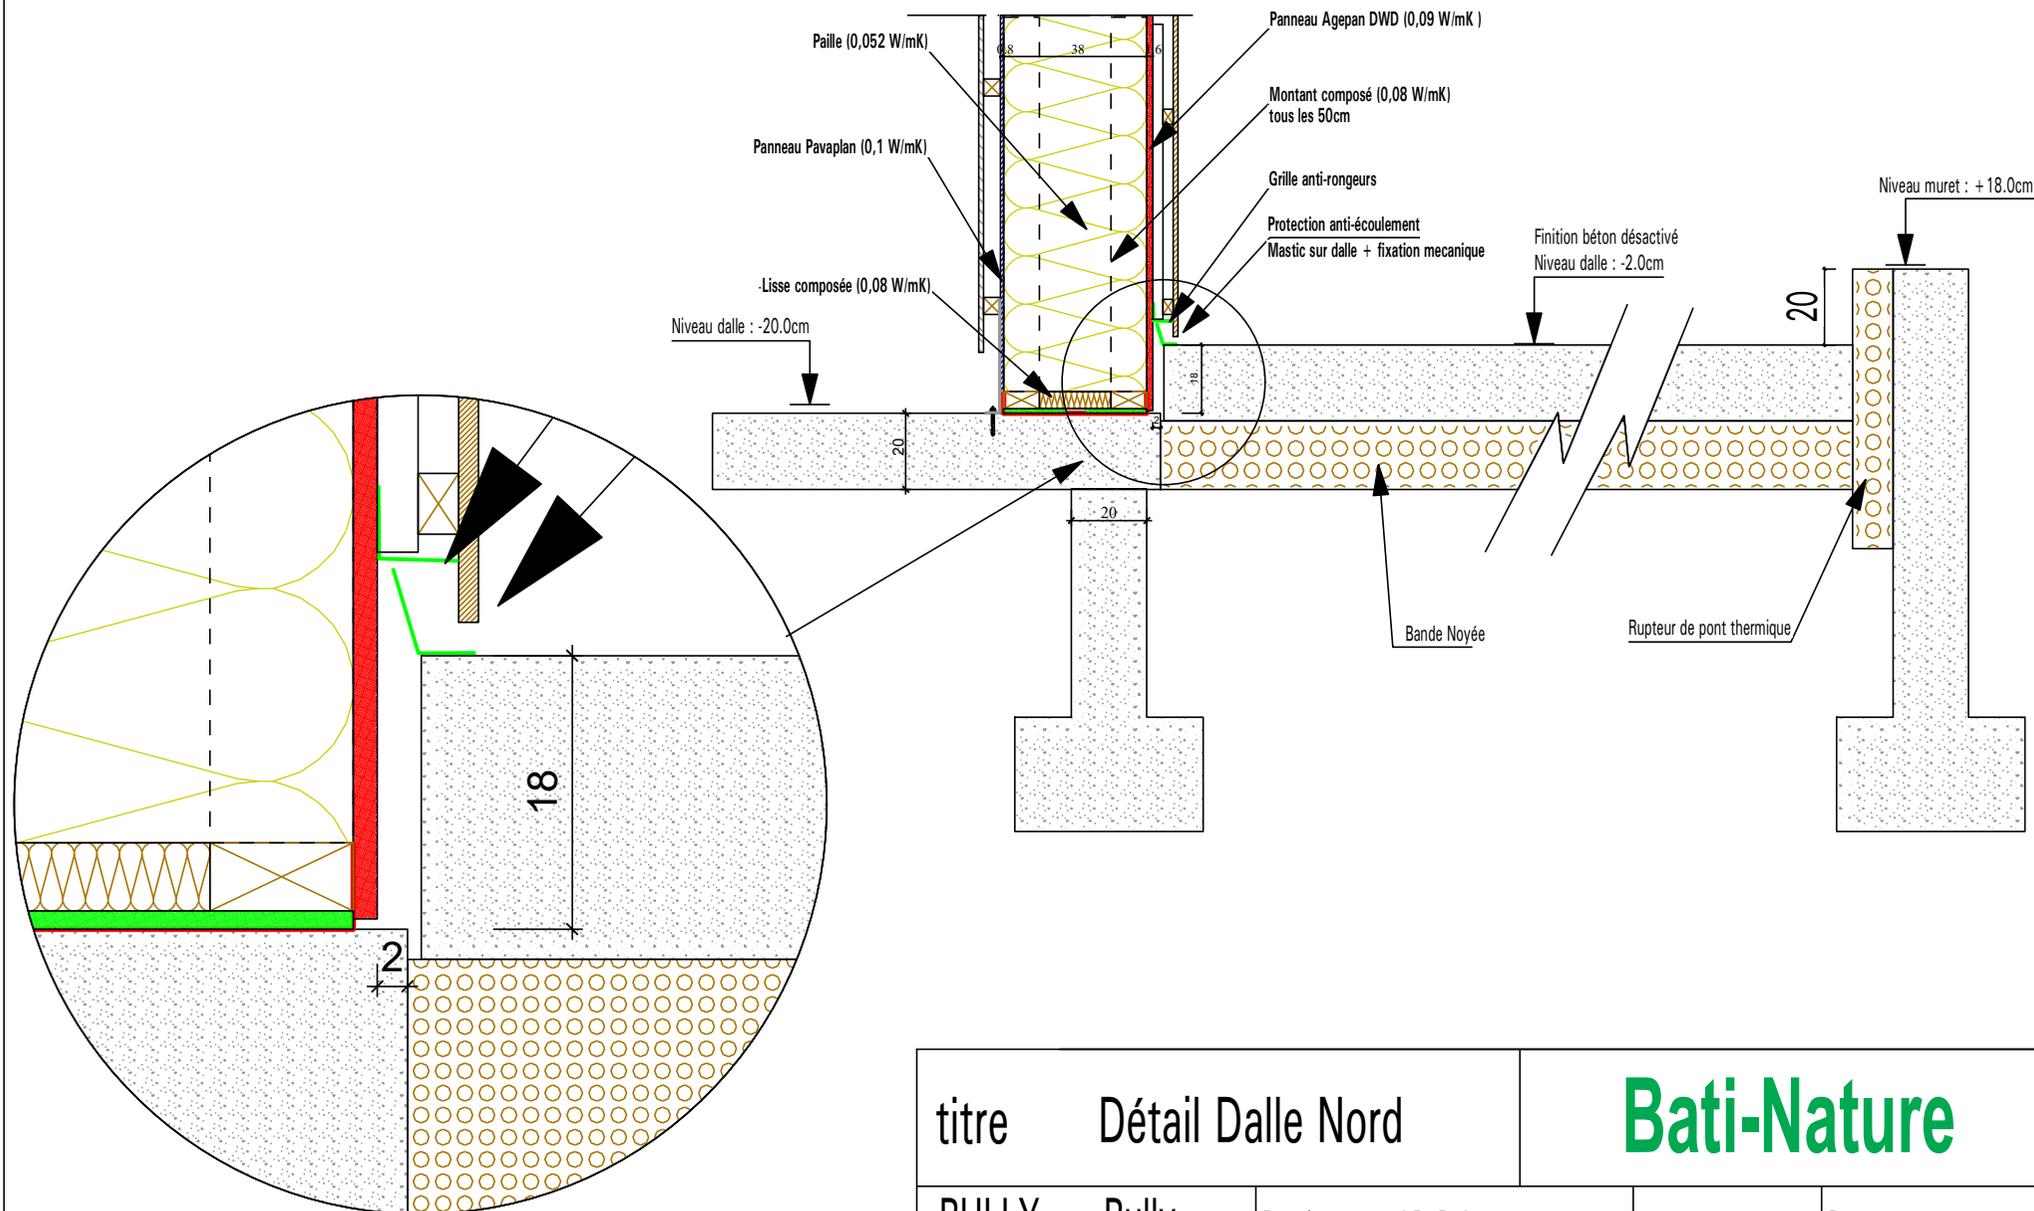


titre	Détail Dalle Nord		Bati-Nature	
BULLY	Bully	Dessinateur : J.B. Dulong		
			Date :	

Coupe B3-B3

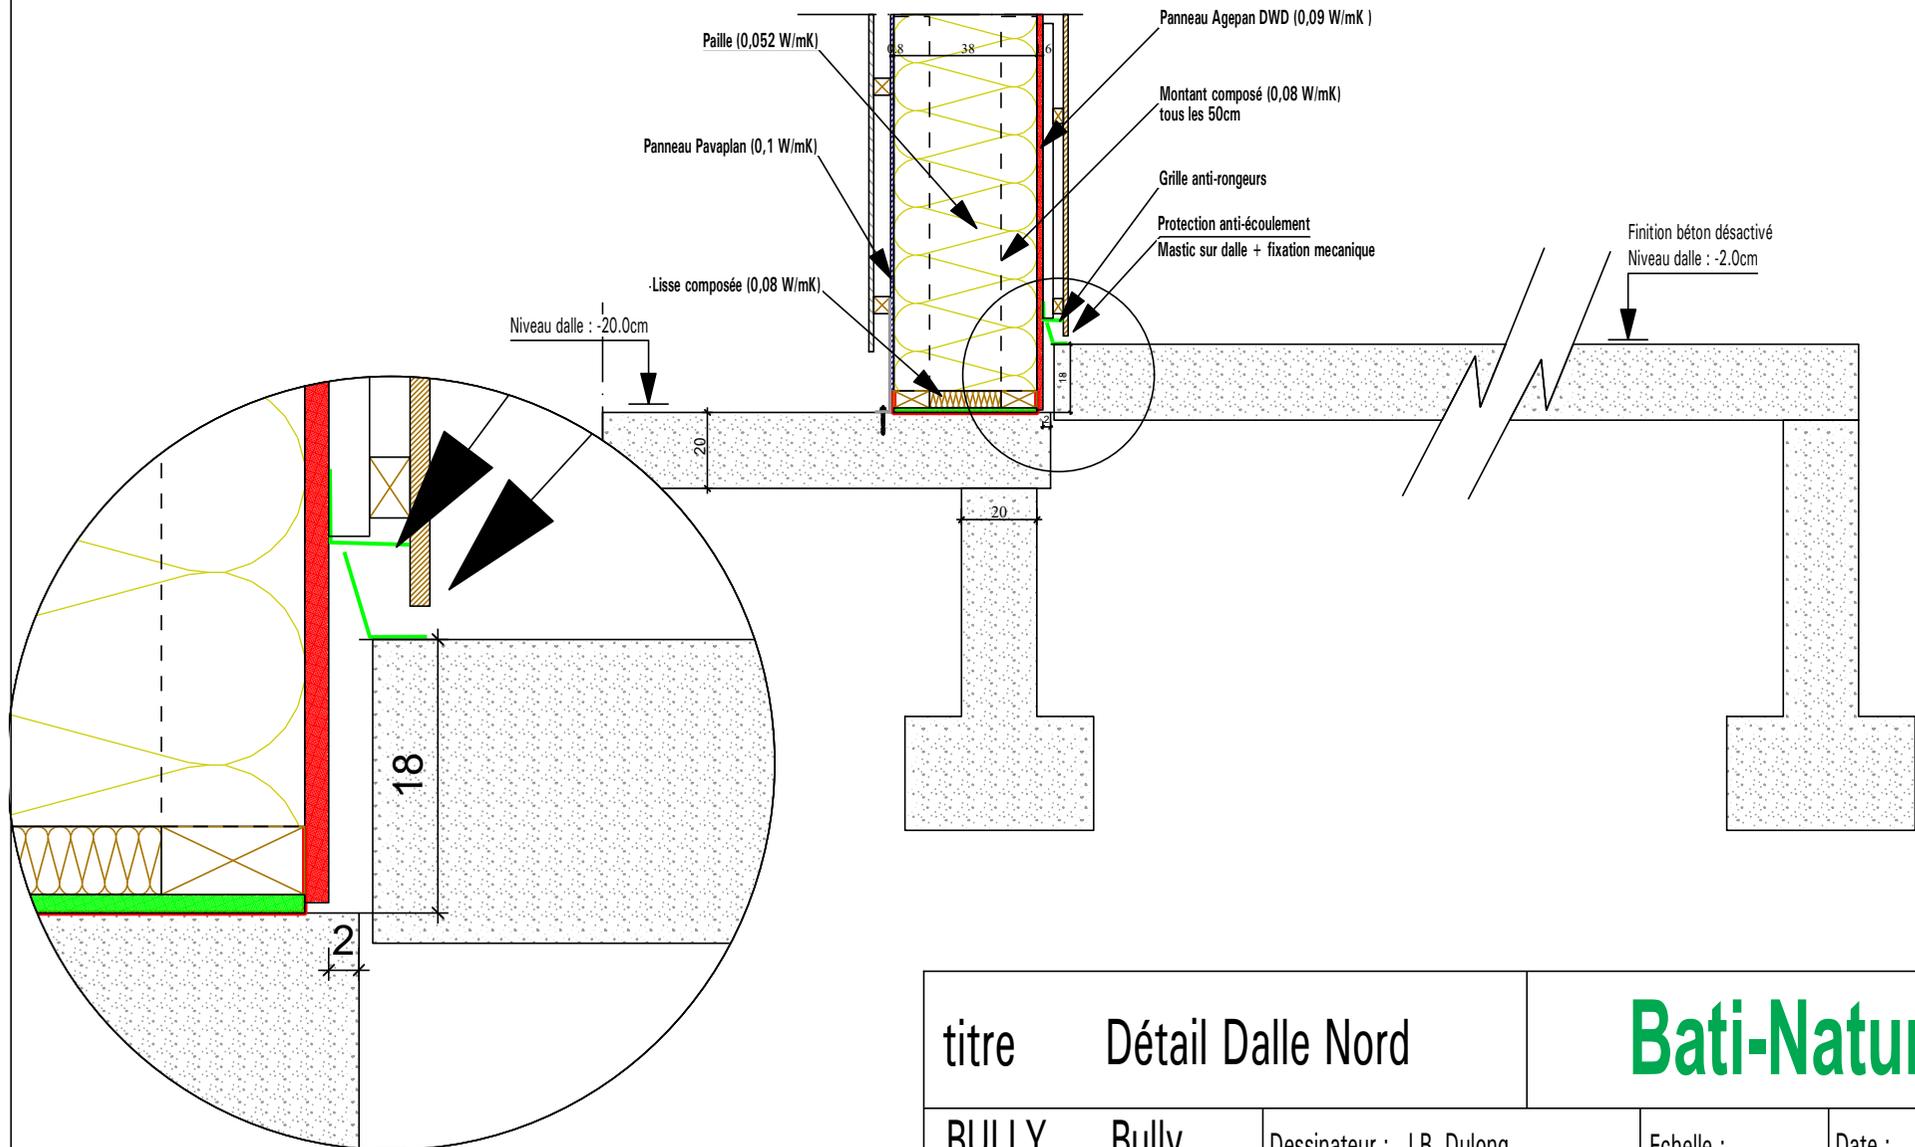

titre	Détail Dalle Nord		Bati-Nature	
BULLY	Bully	Dessinateur : J.B. Dulong		
			Date :	

Coupe C1-C1

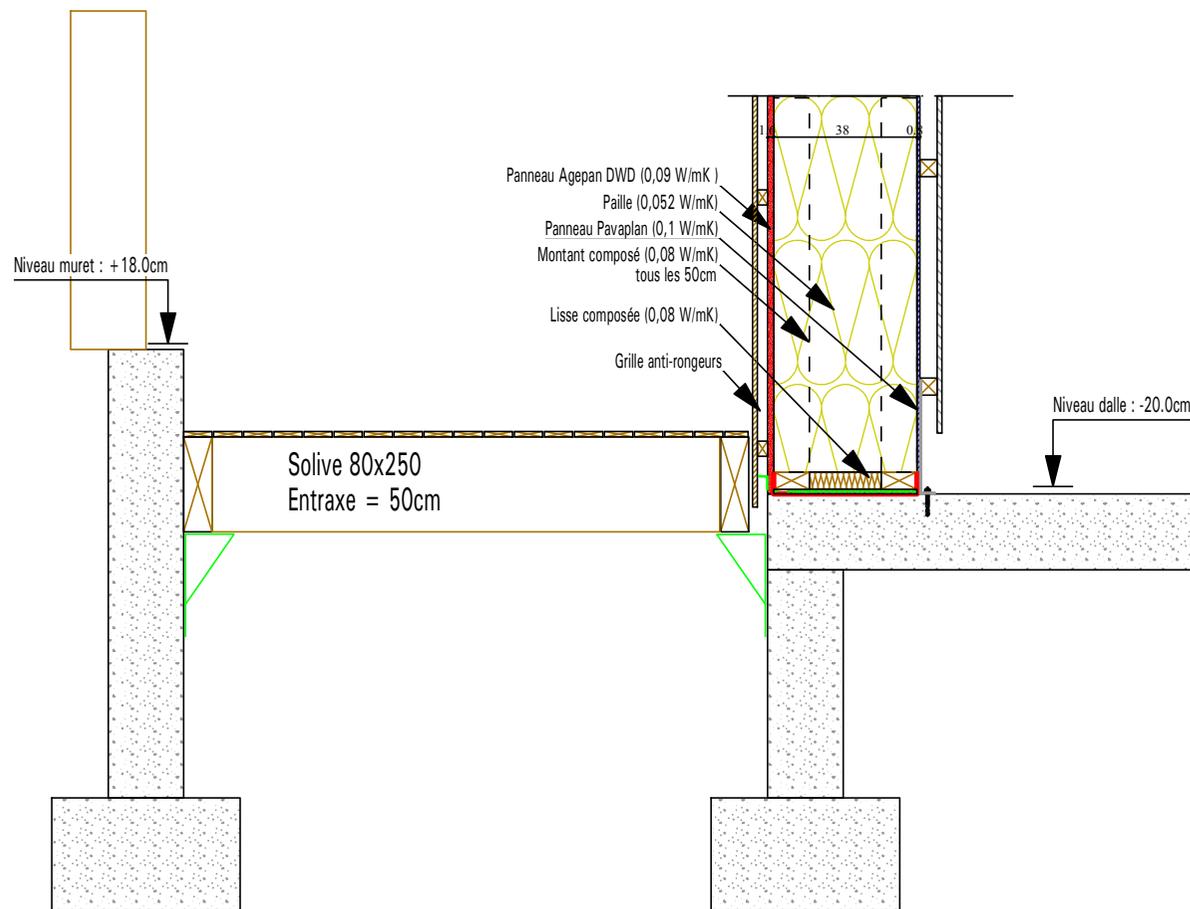

titre Détail Dalle Ouest

Bati-Nature


BULLY Bully

Dessinateur : J.B. Dulong

Echelle :


Date :

Coupe C2-C2

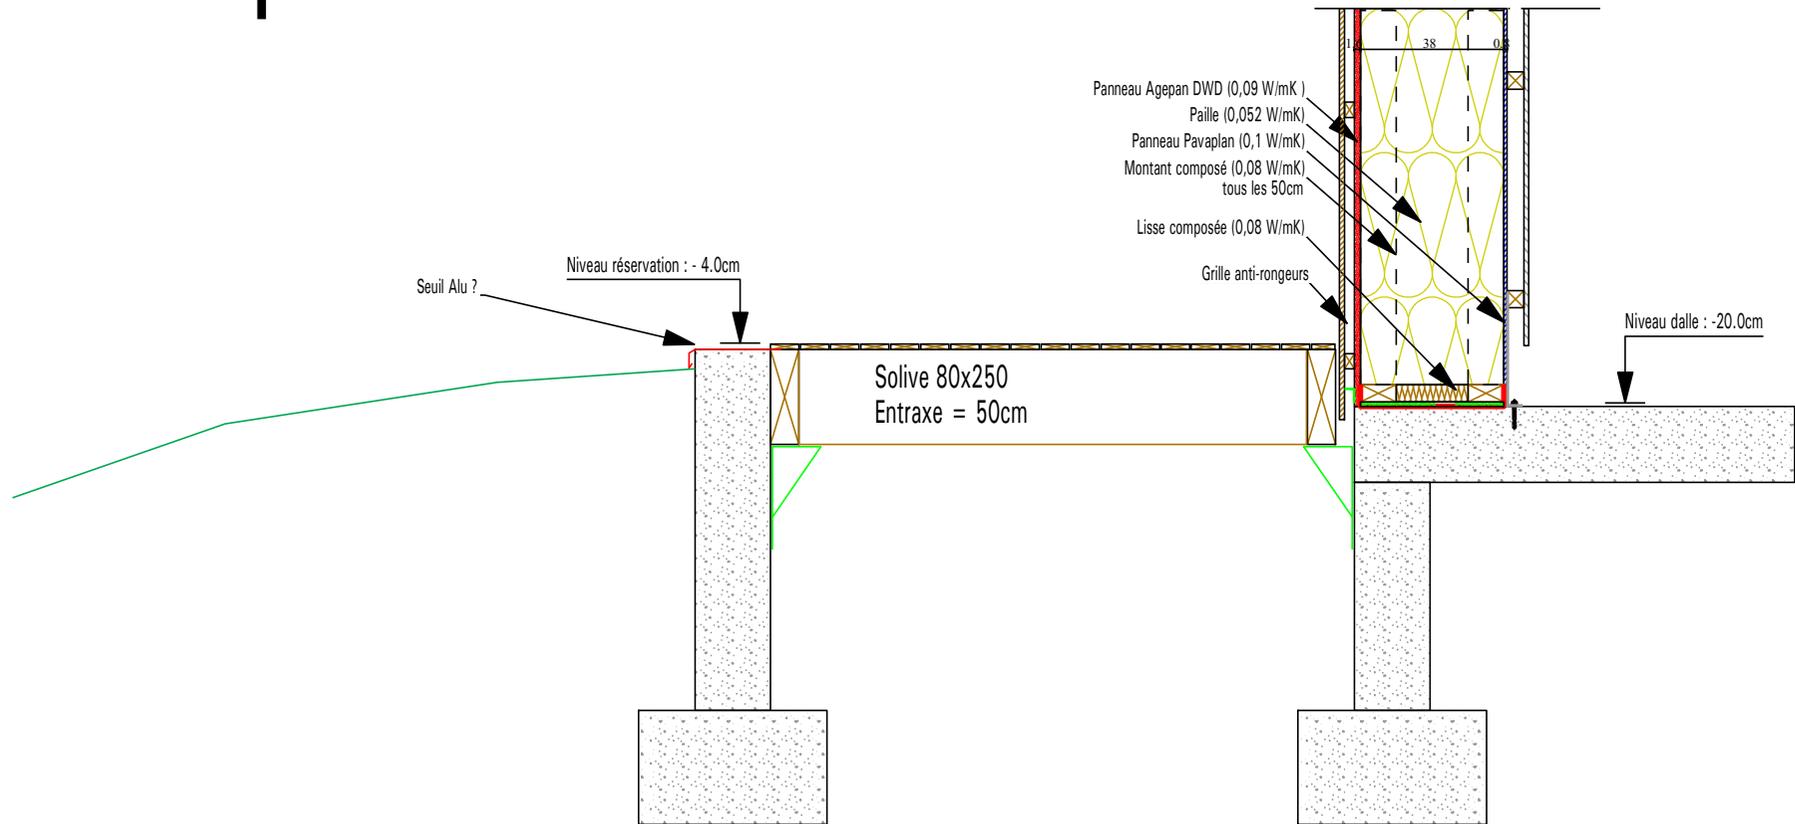

titre	Détail Dalle Ouest Accès extérieur	Bati-Nature		
BULLY	Bully	Dessinateur : J.B. Dulong	Echelle :	Date :

Coupe D-D

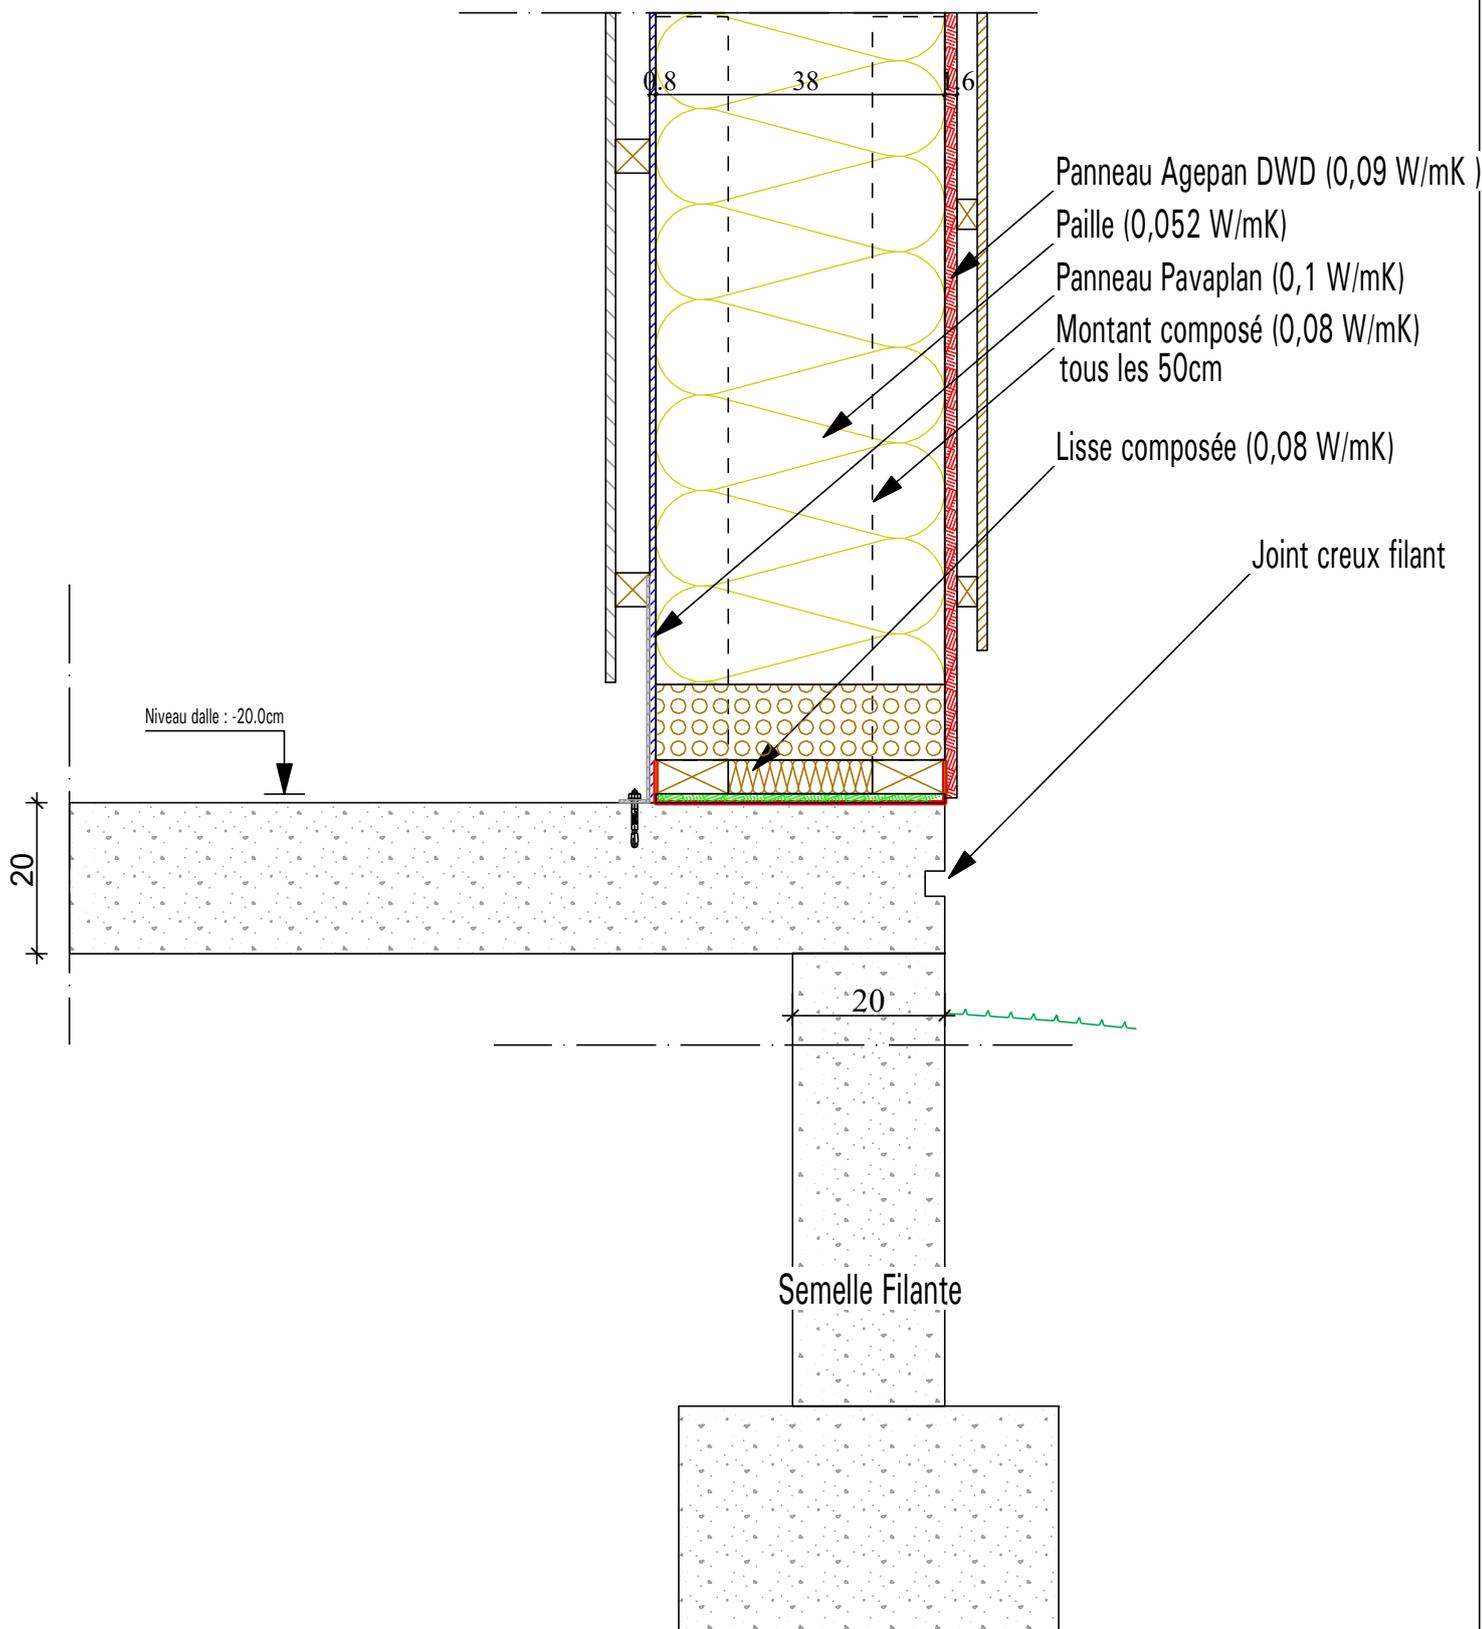

titre	Détail Dalle Courante	Bati-Nature		
BULLY	Bully	Dessinateur : J.B. Dulong	Echelle :	Date :

Coupe F-F

- Panneau Agepan DWD (0,09 W/mK)
- Paille (0,052 W/mK)
- Panneau Pavaplan (0,1 W/mK)
- Montant composé (0,08 W/mK)
tous les 50cm
- Lisse composée (0,08 W/mK)

344.7

Niveau dalle : -20.0cm

Niveau dalle : -20.0cm

Niveau muret : +- 00.0cm

20

20

Local technique

Local technique

