


Plan rez-de-chaussée échelle 1/100

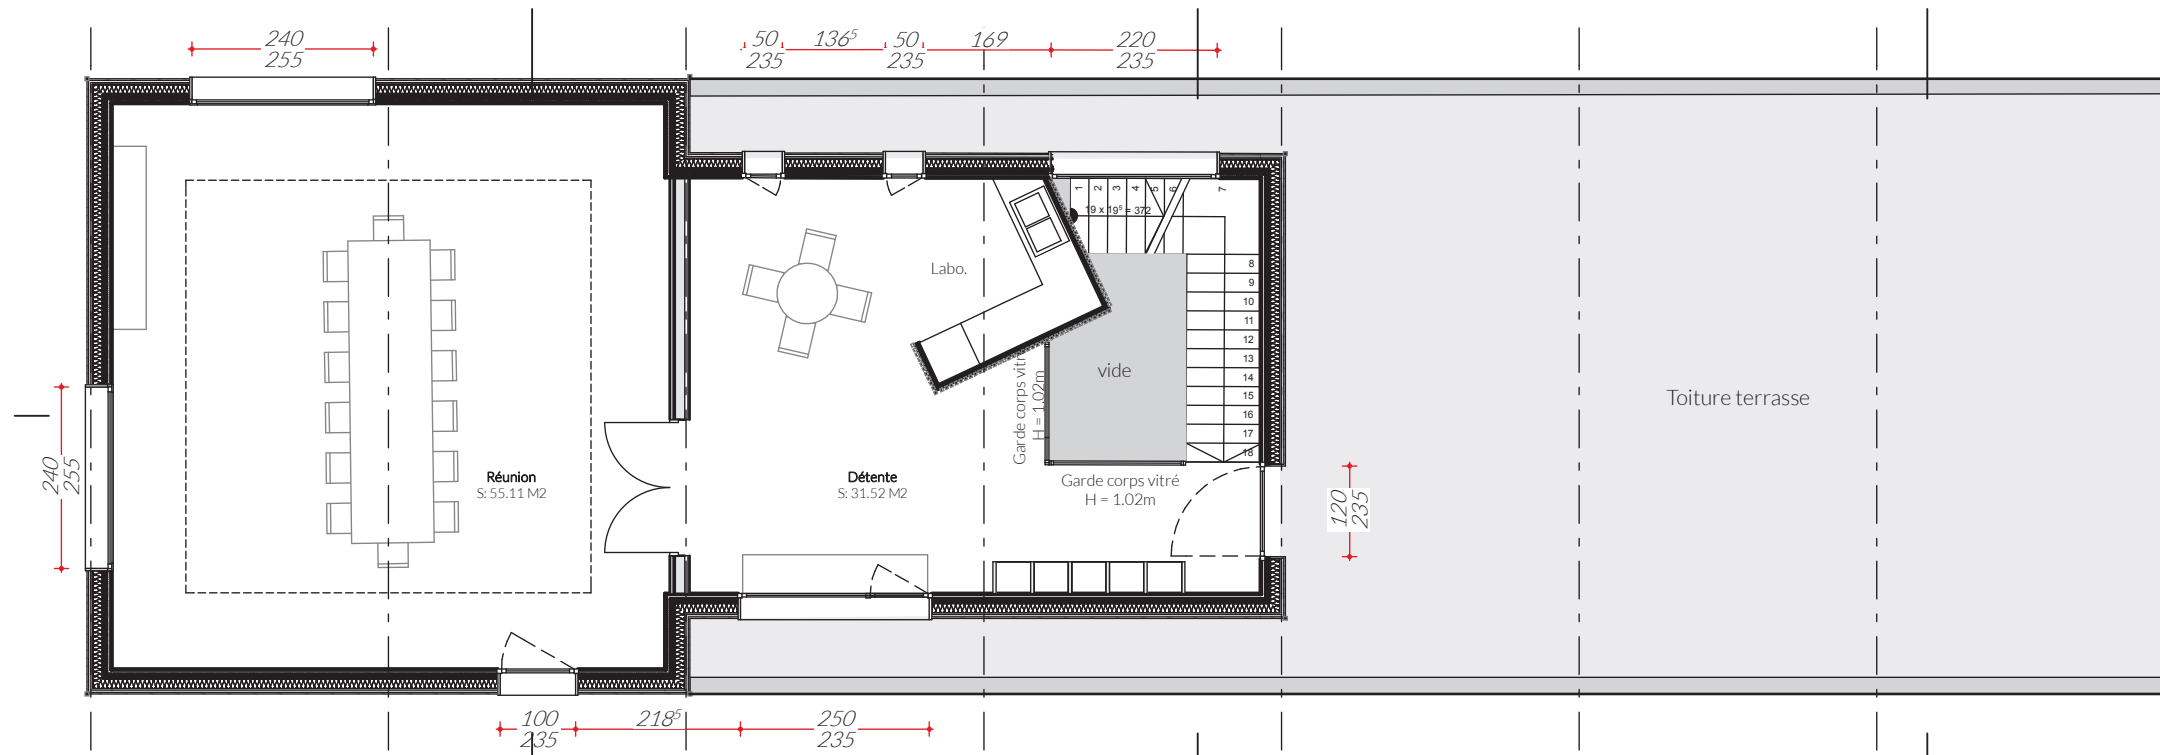

Plan étage échelle 1/100

Surfaces		
Etage	Nom	Surface
Rez-de-chaussée		
	Accueil	24.73
	Achats	14.32
	Attente	18.42
	Bureau d'étude	27.13
	Dgt	4.80
	Direction	18.87
	Reprographie	17.63
	Wc	9.63
étage 1		
	Détente	31.52
	Réunion	55.11
		222.16 m²

