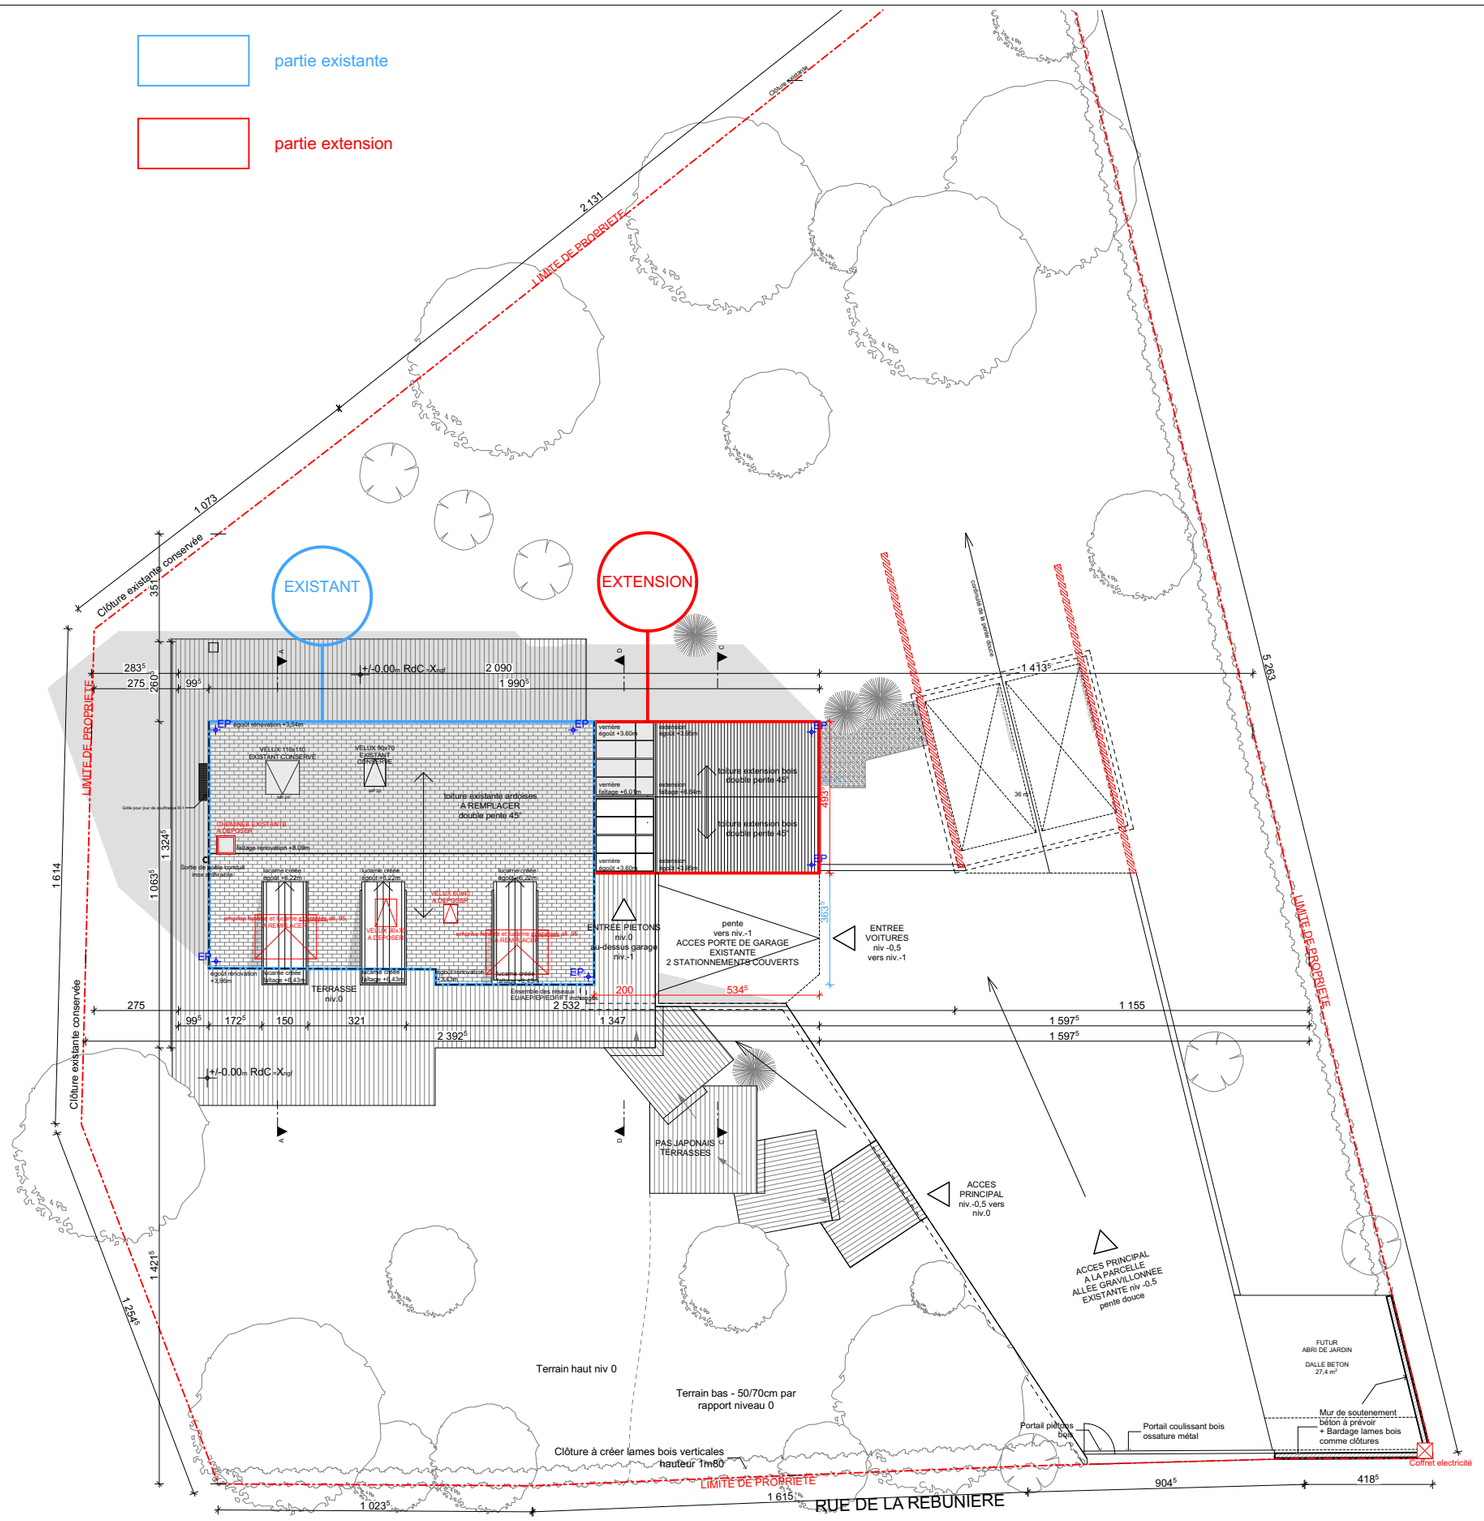

[Q]uinze [A]rchitecture
SARL d'architecture RCS de RENNES 519 871 024

MAISON INDIVIDUELLE BTS

PLAN MASSE PROJET LARGE

1:200