


Façade Ouest

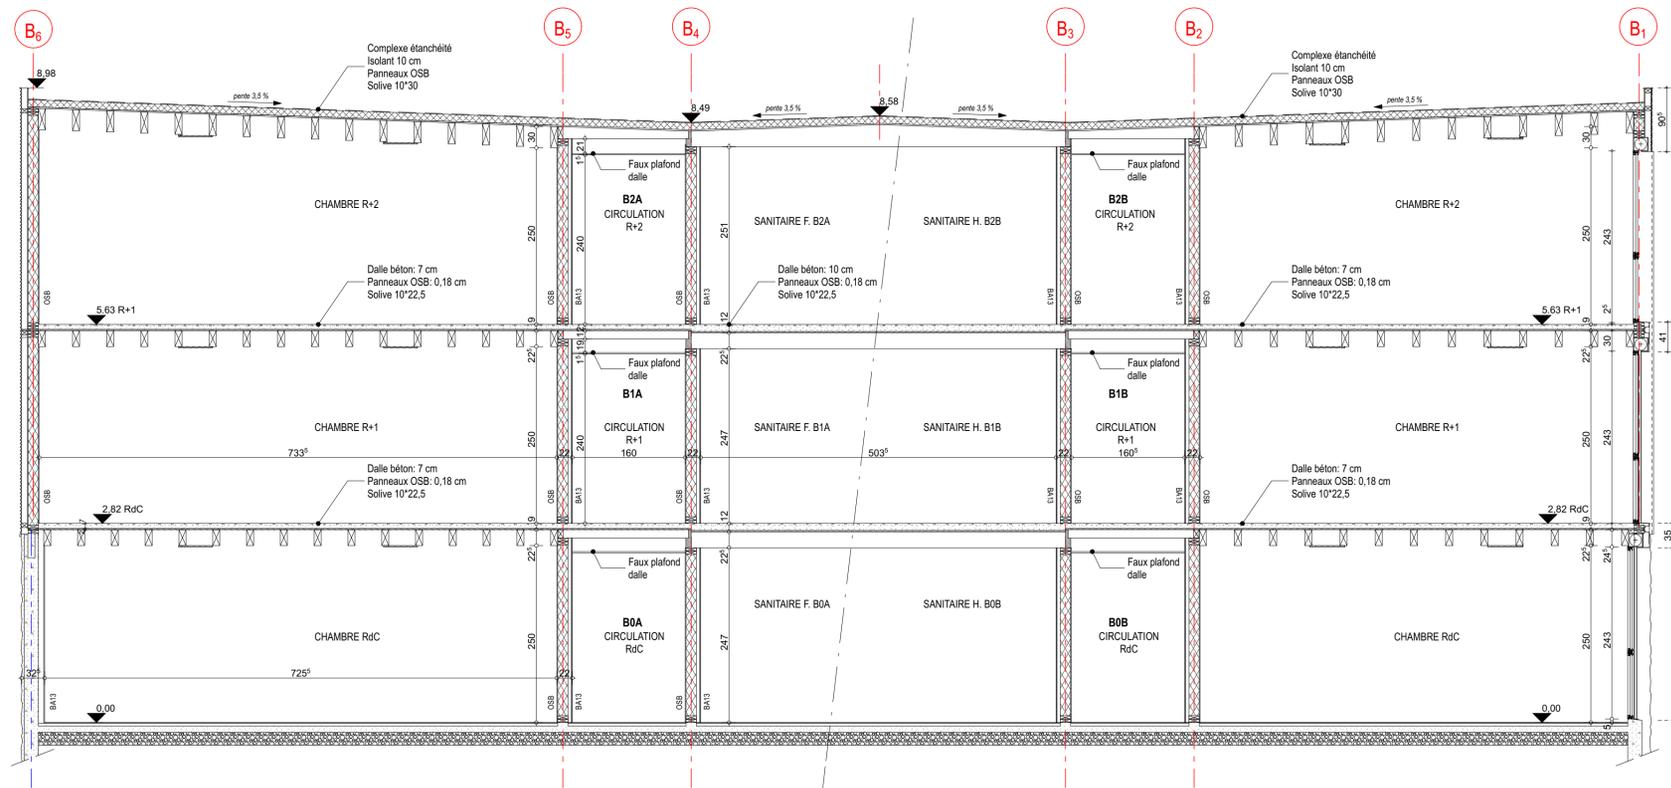

Coupe Ba

Maître d'Ouvrage :

MOËT & CHANDON
CHAMPAGNE
MHCS
20 avenue de Champagne
Tél :
Fax : #Télécopie client

Concepteur Maître d'Oeuvre :

APO
www.archiapo.fr
SARL d'architecture
n° nat. s13621
n° rég chaso1104
11, rue de l'Écu
F-51100 REIMS
Tél : 03 26 47 69 01
Fax : 03 26 88 87 31
www.archiapo.fr

LE BATIMENT ASSOCIE
Zone Industrielle - BP 19
BET 1 Code Postal
Tél : 03 26 02 90 02
www.lebatimentassocie.com

Opération :

Conception d'un hébergement viticole

Avenue de New York
51530 PIERRY

Document :

Hébergement Façade Ouest

Echelle: 1/50
Phase Type N°Plan Resp Date Affaire
DCE - PLA - 09 - BL - 26102016 - 16007