



Légende

- TOROTIMBER couleur terre, pose parallèle à la façade
- couleur à choisir, nuancier transalp

FORBO / Marmoleum

- Marmoleum Concrete Liquid clay / 3702 (taupe)
- Marmoleum Real Purple / 3244 (violet)
- Marmoleum Plano Pacific Blue / 3640 (turquoise)
- Marmoleum Real adriatica / 3242 (bleu canard)
- Marmoleum Fresco spring buds / 3885 (vert clair)
- Marmoleum Real Kyoto / 3126 (orange)
- Marmoleum Real Bleeckerstreet / 3127 (rouge)
- Utilisation des chutes

FORBO / Sarlibain

- FORBO / SARLIBAIN y.c. remante formant plinthes Surestep Stone grey Concrete 17162
- Siphon de sols


Tapis Brosse FORBO / Coral

- Tapis brosse FORBO / Coral Welcome
- Coloris marron Volcano 3206
- bleu Lagon 3205

VERSION DEFINITIVE

CONSTRUCTION D'UN PÔLE PETIT ENFANCE SITUATION: Commune de Roquemaure	10/05/2017	Plan Repérage Sol (Souple et autres)	DET AB 11.1 V2
	DET		échelle: 1:150ème

Limite non aedificandi

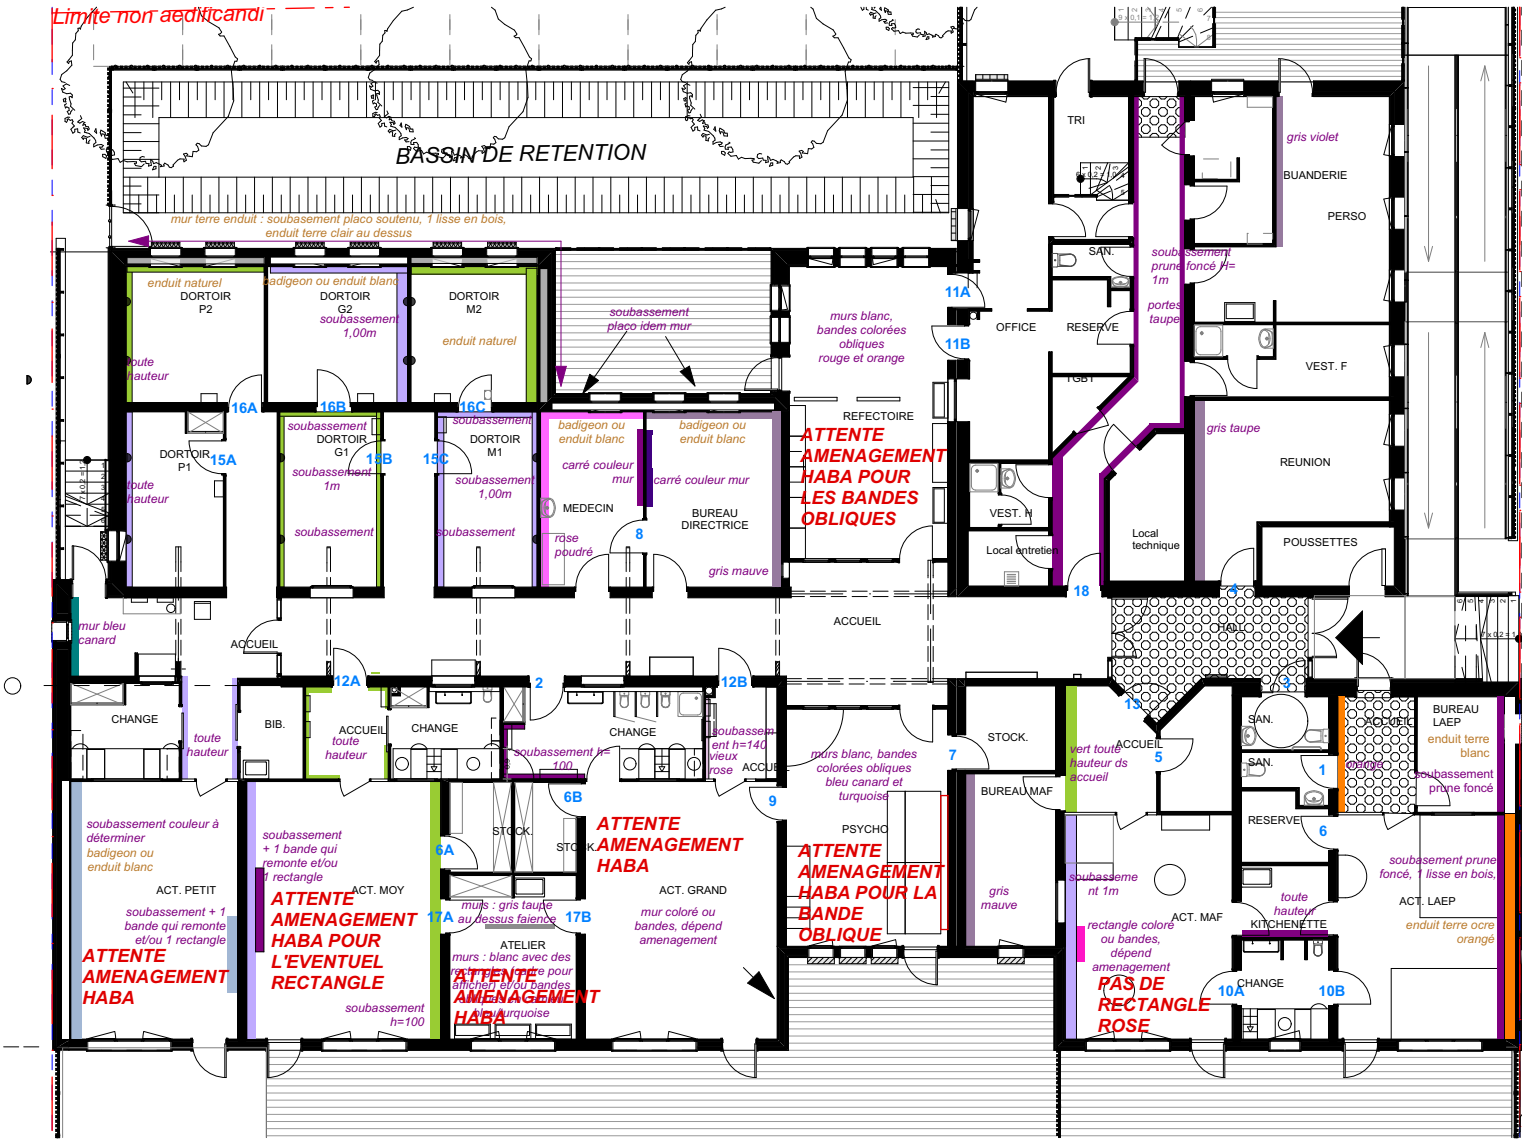

VERSION PROVISOIRE

Manque :
détail salles activités crèche petits, moyens et grands, refectoire et motricité

Enduit terre et badgeon (Lot 4) avec couche de protection

- ocre orangé
- Enduit naturel
- Enduit argile blanc ou badgeon blanc

Portes bois peintes + huisseries (Lot 13) zone service

- Taupe p16 B1.05.45
- Taupe p16 B1.05.45

Peinture Murs (Lot 13)

Nuancier SIKKENS 4041
Tous les murs où rien n'est précisé sont blanc

- Lilas dans nuancier 5051 grands, activité MAF
- vert p 107 G4.50.70 Dortoirs, accueil MAF
- Mauve p 196 X7.07.69 bureau directrice, bureau MAF
- Mauve foncé p 198 Y0.20.40 cadre bureau directrice
- Rose poudré clair p200 Z1.10.70 bureau médecin
- Prune foncé p202 Z0.30.30 cadre bureau médecin, kitchenette LAEP, change grands
- Prune très foncé p 203 Z3.23.24 sousbassement service et LAEP
- Vieux rose p201 Z0.20.50 accueil grands
- gris moyen p2 ON.00.55 Atelier (au dessus faïence plan de travail)
- gris taupe p16 B1.05.45 Salle réunion
- gris violet p.192 W01050 salle personnel
- Orange p40 D3 71 48 accueil LAEP et bandes réfectoire
- rouge p 25 C0 60 30 bandes réfectoire
- Turquoise dans nuancier 5051 bandes et rectangles salle motricité, atelier, activité petits
- Bleu Canard dans nuancier 5051 accueil petits

Lilas idem mauve pour dortoirs et activité MAF - attente aménagement pour couloirs grands

Portes Stratifiées

huisseries portes (lot 13) et tour oculus (lot 7)

Nuancier Sikkens 4041

- C0.45.20 p24 C0.45.20
- Z0.30.30 p 202 Z0.30.30
- C0.45.20 p24 C0.45.20
- C0.45.20 p24 C0.45.20
- Z3.23.24 p 203 Z3.23.24
- Q0.50.40 p 152 Q0.50.40
- B1.05.45 Taupe p16 B1.05.45
- B1.05.45 Taupe p16 B1.05.45

Coloris strat (lot 7) + n° porte

Porte Strat Jeldwen 2017 ou 2016

- 1 New Burgundy
- Juicy Pink 4, 2, 17B
- 3 Rouge Cerise
- Lime 5, 6A, 10A, 12A, 13, 15B, 16A, 16C
- 6 Clementine
- Amarena 6B, 7, 9, 10B, 12B, 15A, 15C, 16B, 17A,
- Bleu turquoise 18
- Blanc Glacier 8
- Gris perle 11A et 11B

Couleur panneaux signalétique (Lot 7)
Couleur Plaque signalétique Nuancier RAL

- RAL 4003
- Violet bruyère
- RAL 3013
- Rouge tomate
- teinte non trouvée dans nuancier RAL prendre teinte idem huisserie ou un c RAL des portes des casiers, ou teinte idem strat dans nuancier sikkens
- RAL 2004
- Orangé pur
- RAL 4006
- Pourpre trafic
- R0.30.60
- teinte non trouvée dans nuancier RAL, prendre teinte idem huisserie

CONSTRUCTION D'UN PÔLE PETIT ENFANCE

SITUATION: Commune de Roquemaure

14/04/2017


DET

Plan Repérage peinture (lot 13) et enduits/badgeon (lot 4)


DET AB 13.1 V4

échelle:

Grands

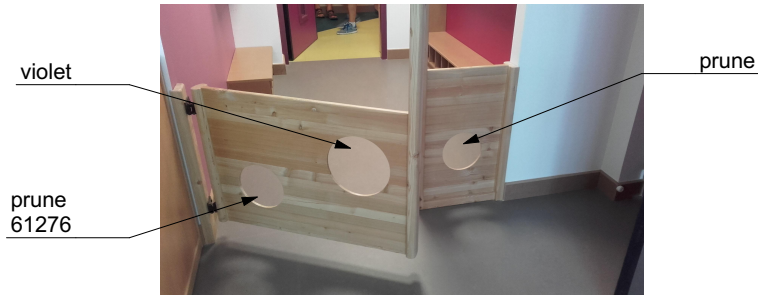


LAEP

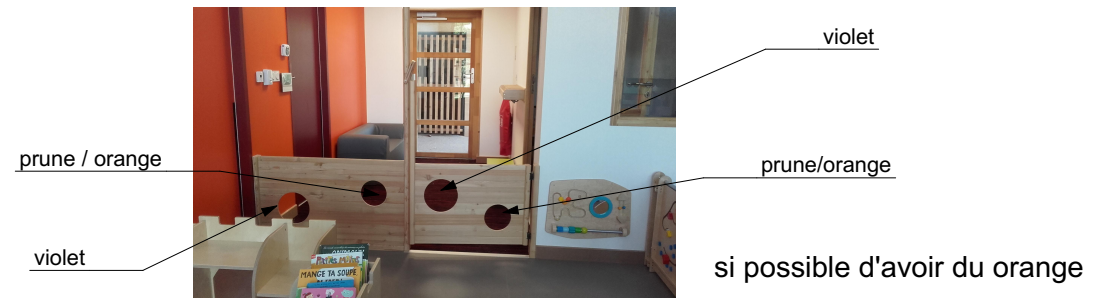


Moyens



MAF

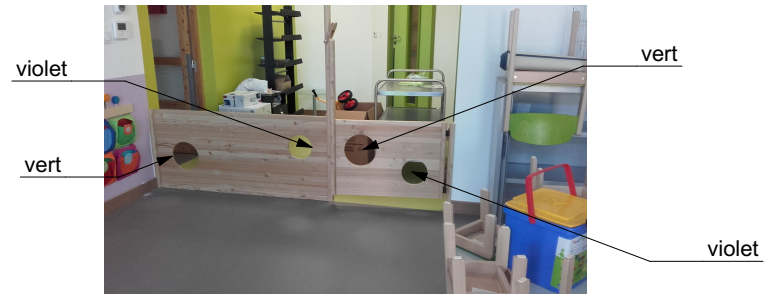


Petits

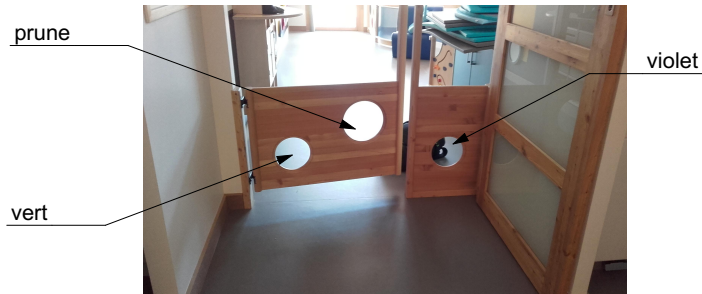

couleurs sélectionnées

Nuancier Reflectiv

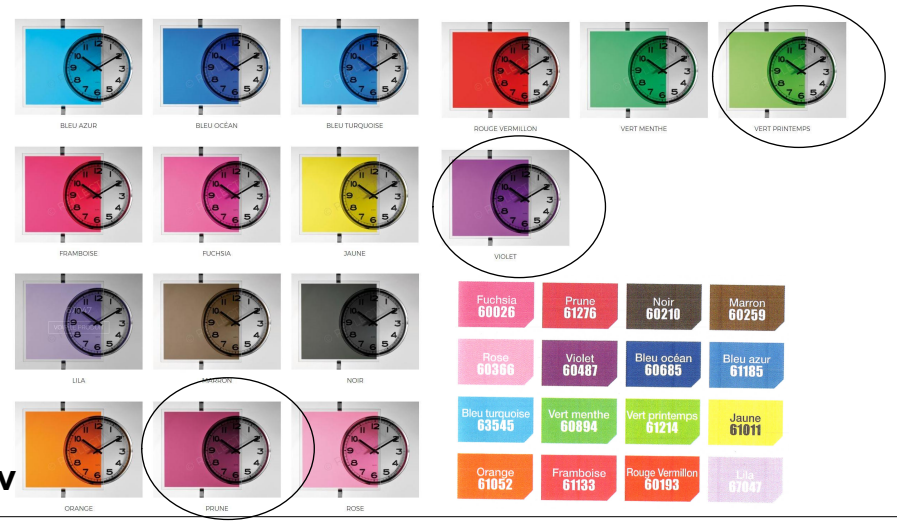

CONSTRUCTION D'UN PÔLE PETIT ENFANCE

29/08/2017

SITUATION: Commune de Roquemaure

Aude Briat Architecte d'intérieur

www.aude-briat.fr | 06 18 09 26 66 | contact@au-de-briat.fr

DET

Couleurs plexi portillons

DET AB 8.7 V2

échelle: