



BAT C

11.83

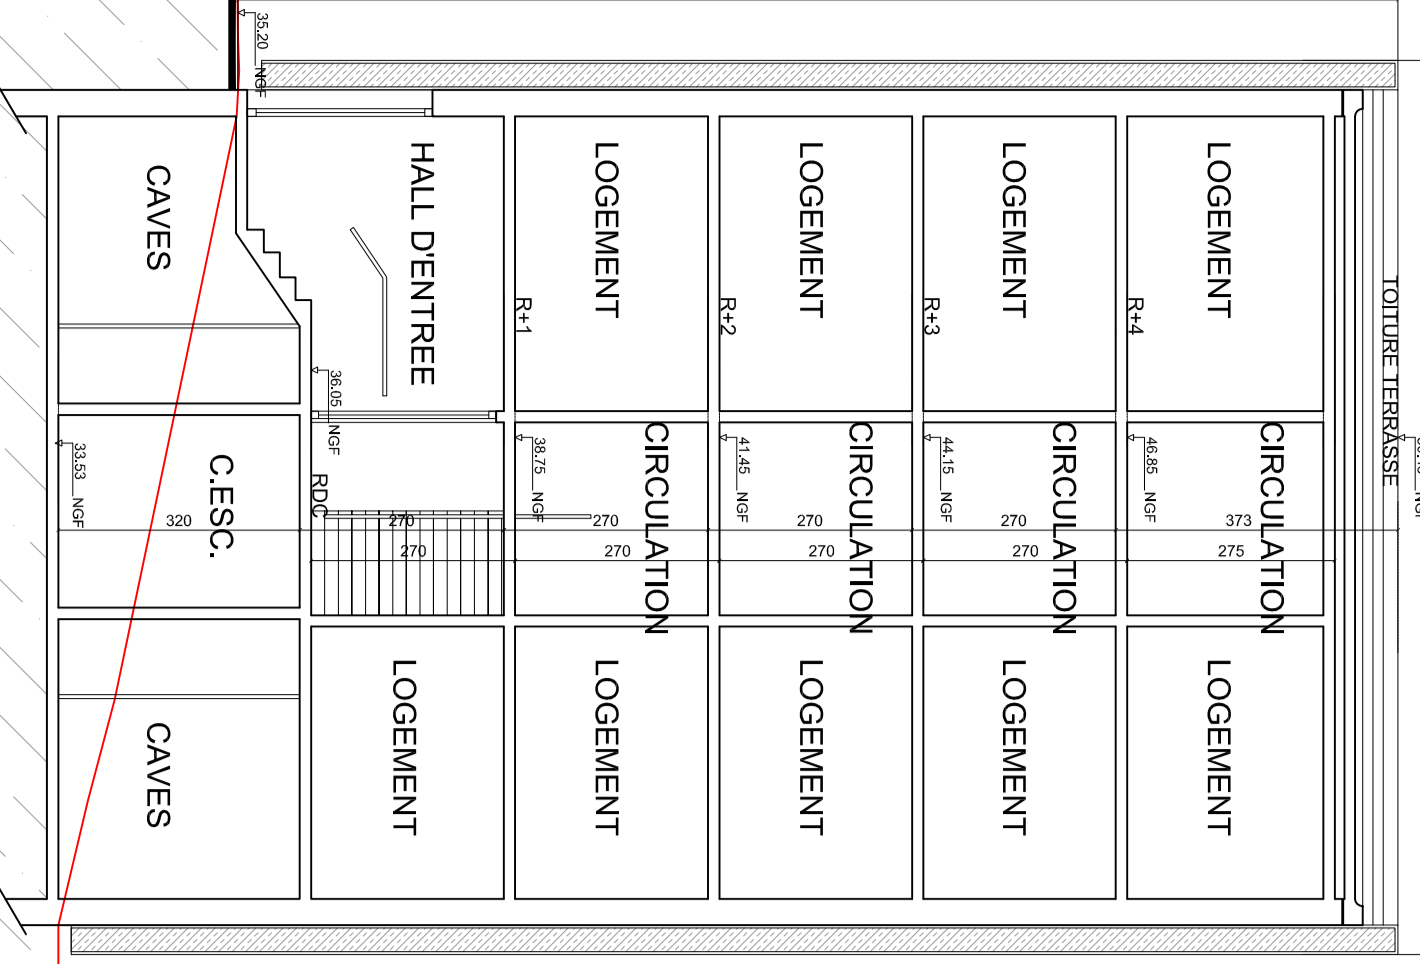


BAT B

35.90

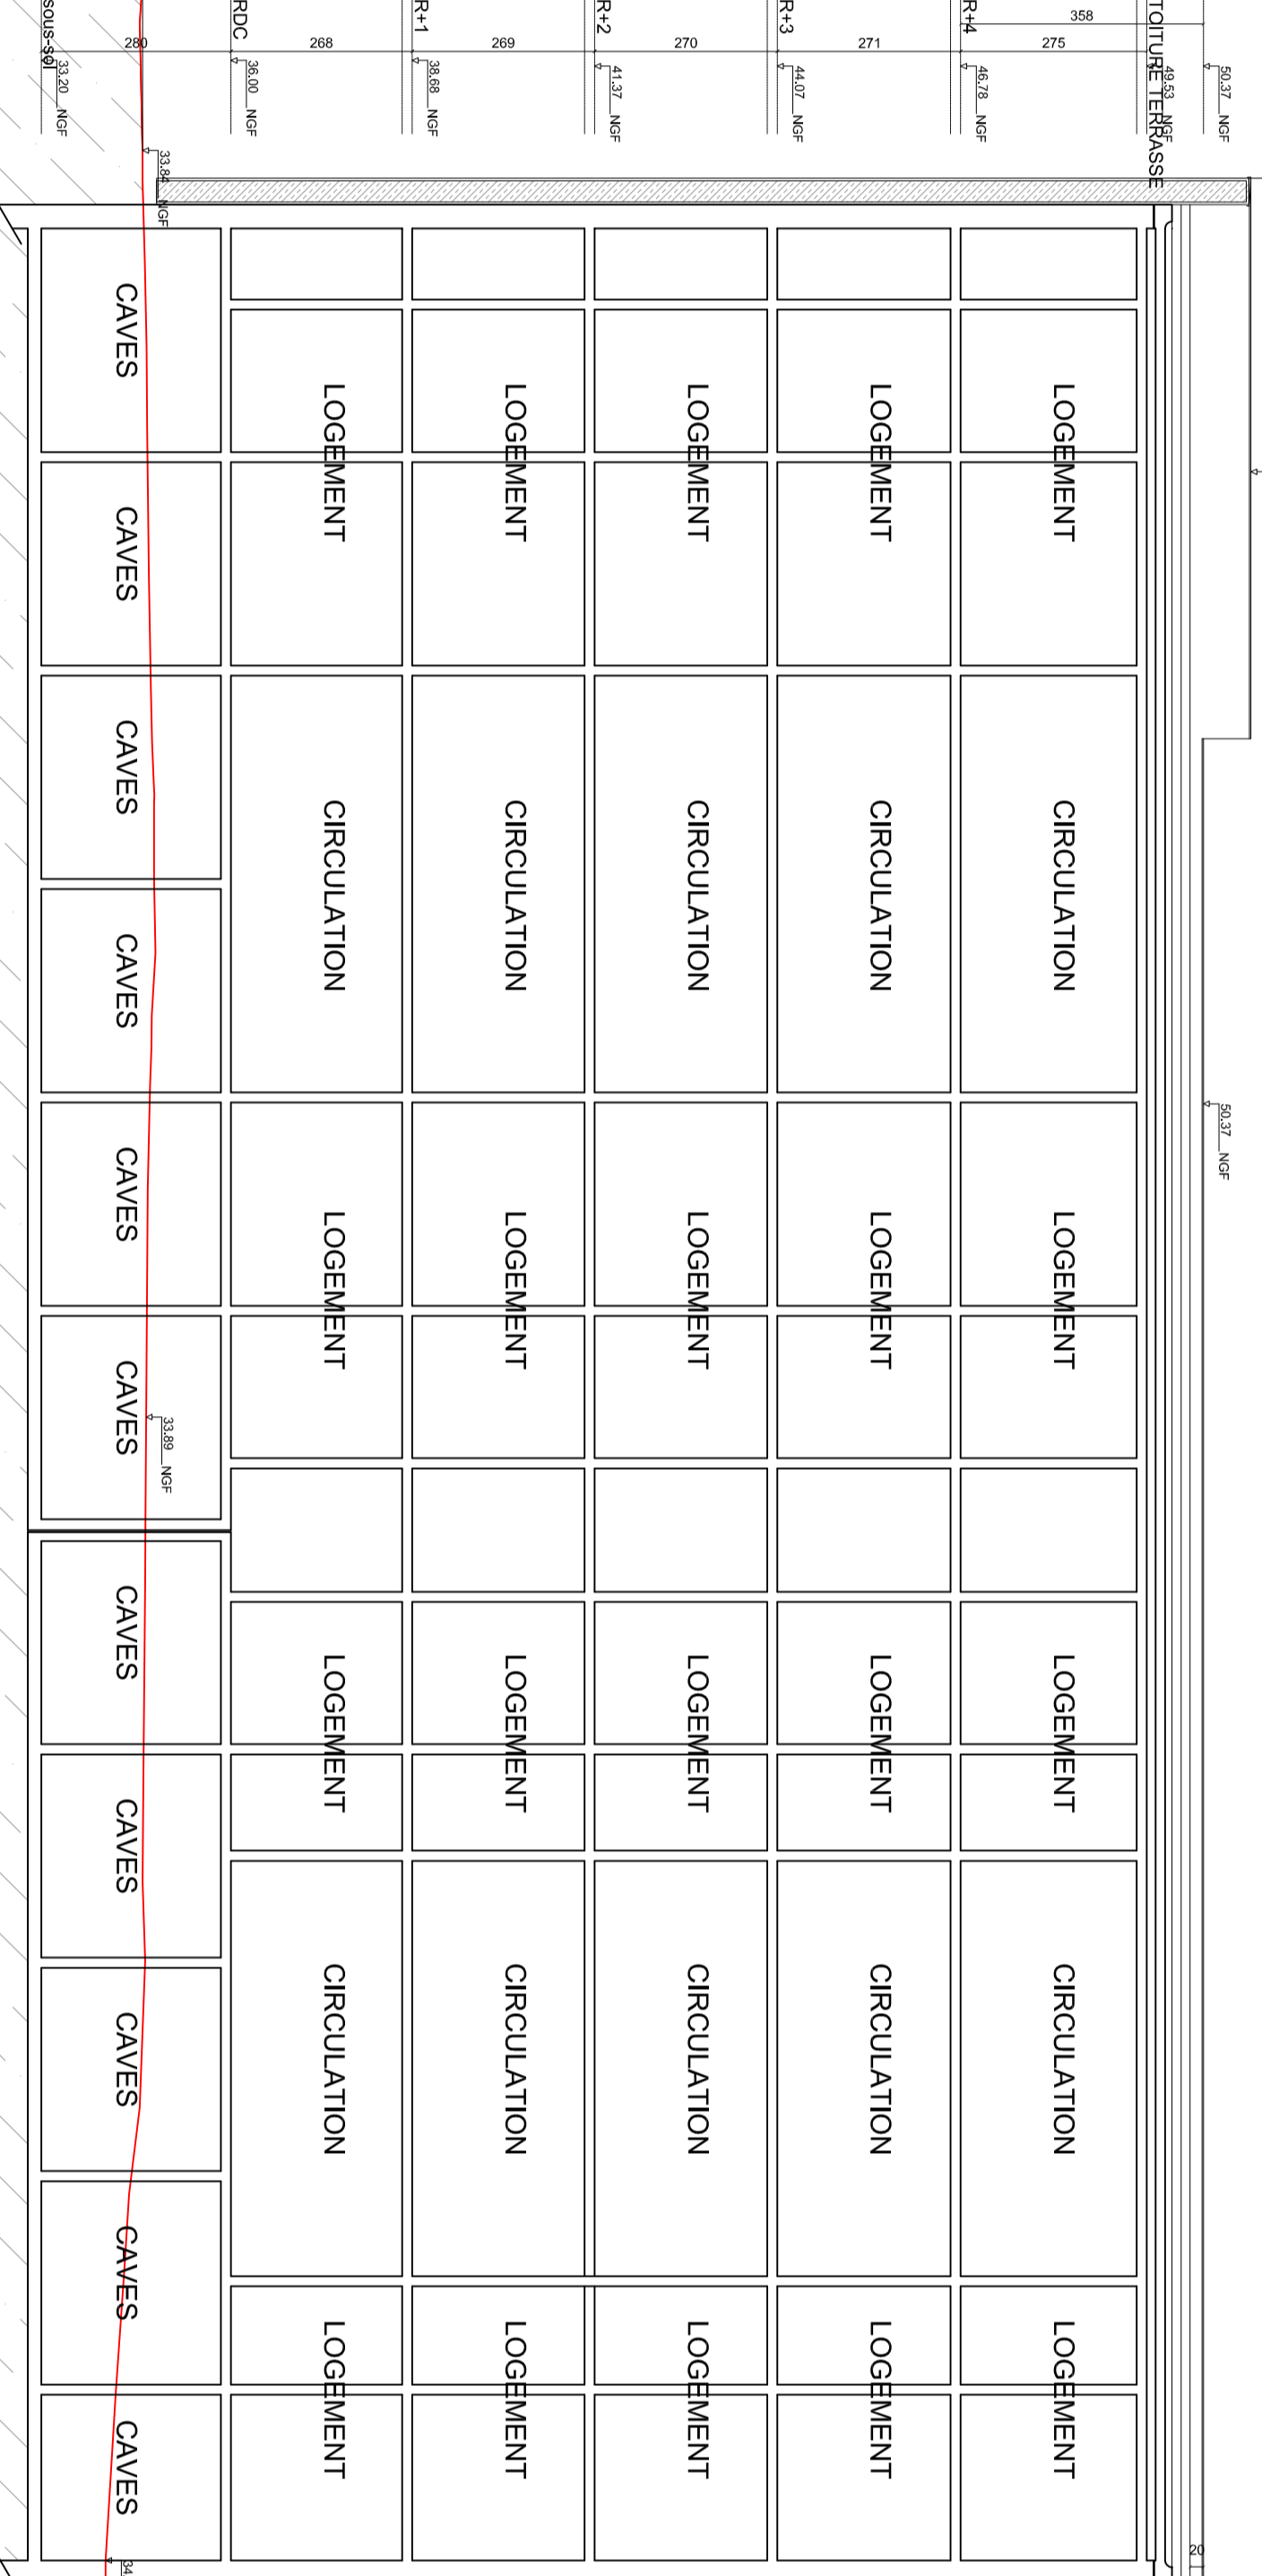

BAT A

63.30

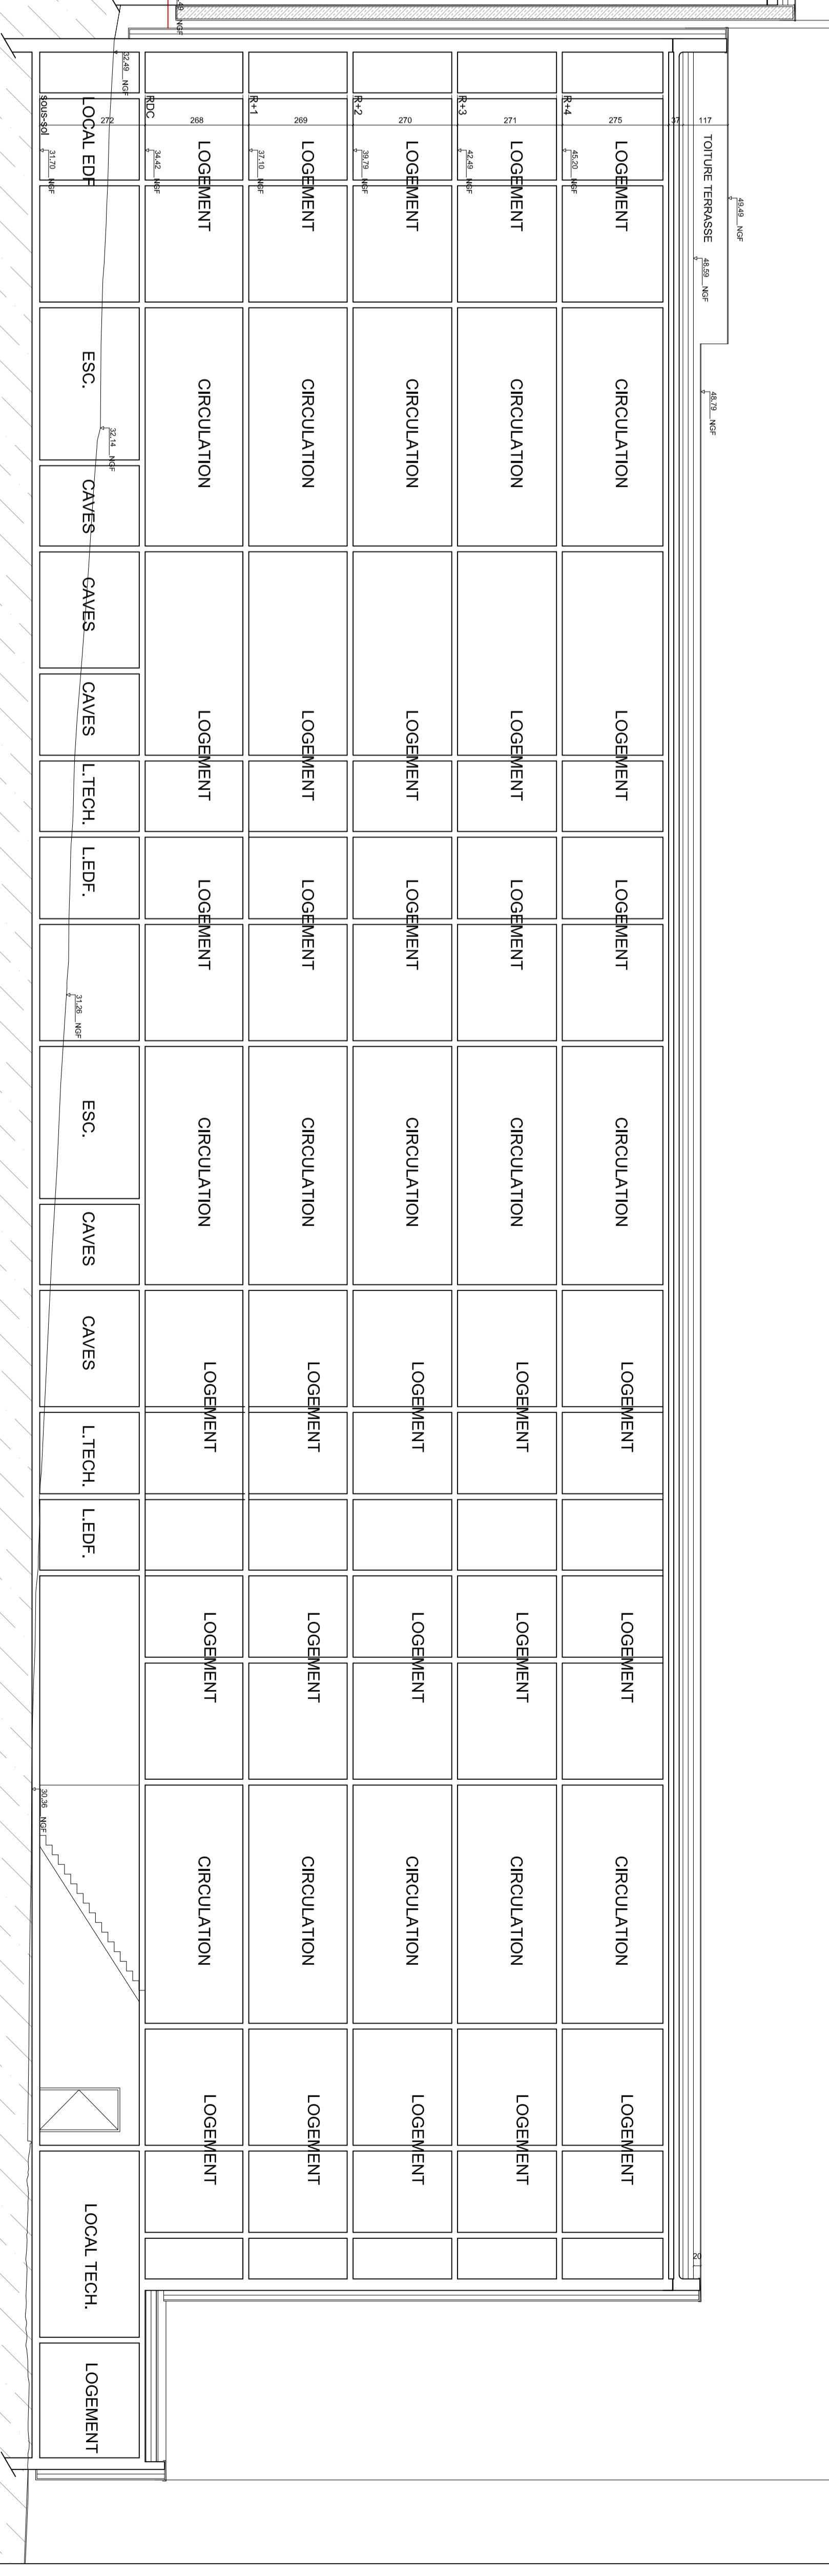

VILLE DE COLOMBES

REHABILITATION DE 70 LOGEMENTS SOCIAUX  
COLLECTIFS ET LA CREATION  
DE 3 LOGEMENTS SOCIAUX LOCATIFS

205-207-209-211-213 Rue cobler/ 8-10 Rue des côtes d'Aly,  
92700 Colombes

PRO

**MAITRE D'OUVRAGE**  
ESRI LOGISOP  
127 Rue Gambetta  
92700 Colombes  
Tel: 01 40 98 48 27 Fax: 11

**MAITRE D'OEUVRE**  
AGENCE LANCURT ASSOCIÉS  
21, Rue d'Alsace  
92000 Neuilly sur Seine  
Tel: 01 43 37 46 00 Fax: 01 47 22 14 51

**BUREAU DETUDE FACADES**  
44 Rue de la République  
92000 Colombes  
Tel: 02 30 76 96 37 Fax: 02 30 76 96 38

**BUREAU DETUDE THERMIQUE**  
11 Place de l'Europe  
92000 Colombes  
Tel: 01 42 46 26 00 Fax: 01 44 83 64 50

**BIOTOPE**  
AGENCE  
50 Boulevard de Verdun 91120  
Tel: 01 46 79 83 31 Fax: 01 71 03 03 08

**ENTREPRISE GENERALE**  
EIFFAGE CONSTRUCTION  
11 Place de l'Europe  
92000 Colombes  
Tel: 01 43 37 46 00 Fax: 01 47 22 14 51

COUPE Transversale BAT C et Longitudinale BAT A et B

NUMERO  
P11  
INDICE  
ECHAPE = 1/100  
Date = SEPTEMBRE 2016