

- 1 Enduit monocouche blanc cassé
- 2 Bardage de chez FUNDERMAX MAX EXTERIOR REF 0080X NOIR
- 3 Bardage de chez FUNDERMAX MAX EXTERIOR REF 0037XT INDIAN APPLE (Aspect Bois)
- 4 Habillage métallique Brun Beige Se 2052
- 5 Habillage métallique Brun vauduz Se 2053
- 6 Habillage métallique Brun terre SE 2054
- 7 Cadre en métal thermolaqué Brun Beige Se 2052
- 8 Cadre en métal thermolaqué Brun vauduz Se 2053
- 9 Cadre en métal thermolaqué Brun terre SE 2054
- 10 Fenêtre PVC blanc
- 11 Porte Fenêtre PVC Blanc ouvrant+allège fixe Coupe feu.
- 12 Cadre+couvertine Fenêtre métallique Brun Beige Se 2052
- 12* Cadre +couvertine Fenêtre métallique Brun vauduz Se 2053
- 12** Cadre +couvertine Fenêtre métallique Brun terre SE 2054
- 13 Store Blanc
- 14 Ensemble porte d'entrée métallique thermolaqué RAL 7039
- 15 Bardage de chez EQUITONE REF TECTIVA BLANC TE00
- 16 Cadre +couvertine Fenêtre métallique Ral 9005
- 17 Capotage Alu Ral suivant Localisation

VILLE DE COLOMBES

REHABILITATION DE 70 LOGEMENTS SOCIAUX COLLECTIFS ET LA CREATION DE 3 LOGEMENTS SOCIAUX LOCATIFS

Situé au:
205-207-209-211-213 Rue colbert/ 8-10 Rue des côtes d'Auty.
92700 colombes

PRO

MAITRE D'OUVRAGE
ESH LOGIREP
127 rue Combats
92154 Suresnes
Tél: 01.40.99.46.27 Fax: -

MAITRE D'OEUVRE
AGENCE LANCLUIT ARCHITECTES
21 Rue Charles Laffitte
92200 Neuilly sur Seine
Tél: 01.43.37.46.00 Fax: 01.47.22.14.51

BUREAU D'ETUDE FACADES
44, rue de la Commanderie
45760 Boigny sur Bonne
Tél: 02.38.75.98.37 Fax: 02.38.75.98.38

ENTREPRISE GENERALE
EIFFAGE CONSTRUCTION
11 Place de L'Europe
78140 Valry -Allerouddy
Tél: 01.34.63.69.89 Fax: 01.34.65.85.90

BUREAU D'ETUDE THERMIQUE
L'ARTISAN
40, rue de l'Échiquier 7510 Paris
Tél: 01.42.46.28.00 Fax: 01.44.83.64.50


BIOTOPE
59 Boulevard de Verdun 94120
Fontenay sous-Bois
Tél: 01.46.77.66.31 Fax: 09.71.70.16.06

BAT. C Projet : Façade Sud Rue des côtes d'Auty -
Façade Nord sur cour - Pignon Est - Pignon Ouest

Numéro
P10
indice

ECHELLE = 1-100

Date = SEPTEMBRE 2015

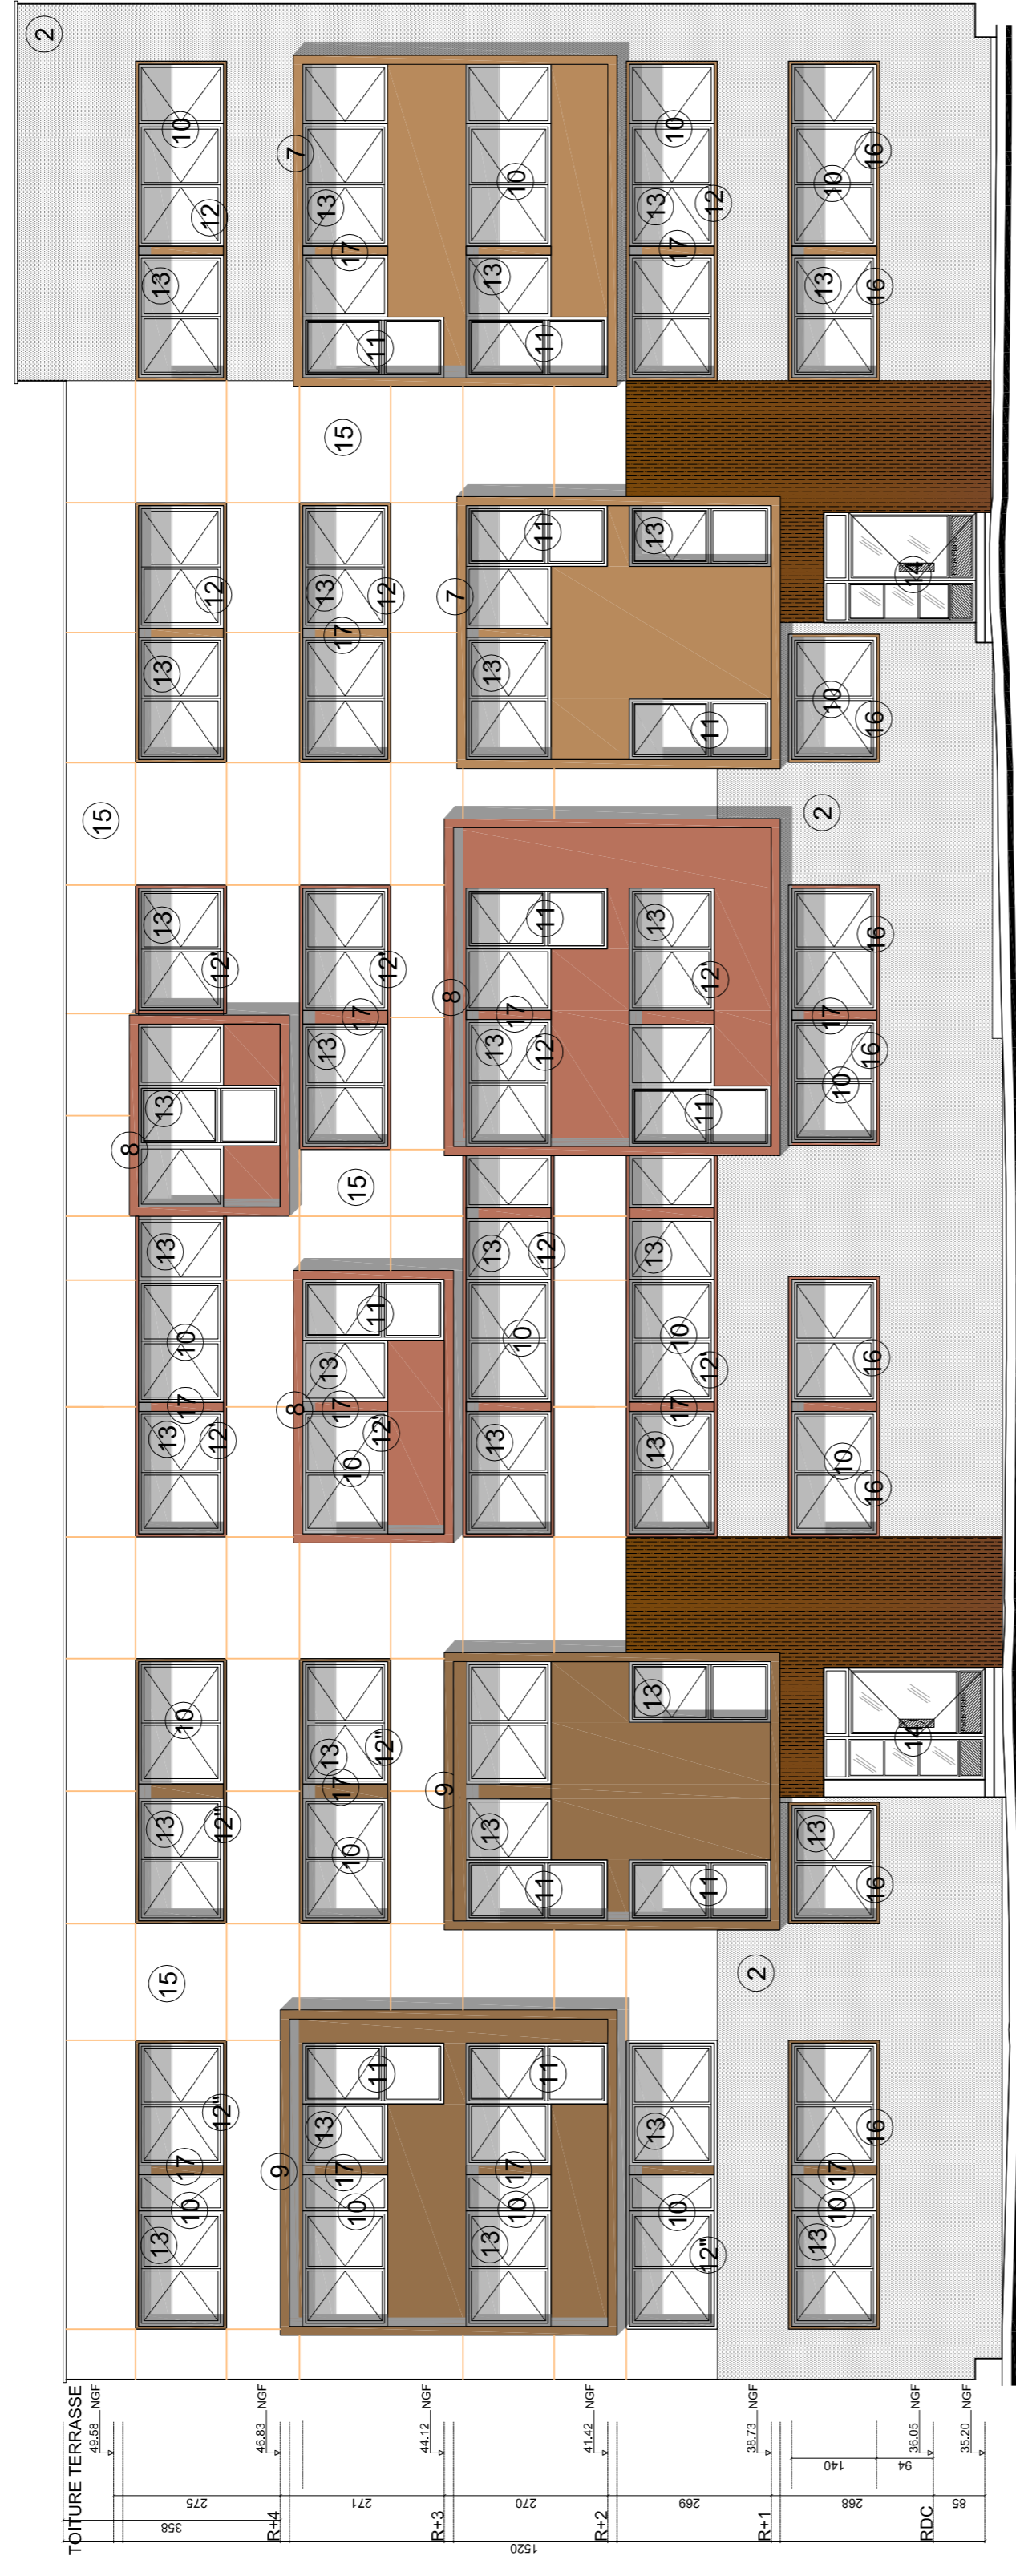

Façade Sud Rue des côtes d'Auty

Pignon Est



Façade sur cour

Pignon Ouest

