


Architectures chantiers gérard batalla  
 18 bis chemin de la fontaine matin 51700 Le Chêne La Reine  
 Tél: 03 26 58 02 82 Email: contact@archi-gb.fr site: gerard-batalla.com

EDL		P.C.		MODIFICATION	
D.C.E.		P.E.O.		ECH.	01/08/2015
				1:100	

- Plan de Masse
- Construction d'hébergements d'urgence
- PLURIAL NOVILIA
- M. Courtaillier Christophe
- 15, Rue Roger Aubry, Reims, 51100,

# Rue Roger Aubry

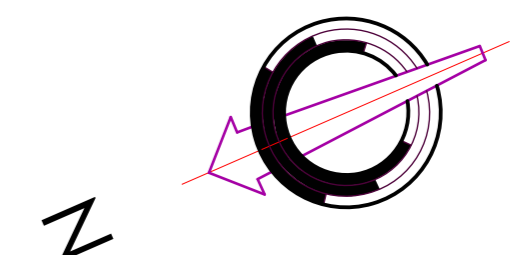





Architectures chantiers Gérard Batalla  
 18is chemin de la fontaine malin 51700 Le Chêne La Reine  
 Tél: 03 26 58 02 82 Email: contact@arch-gb.fr site: gerard-batalla.com

EDL		P.C.		MODIFICATION	
D.C.E.	P.E.O.	ECH.	1:100	01/08/2015	

- Plan du Rdc
- Construction d'hébergements d'urgence
- PLURIAL NOVILIA
- M. Courtaillier Christophe
- 15, Rue Roger Aubry, Reims, 51100,

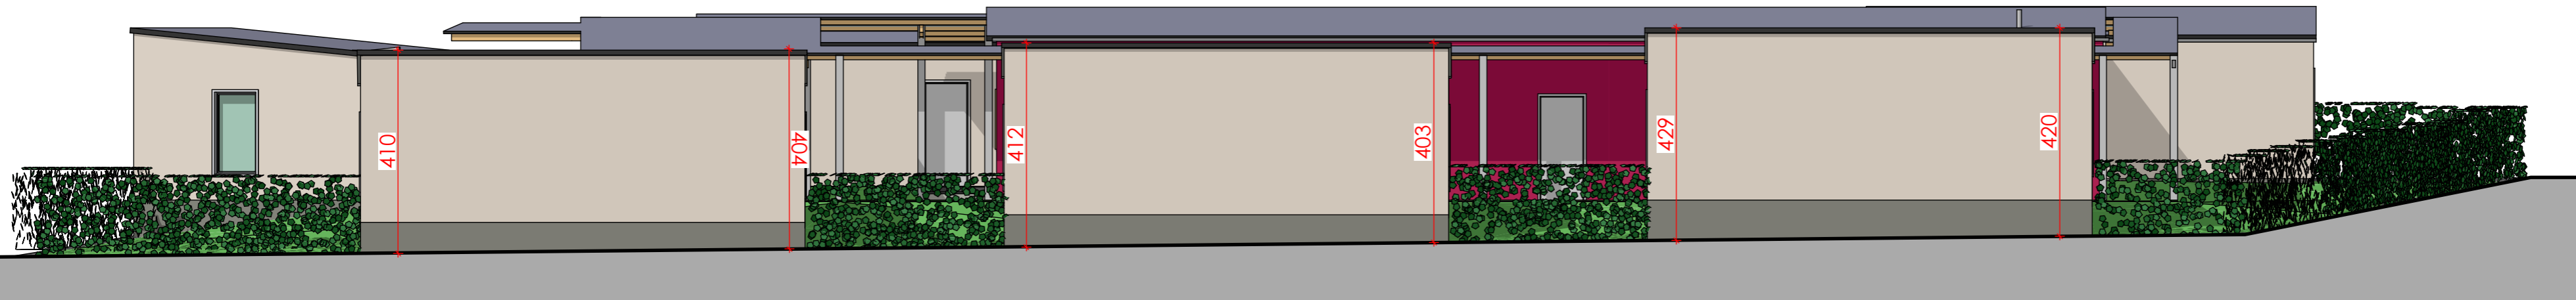


Elévation Est

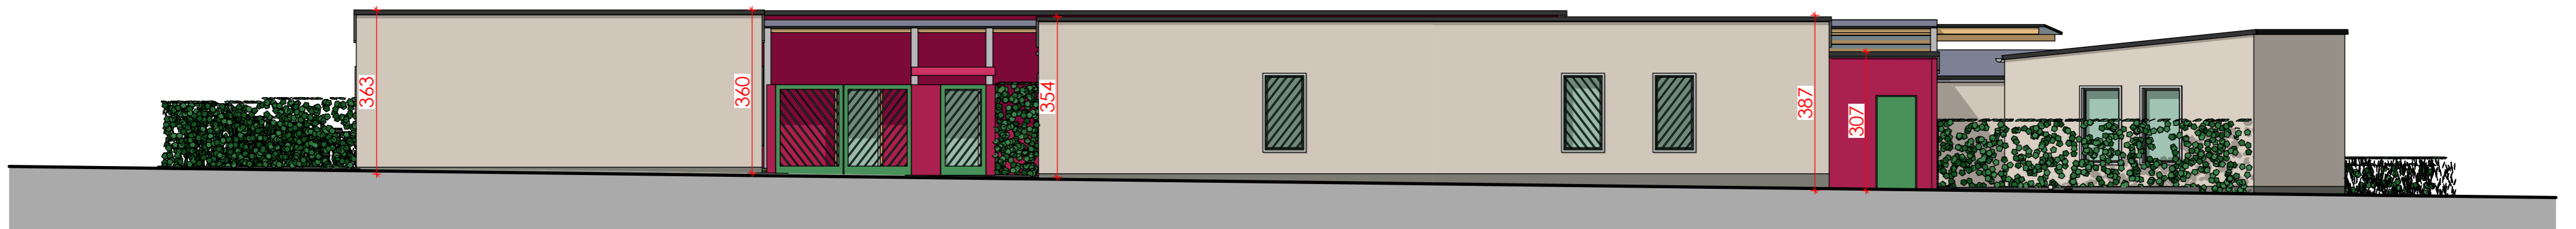


Elévation Est



Elévation Nord

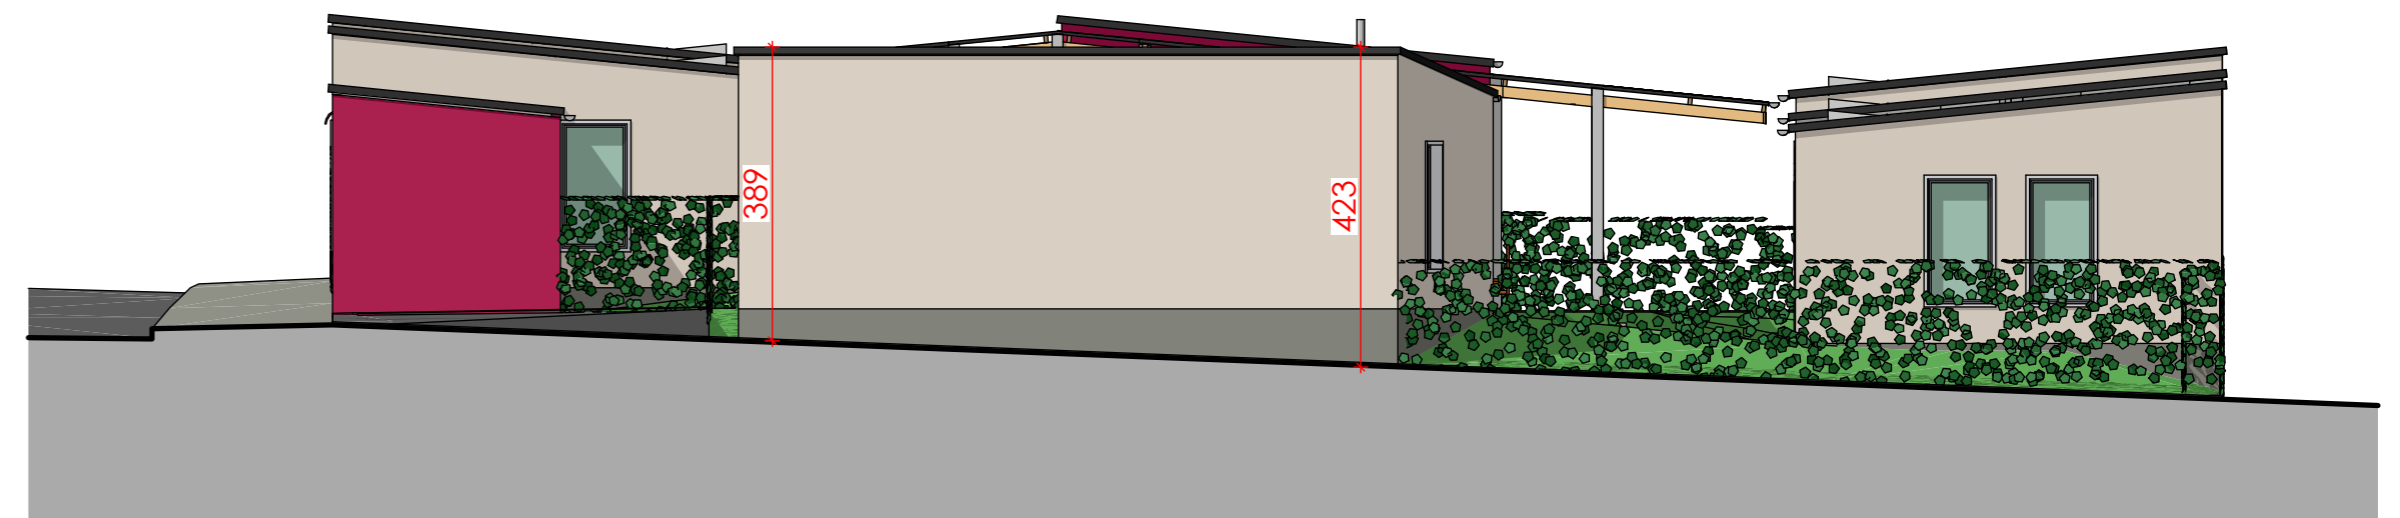

Elévation Sud

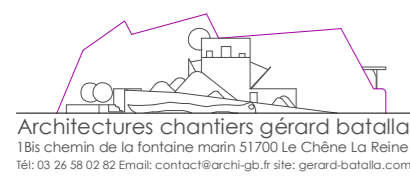

Architectures chantiers Gérard Batalla  
 18 bis chemin de la fontaine maîtin 51700 Le Chêne La Reine  
 Tél: 03 26 58 02 82 Email: contact@archi-gb.fr site: gerard-batalla.com

EDL		P.C.		MODIFICATION	
D.C.E.		P.E.O.		ECH.	01/08/2015
				1:100	

- Elévations
- Construction d'hébergements d'urgence
- PLURIAL NOVILIA
- M. Courtaillier Christophe
- 15, Rue Roger Aubry, Reims, 51100,