



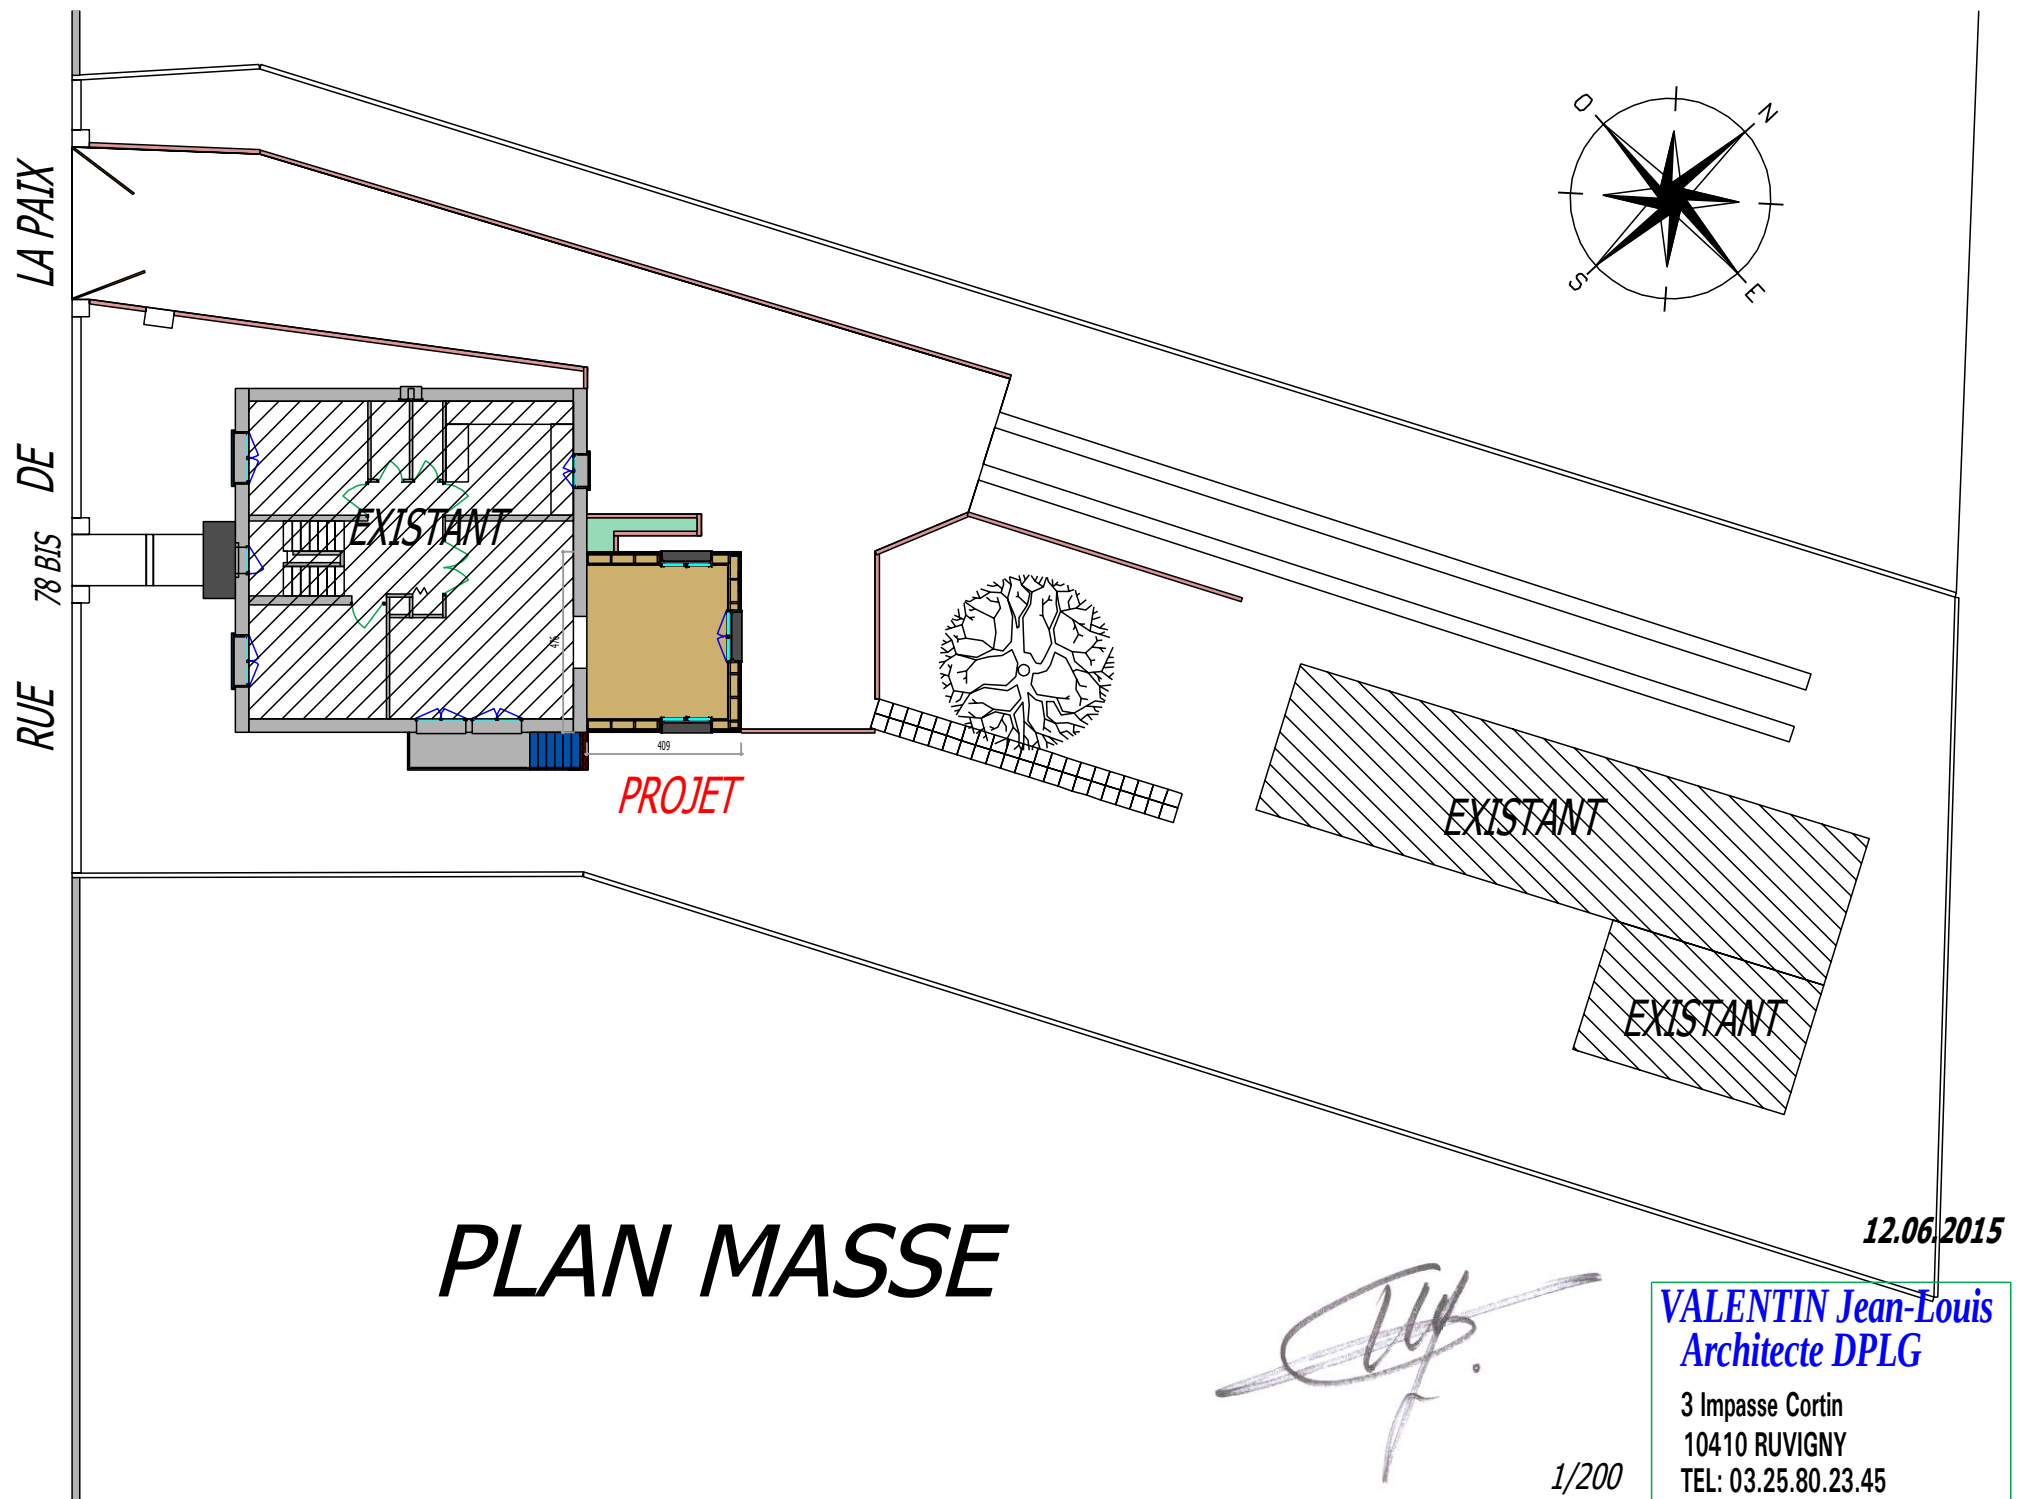

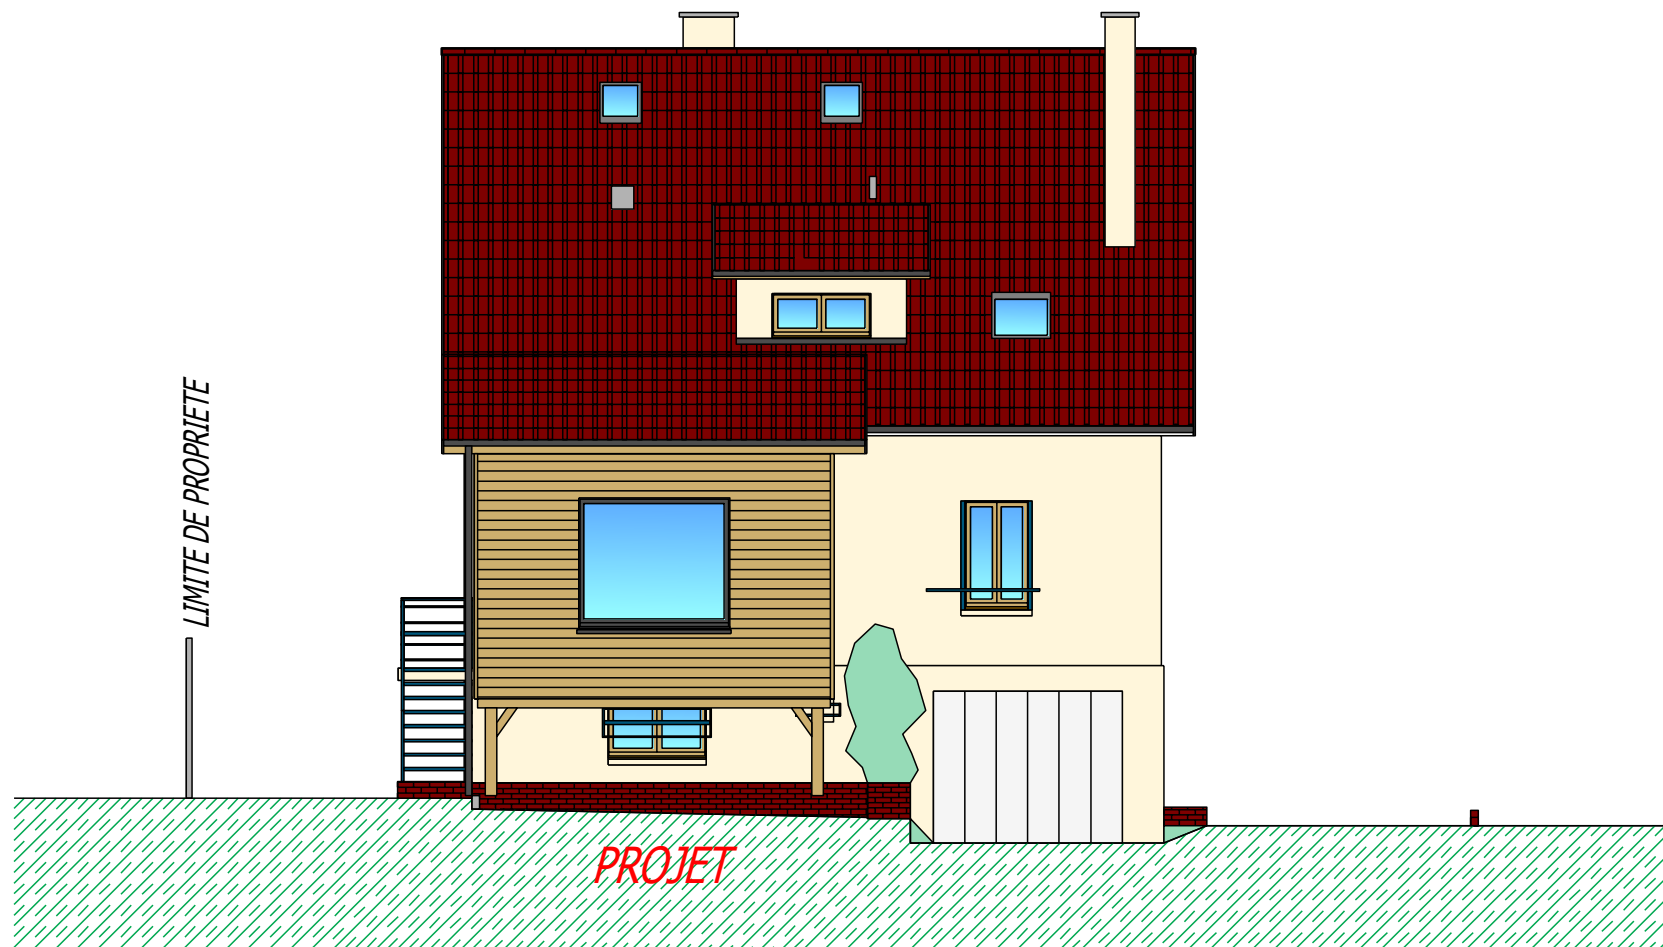


12.06.2015

FACADE NORD EST

1/100

VALENTIN Jean-Louis
Architecte DPLG

3 Impasse Cortin
10410 RUVIGNY
TEL: 03.25.80.23.45

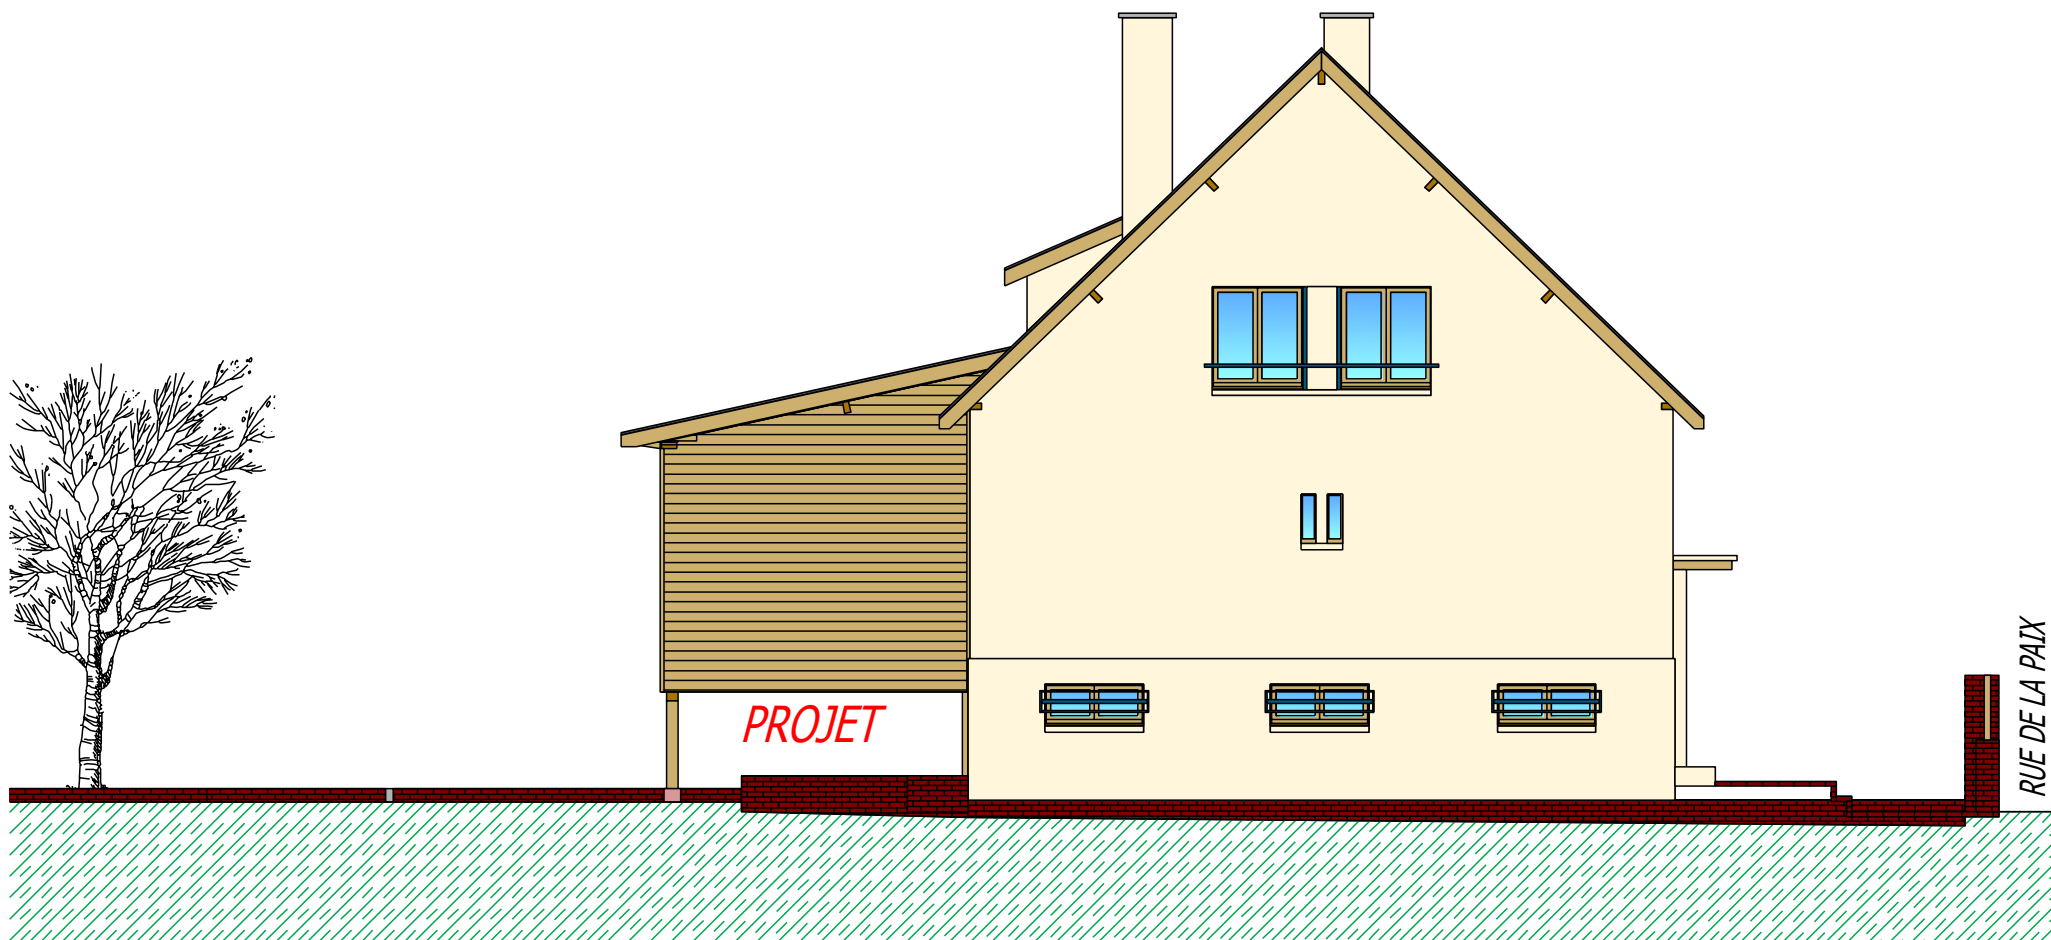


12.06.2015

FACADE NORD OUEST

1/100

VALENTIN Jean-Louis
Architecte DPLG

3 Impasse Cortin
10410 RUVIGNY
TEL: 03.25.80.23.45

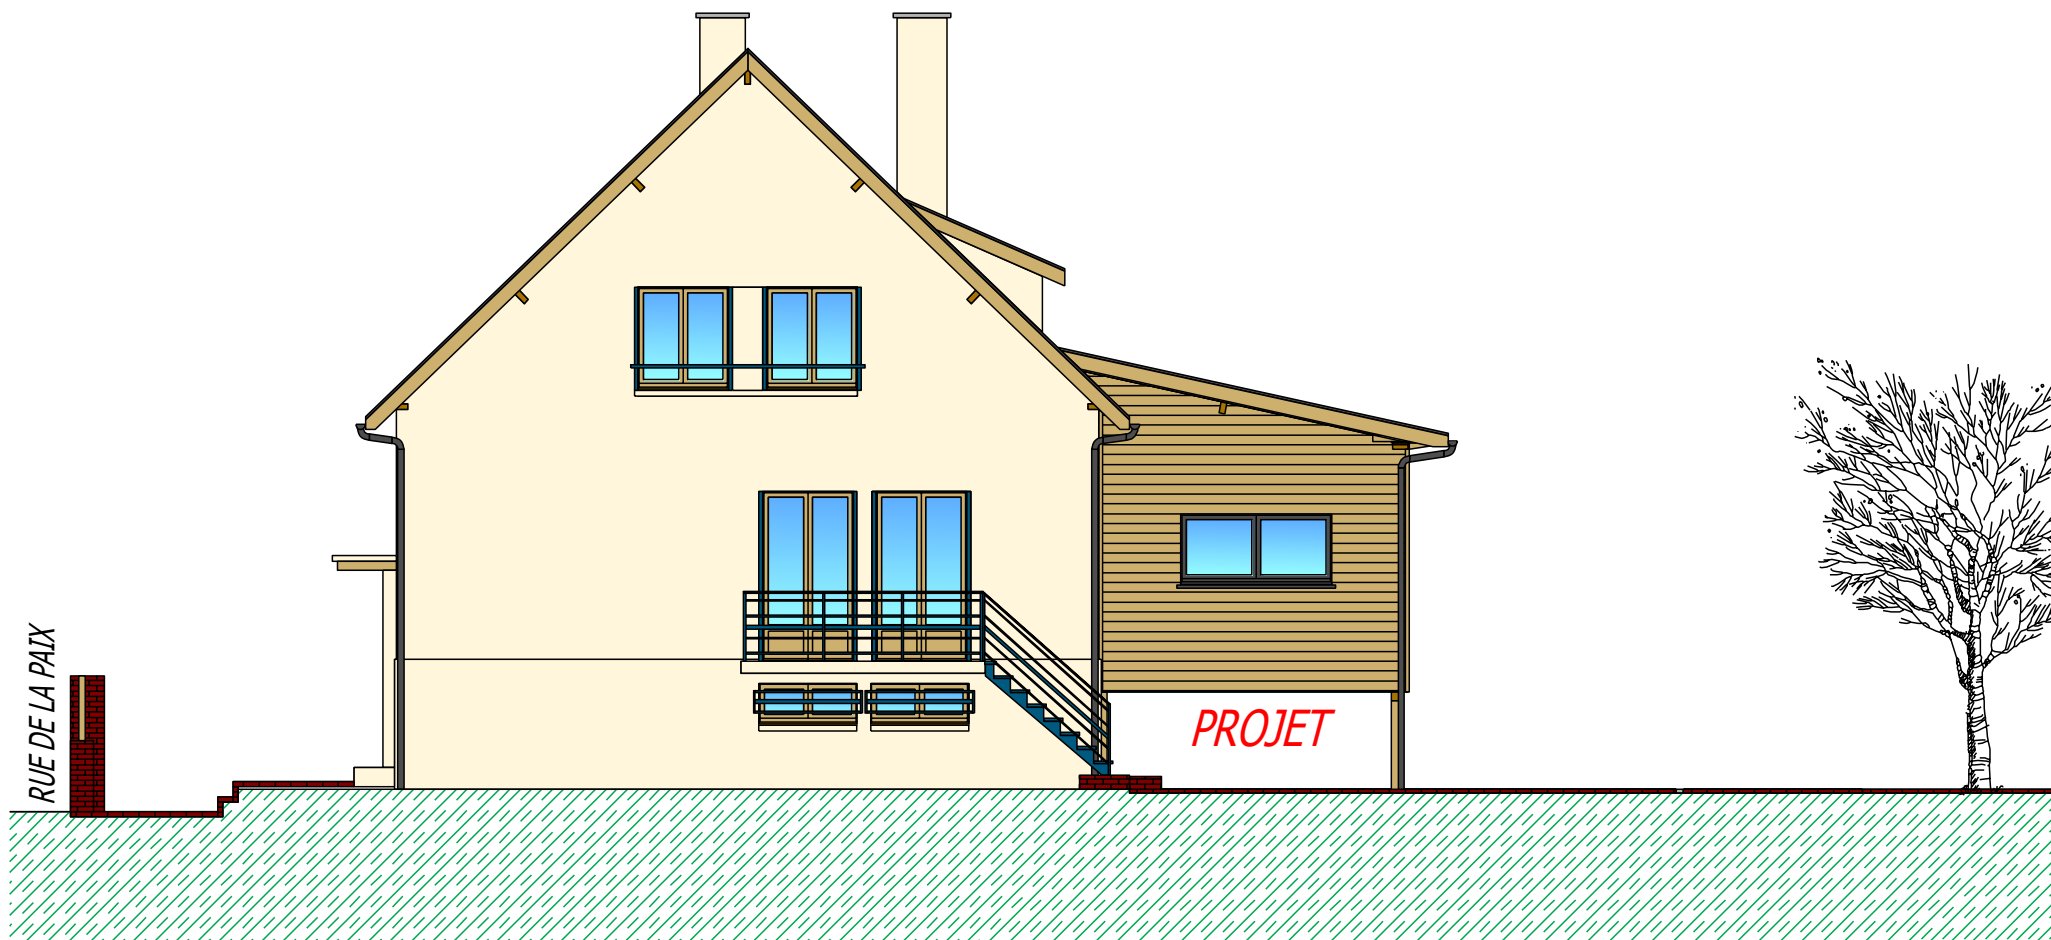


12.06.2015

FACADE SUD EST

1/100

VALENTIN Jean-Louis
Architecte DPLG

3 Impasse Cortin
10410 RUVIGNY
TEL: 03.25.80.23.45

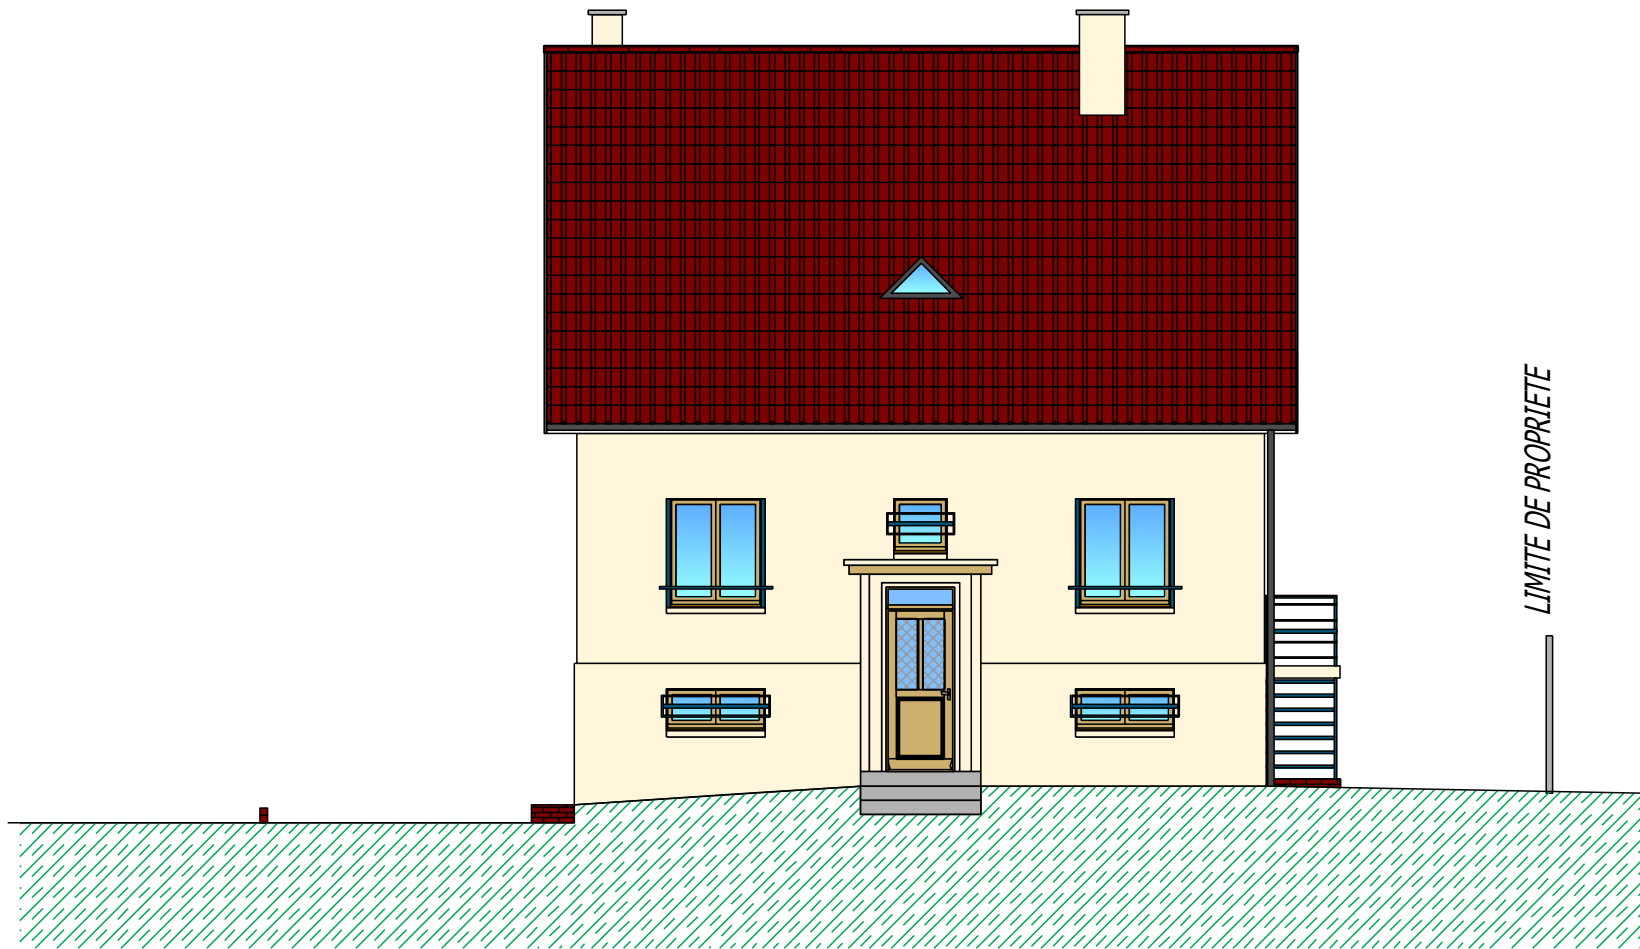

FACADE SUD OUEST




1/100

12.06.2015

VALENTIN Jean-Louis
Architecte DPLG

3 Impasse Cortin
10410 RUVIGNY
TEL: 03.25.80.23.45

RUE DE LA PAIX
78 BIS

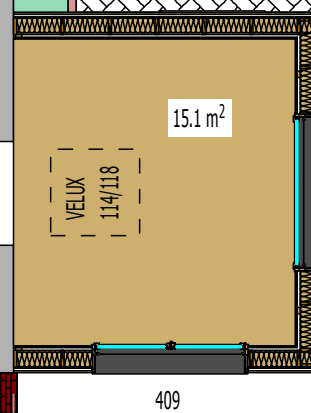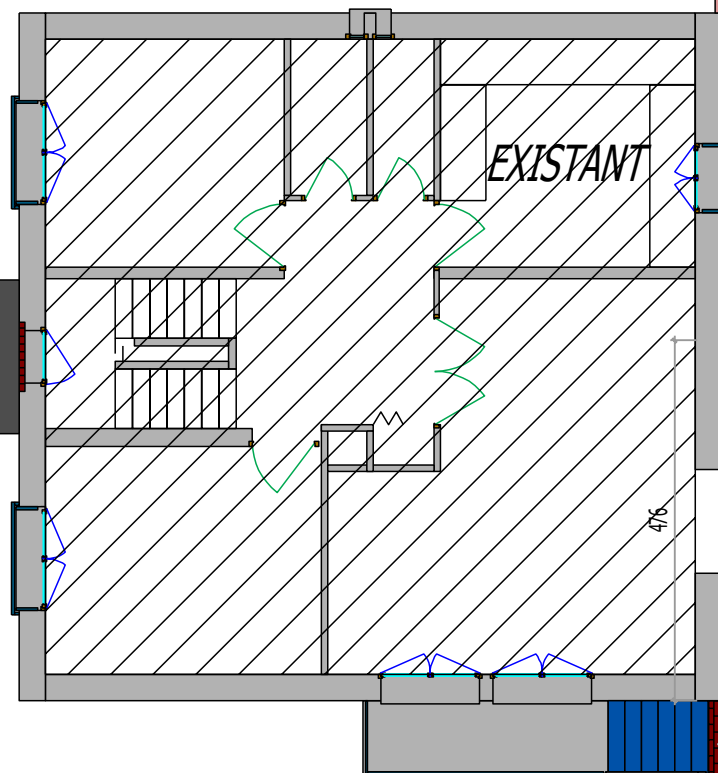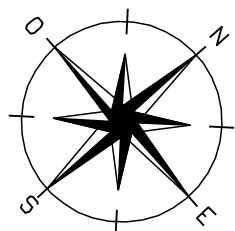

PROJET

REZ DE CHAUSSEE



12.06.2015

VALENTIN Jean-Louis
Architecte DPLG

3 Impasse Cortin
10410 RUVIGNY
TEL: 03.25.80.23.45

1/100

RUE 78 BIS DE LA PAIX

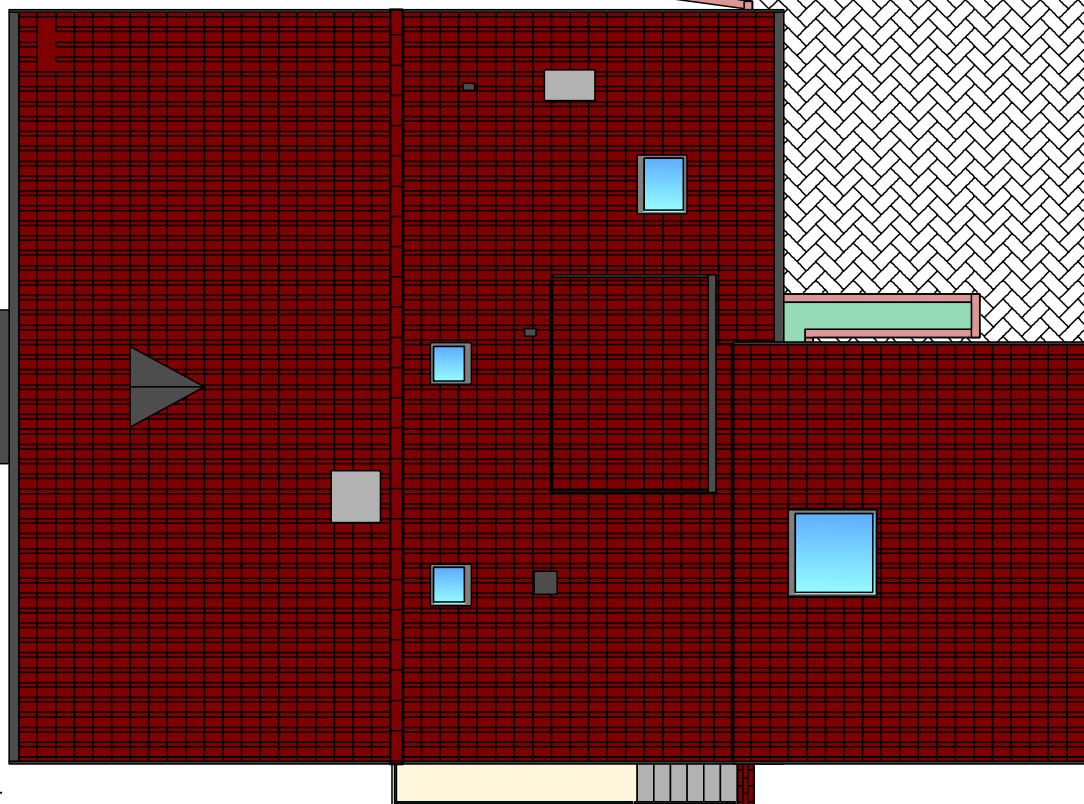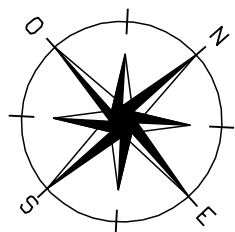

PROJET


TOITURE

12.06.2015

VALENTIN Jean-Louis
Architecte DPLG

3 Impasse Cortin
10410 RUVIGNY
TEL: 03.25.80.23.45

1/100

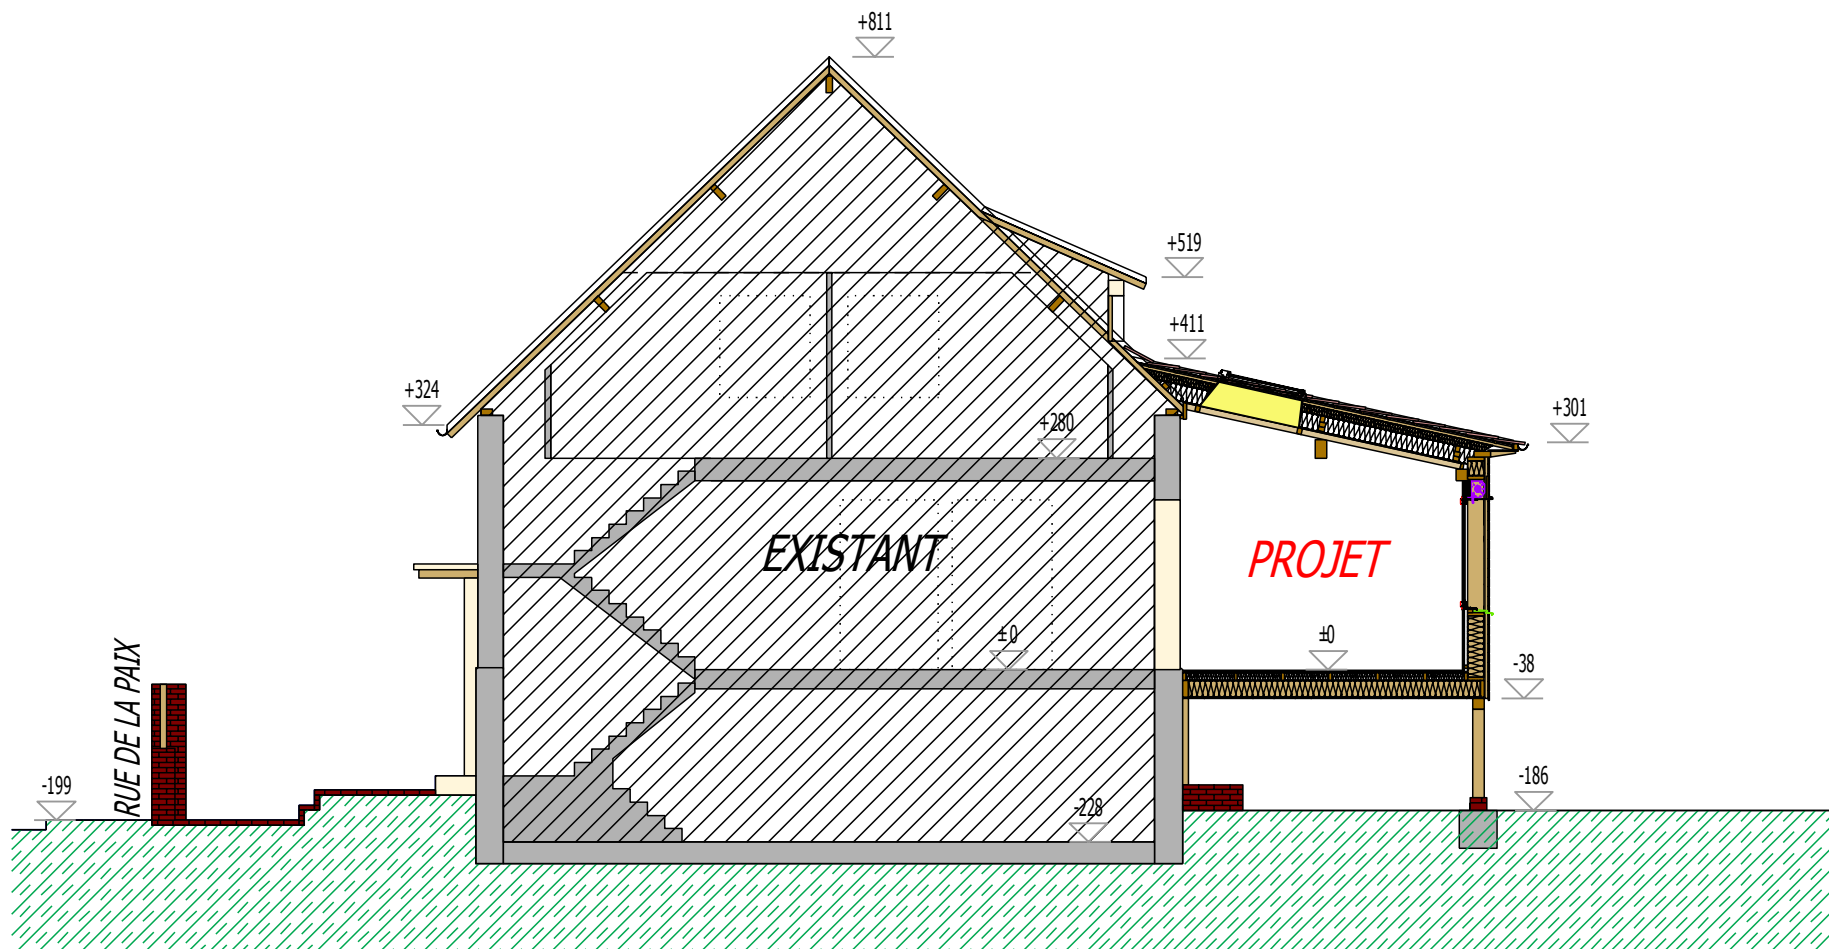

12.06.2015

COUPE

1/100

VALENTIN Jean-Louis
Architecte DPLG

3 Impasse Cortin
10410 RUVIGNY
TEL: 03.25.80.23.45



PLAN DE SITUATION

12.06.2015

VALENTIN Jean-Louis
Architecte DPLG

3 Impasse Cortin
10410 RUVIGNY
TEL: 03.25.80.23.45

1/1000