


Coupe 1-1 Studio Type (NON PMR)

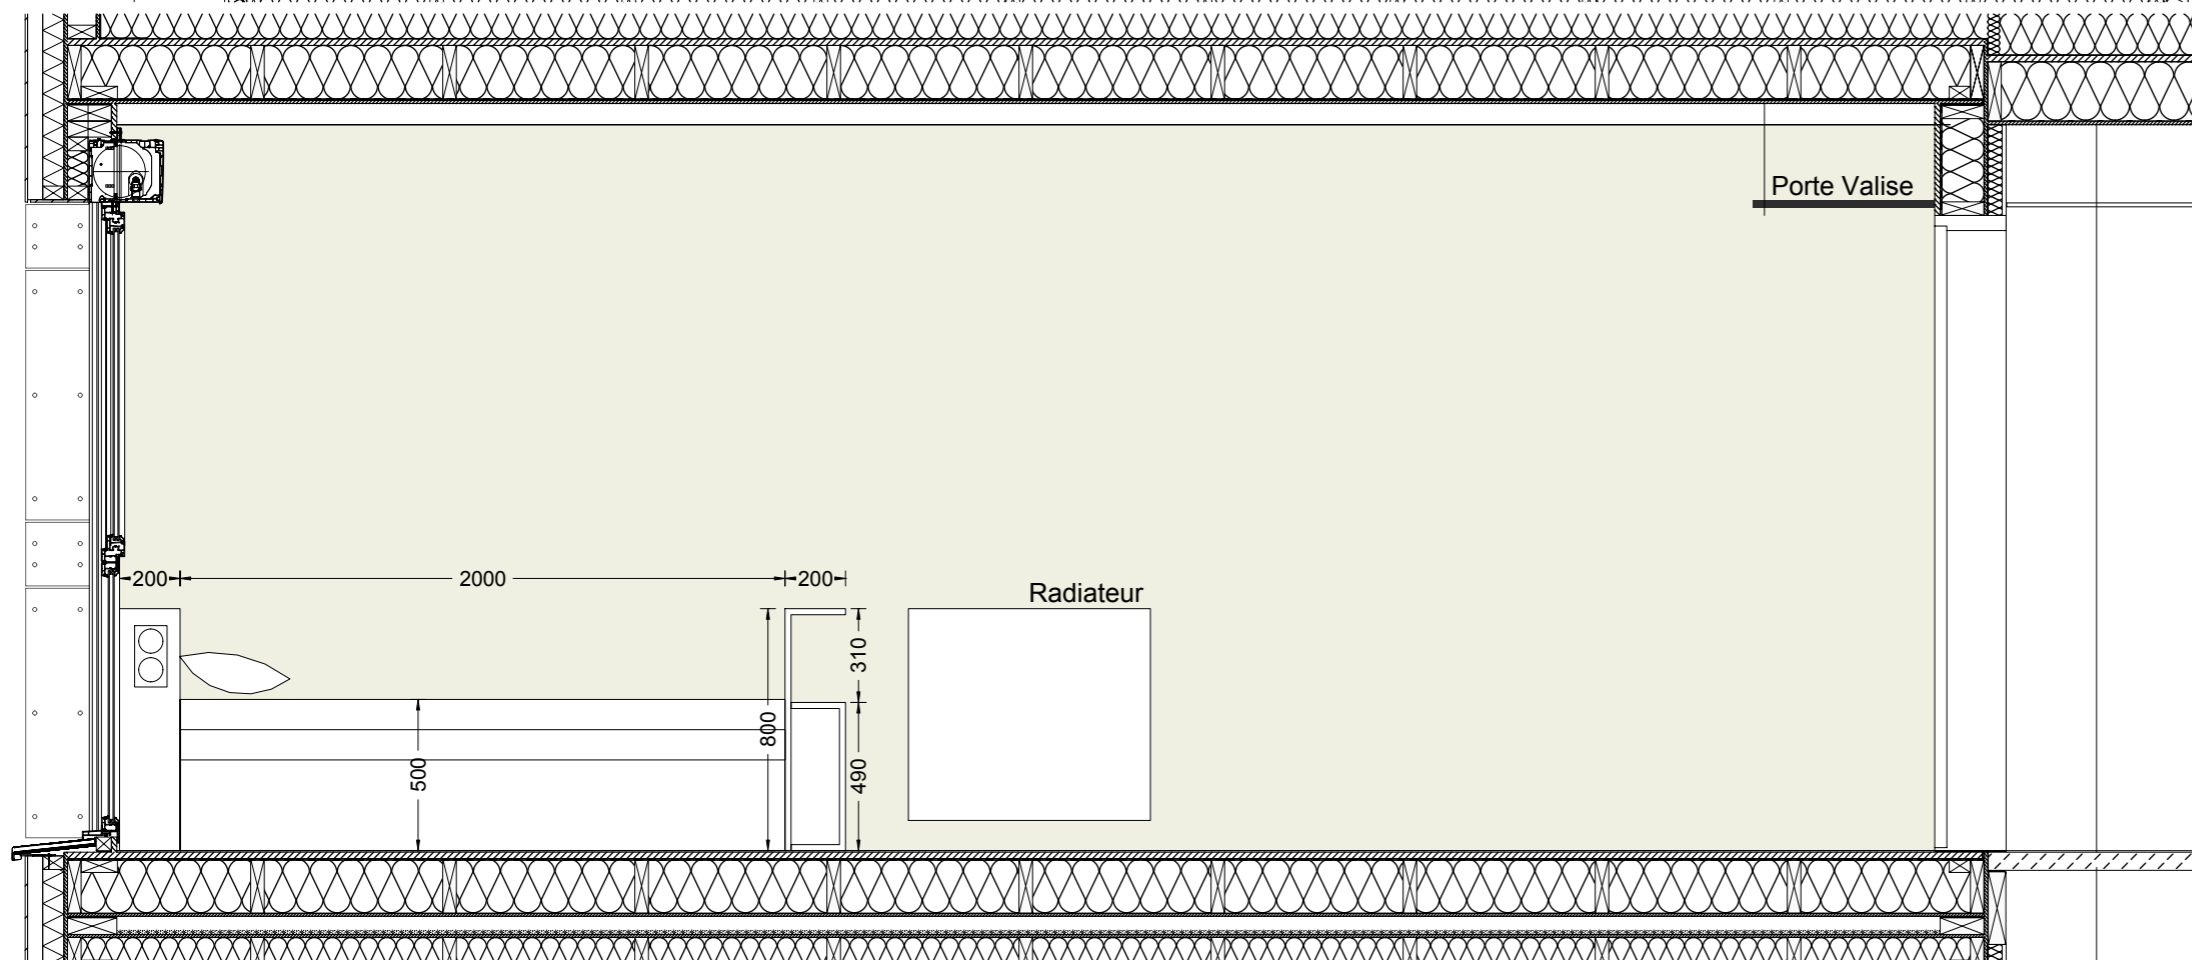

Coupe 2-2 Studio Type (NON PMR)

Maître d'Ouvrage



Entr. Gén / mandataire



Maîtrise d'Oeuvre



REALISATION DE 100 LOGEMENTS ETUDIANTS - REIMS

DOSSIER PRO

Date : Novembre 2015

Coupes Studio Type (NON PMR)

Echelle

1/25

Détail N°

02