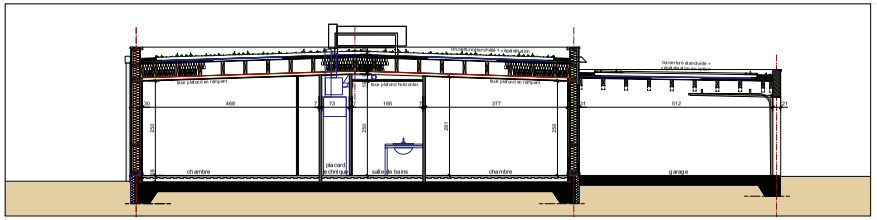

groupe 2_**COUPE 2-1**_échelle 1/50

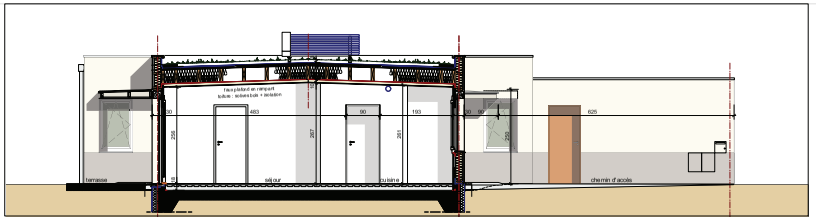

groupe 2_**COUPE 2-2**_échelle 1/50

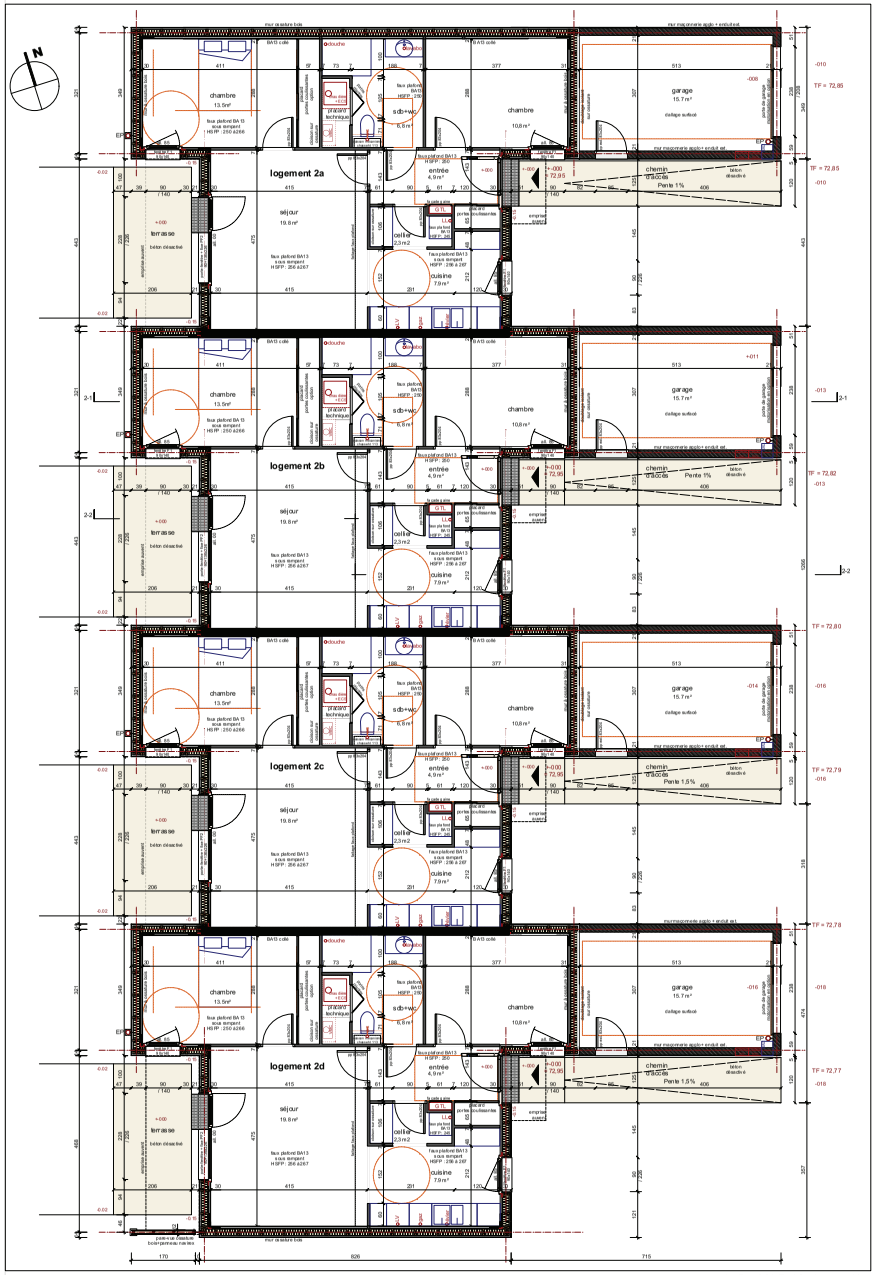

groupe 2_**PLAN RdC**_échelle 1/50

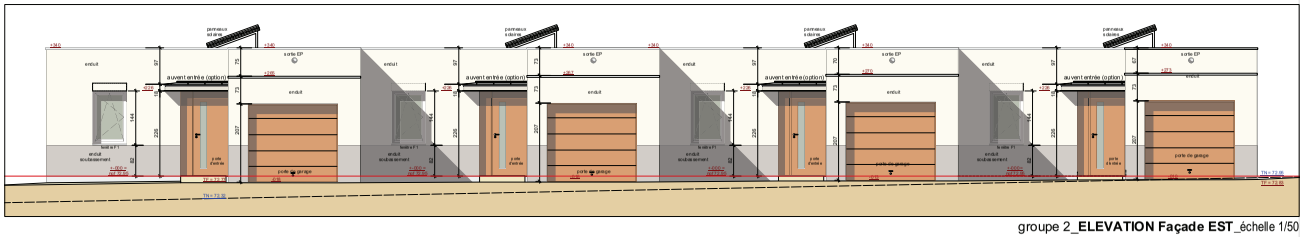

groupe 2_**ELEVATION Façade EST**_échelle 1/50

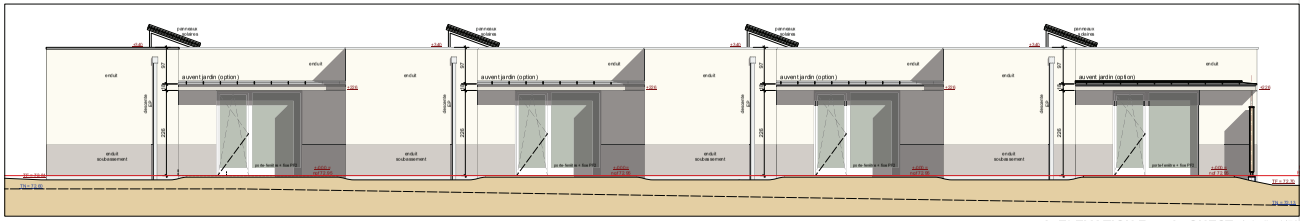

groupe 2_**ELEVATION Façade OUEST**_échelle 1/50

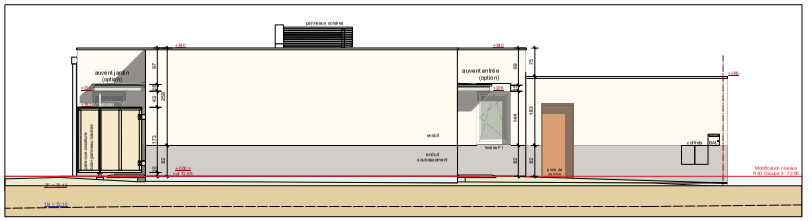

groupe 2_**ELEVATION Façade SUD**_échelle 1/50

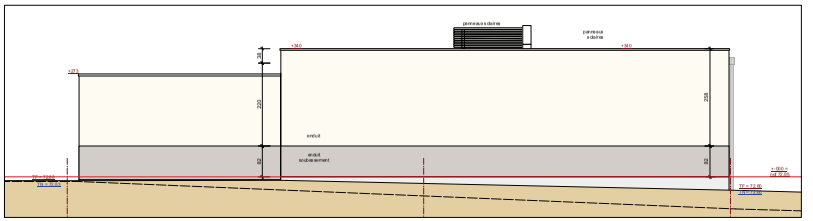

groupe 2_**ELEVATION Façade NORD**_échelle 1/50

Reims Habitat Champagne Ardenne- Commune de Bazancourt

Construction de 15 logements 'séniors'

Impasse du Lavoir - 51100 Bazancourt

maîtrise d'ouvrage		
Reims Habitat Champagne Ardenne		71, avenue d'Epernay 51100 Reims T. 03 26 48 43 43
architectes	**BL ARCHITECTES** P. **Krumbholz** & A. **Lechleiter**, architectes	36, rue Bergery - 57050 Metz T. 03 87 30 00 87 F. 03 87 30 18 66 agence@bl-architectes.fr
	Vincent **Toffaloni**, architecte	3, rue Antoine - 57000 Metz T. 03 87 55 40 30 F. 09 58 04 79 16 toffaloni.architecte@free.fr
bureaux d'études techniques	OMNITECH Bureau d'études structures	7, chemin de la Moselle - 57160 Scy-Chazelles T. 03 87 18 11 40 F. 03 87 18 19 37 betonmitech@wanadoo.fr
	E.T.F. INGENIERIE Bureau d'études fluides	202 Avenue de Colmar - 67100 Strasbourg T. 03 88 40 01 41 F. 03 88 40 17 00 etf_strasbourg@endavalin.com

phase	dénomination	plan numéro
CHA	**Groupe 2 : - Coupes - Plan RdC - Elévations**	**PRO-ARCHI 03**
échelle	1/50 *	Indice : B
format	A0 : 1188x840	date : 17 sept. 2012
Modifications :	indice B : modification niveaux : maj façades indice A : modifications niveaux groupes 1 & 2	