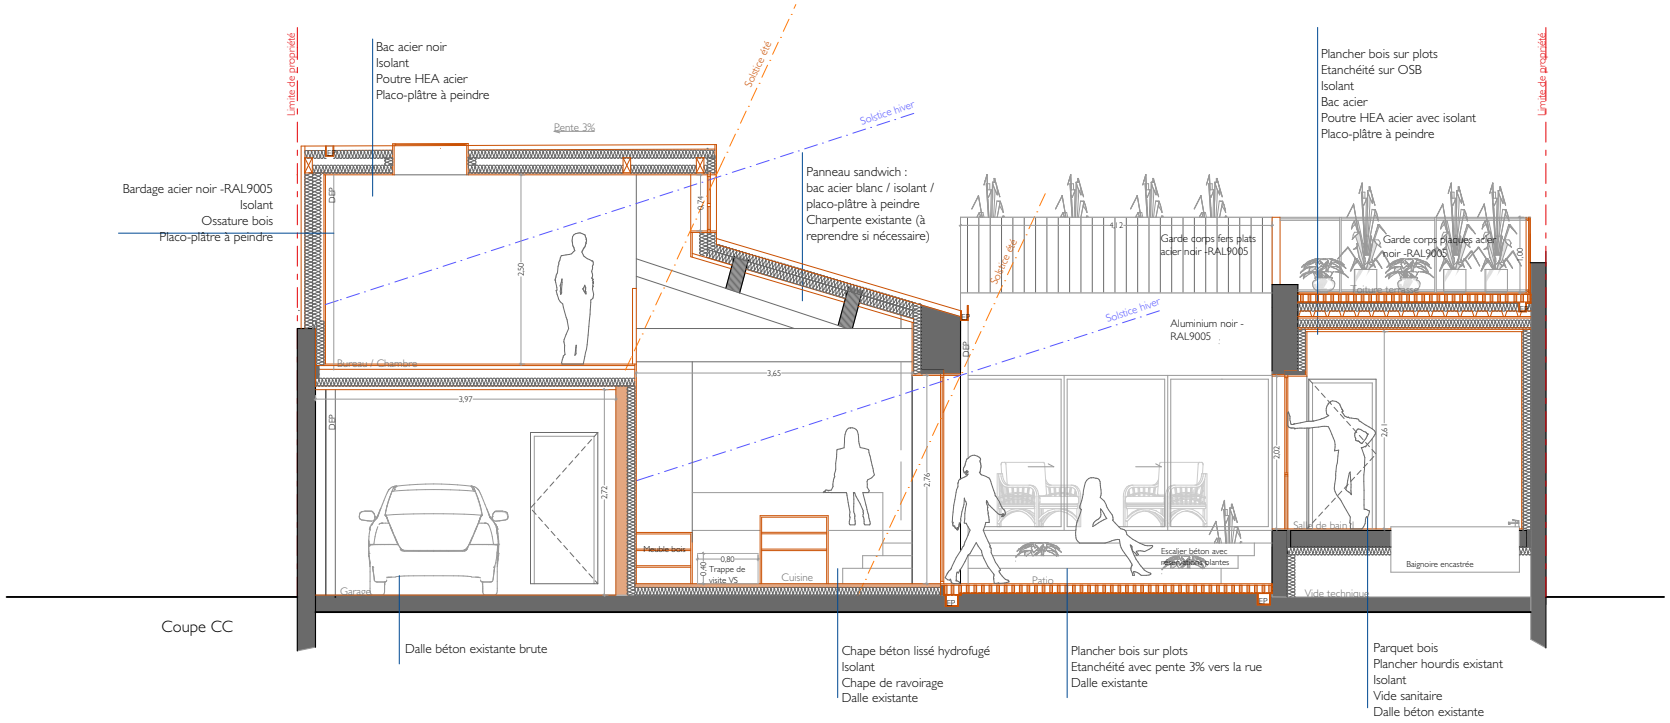

LOFT C

1/100

Agence Ar-Quo, architectes