



DÉTAIL 2 : PRINCIPE STRUCTURE AUVENT FAÇADE SUD

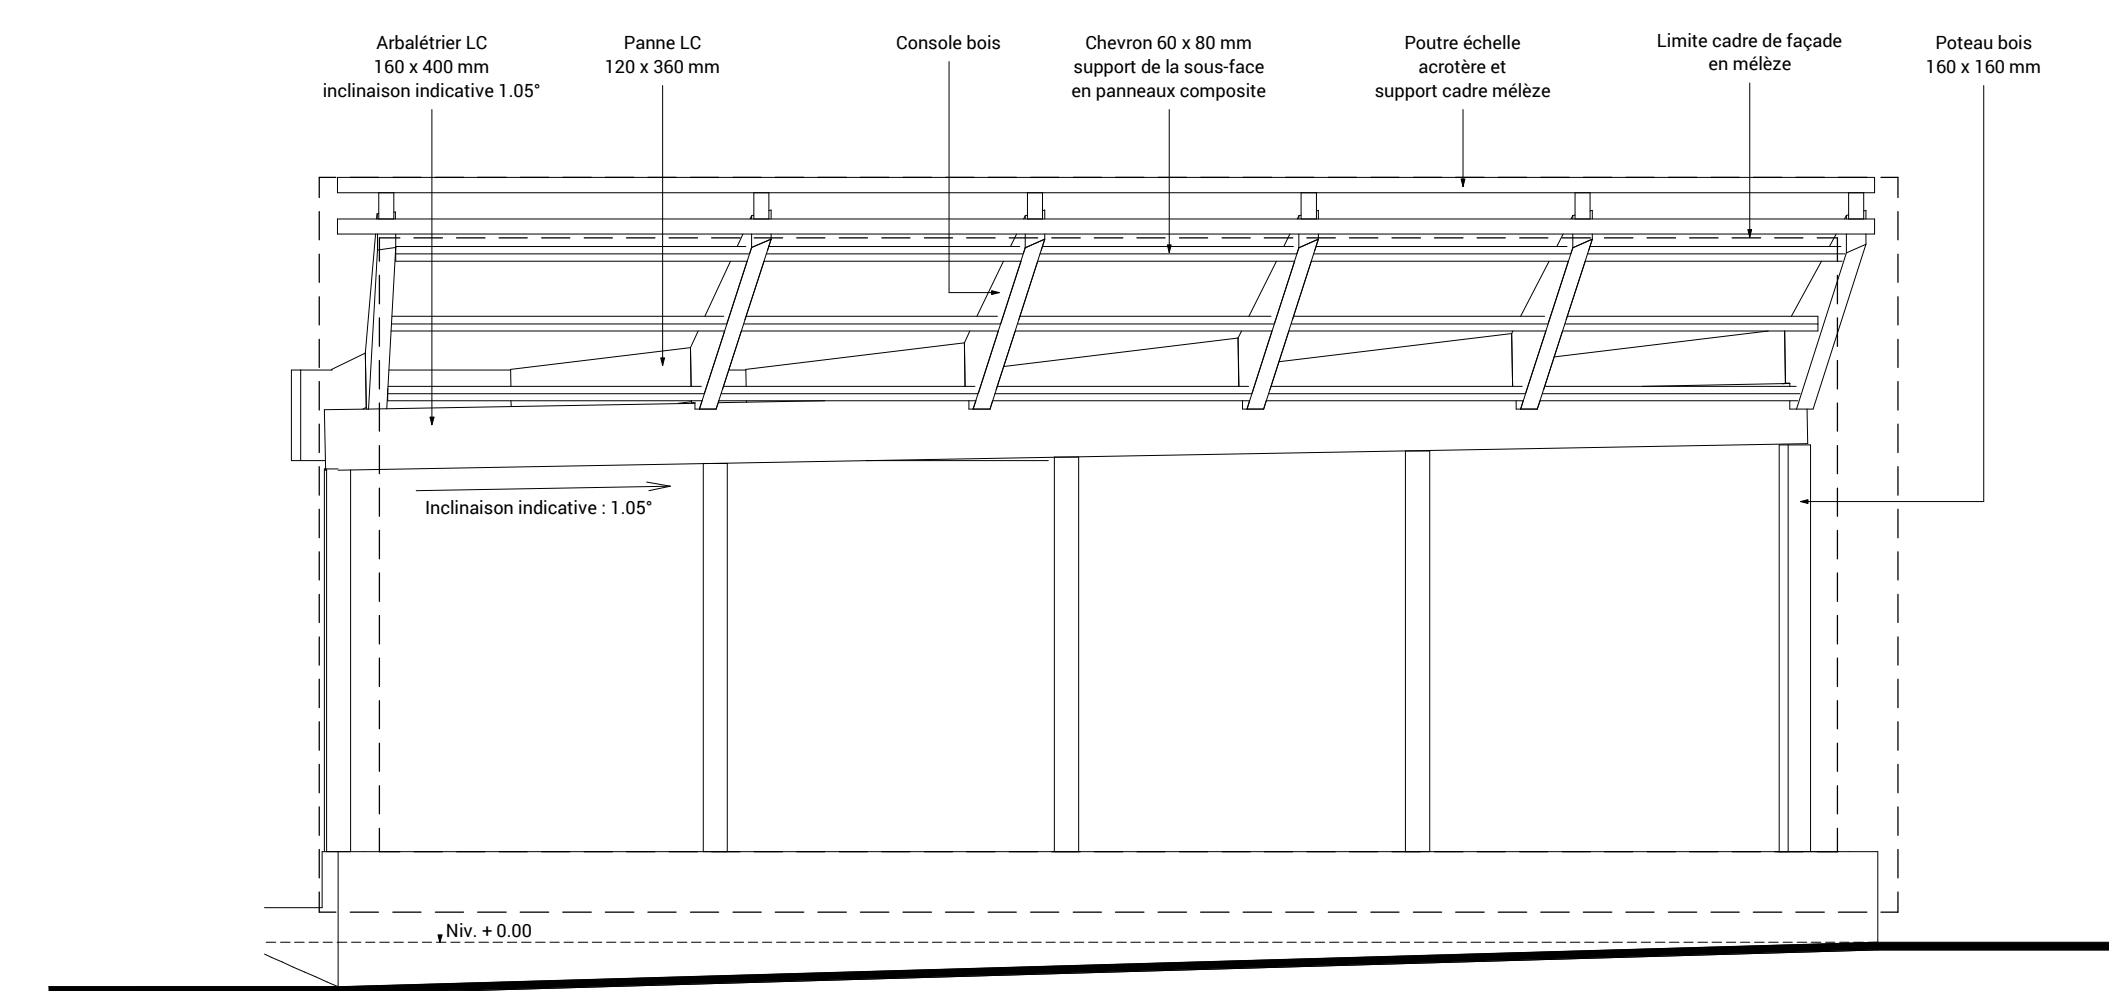


ÉLÉVATION DE LA STRUCTURE DE L'AUVENT

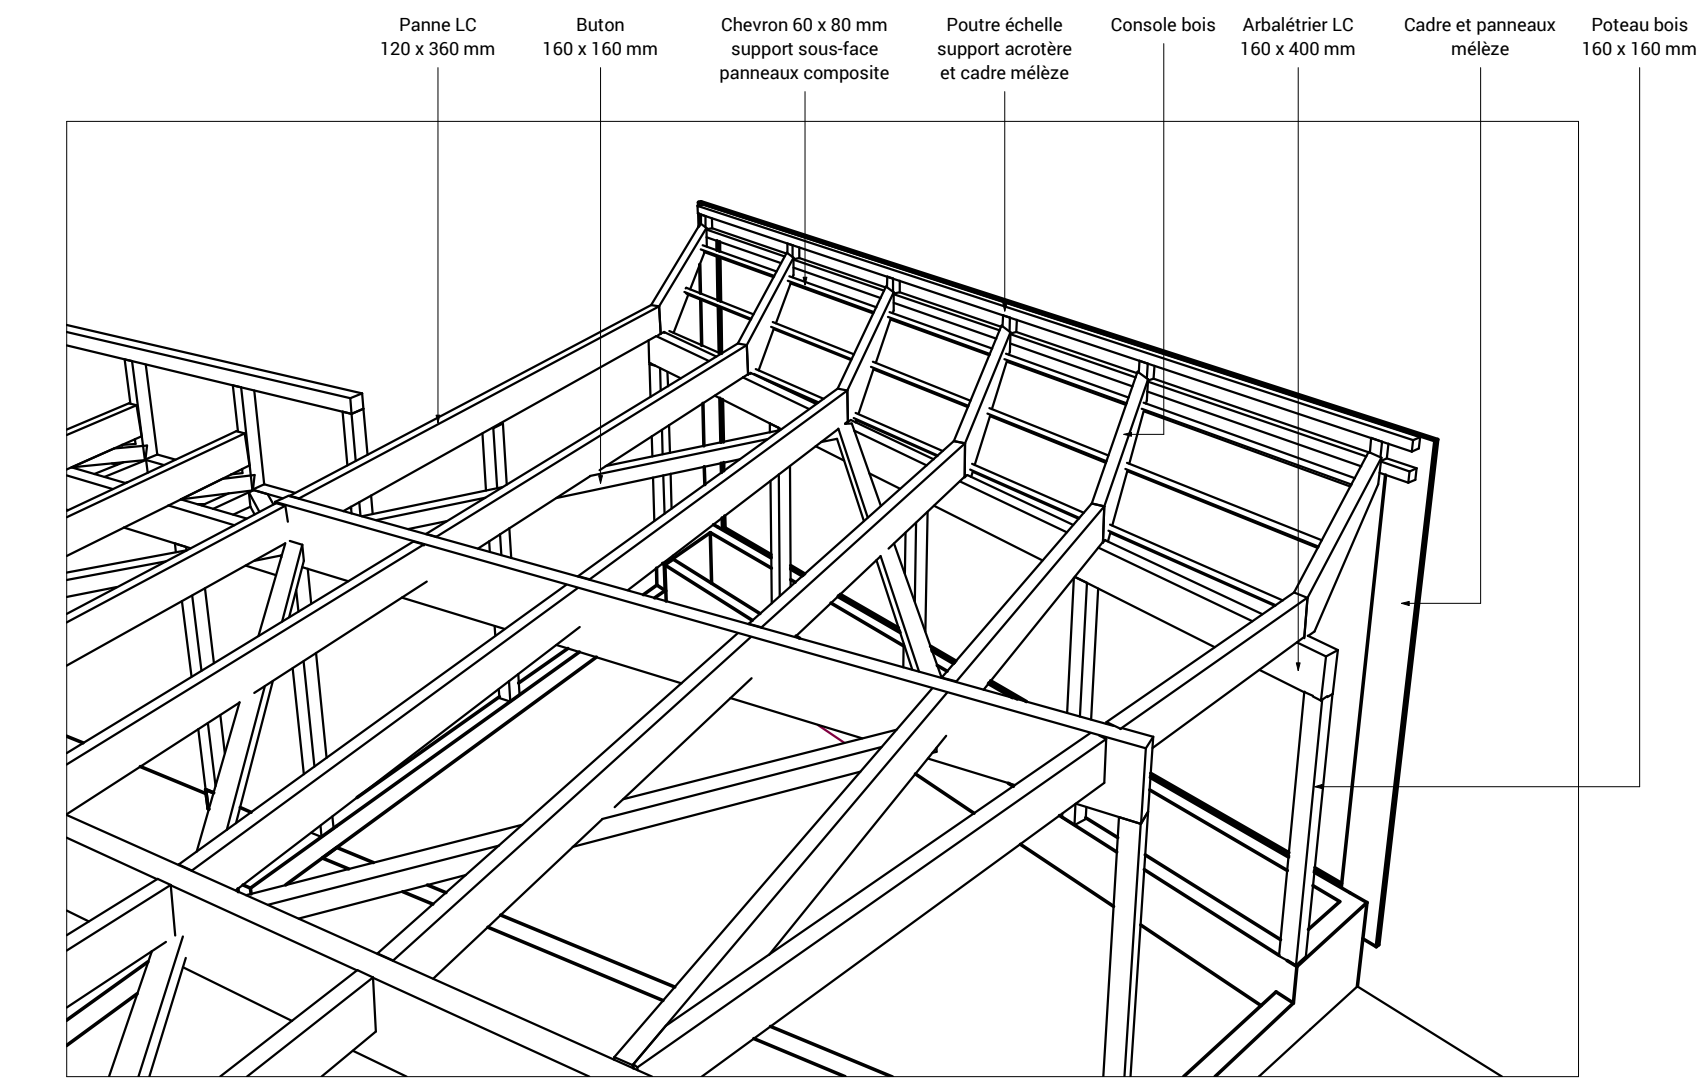


AXONOMÉTRIE DU PRINCIPE DE STRUCTURE

LES COTES SONT À VÉRIFIER IMPÉRATIVEMENT PAR L'ENTREPRISE

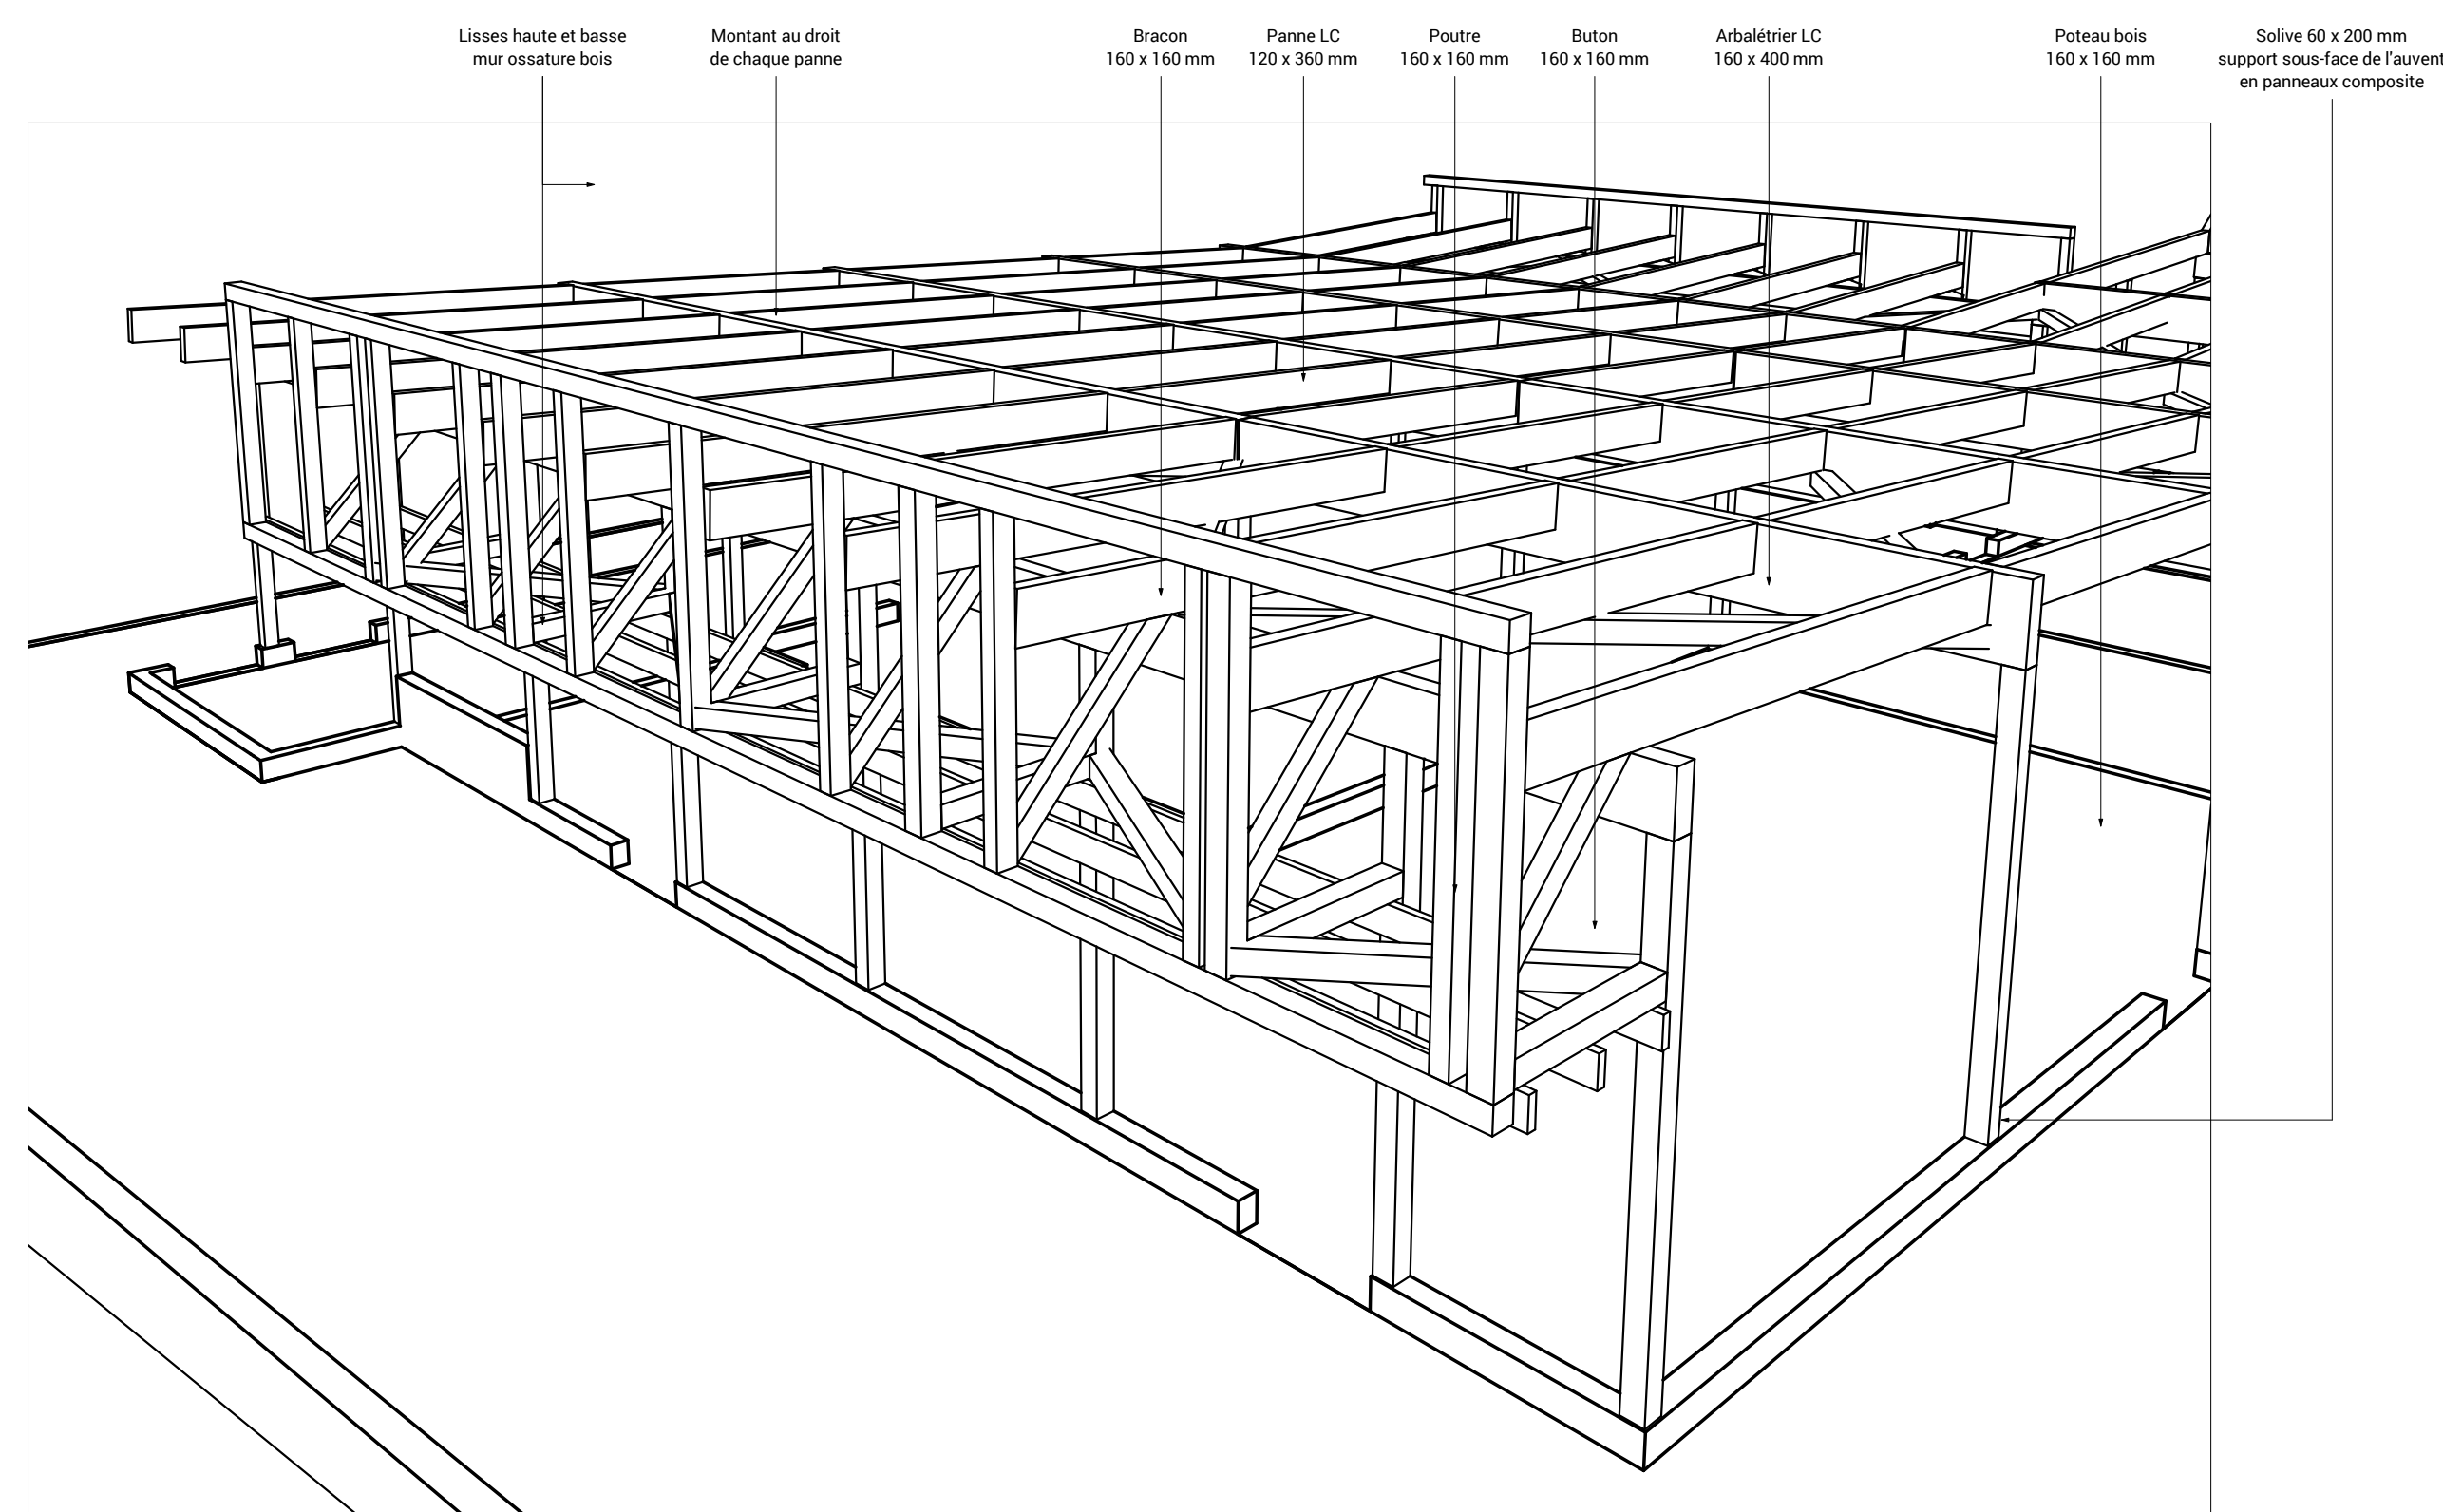

DÉTAIL 3 : PRINCIPE STRUCTURE AUVENT FAÇADE NORD

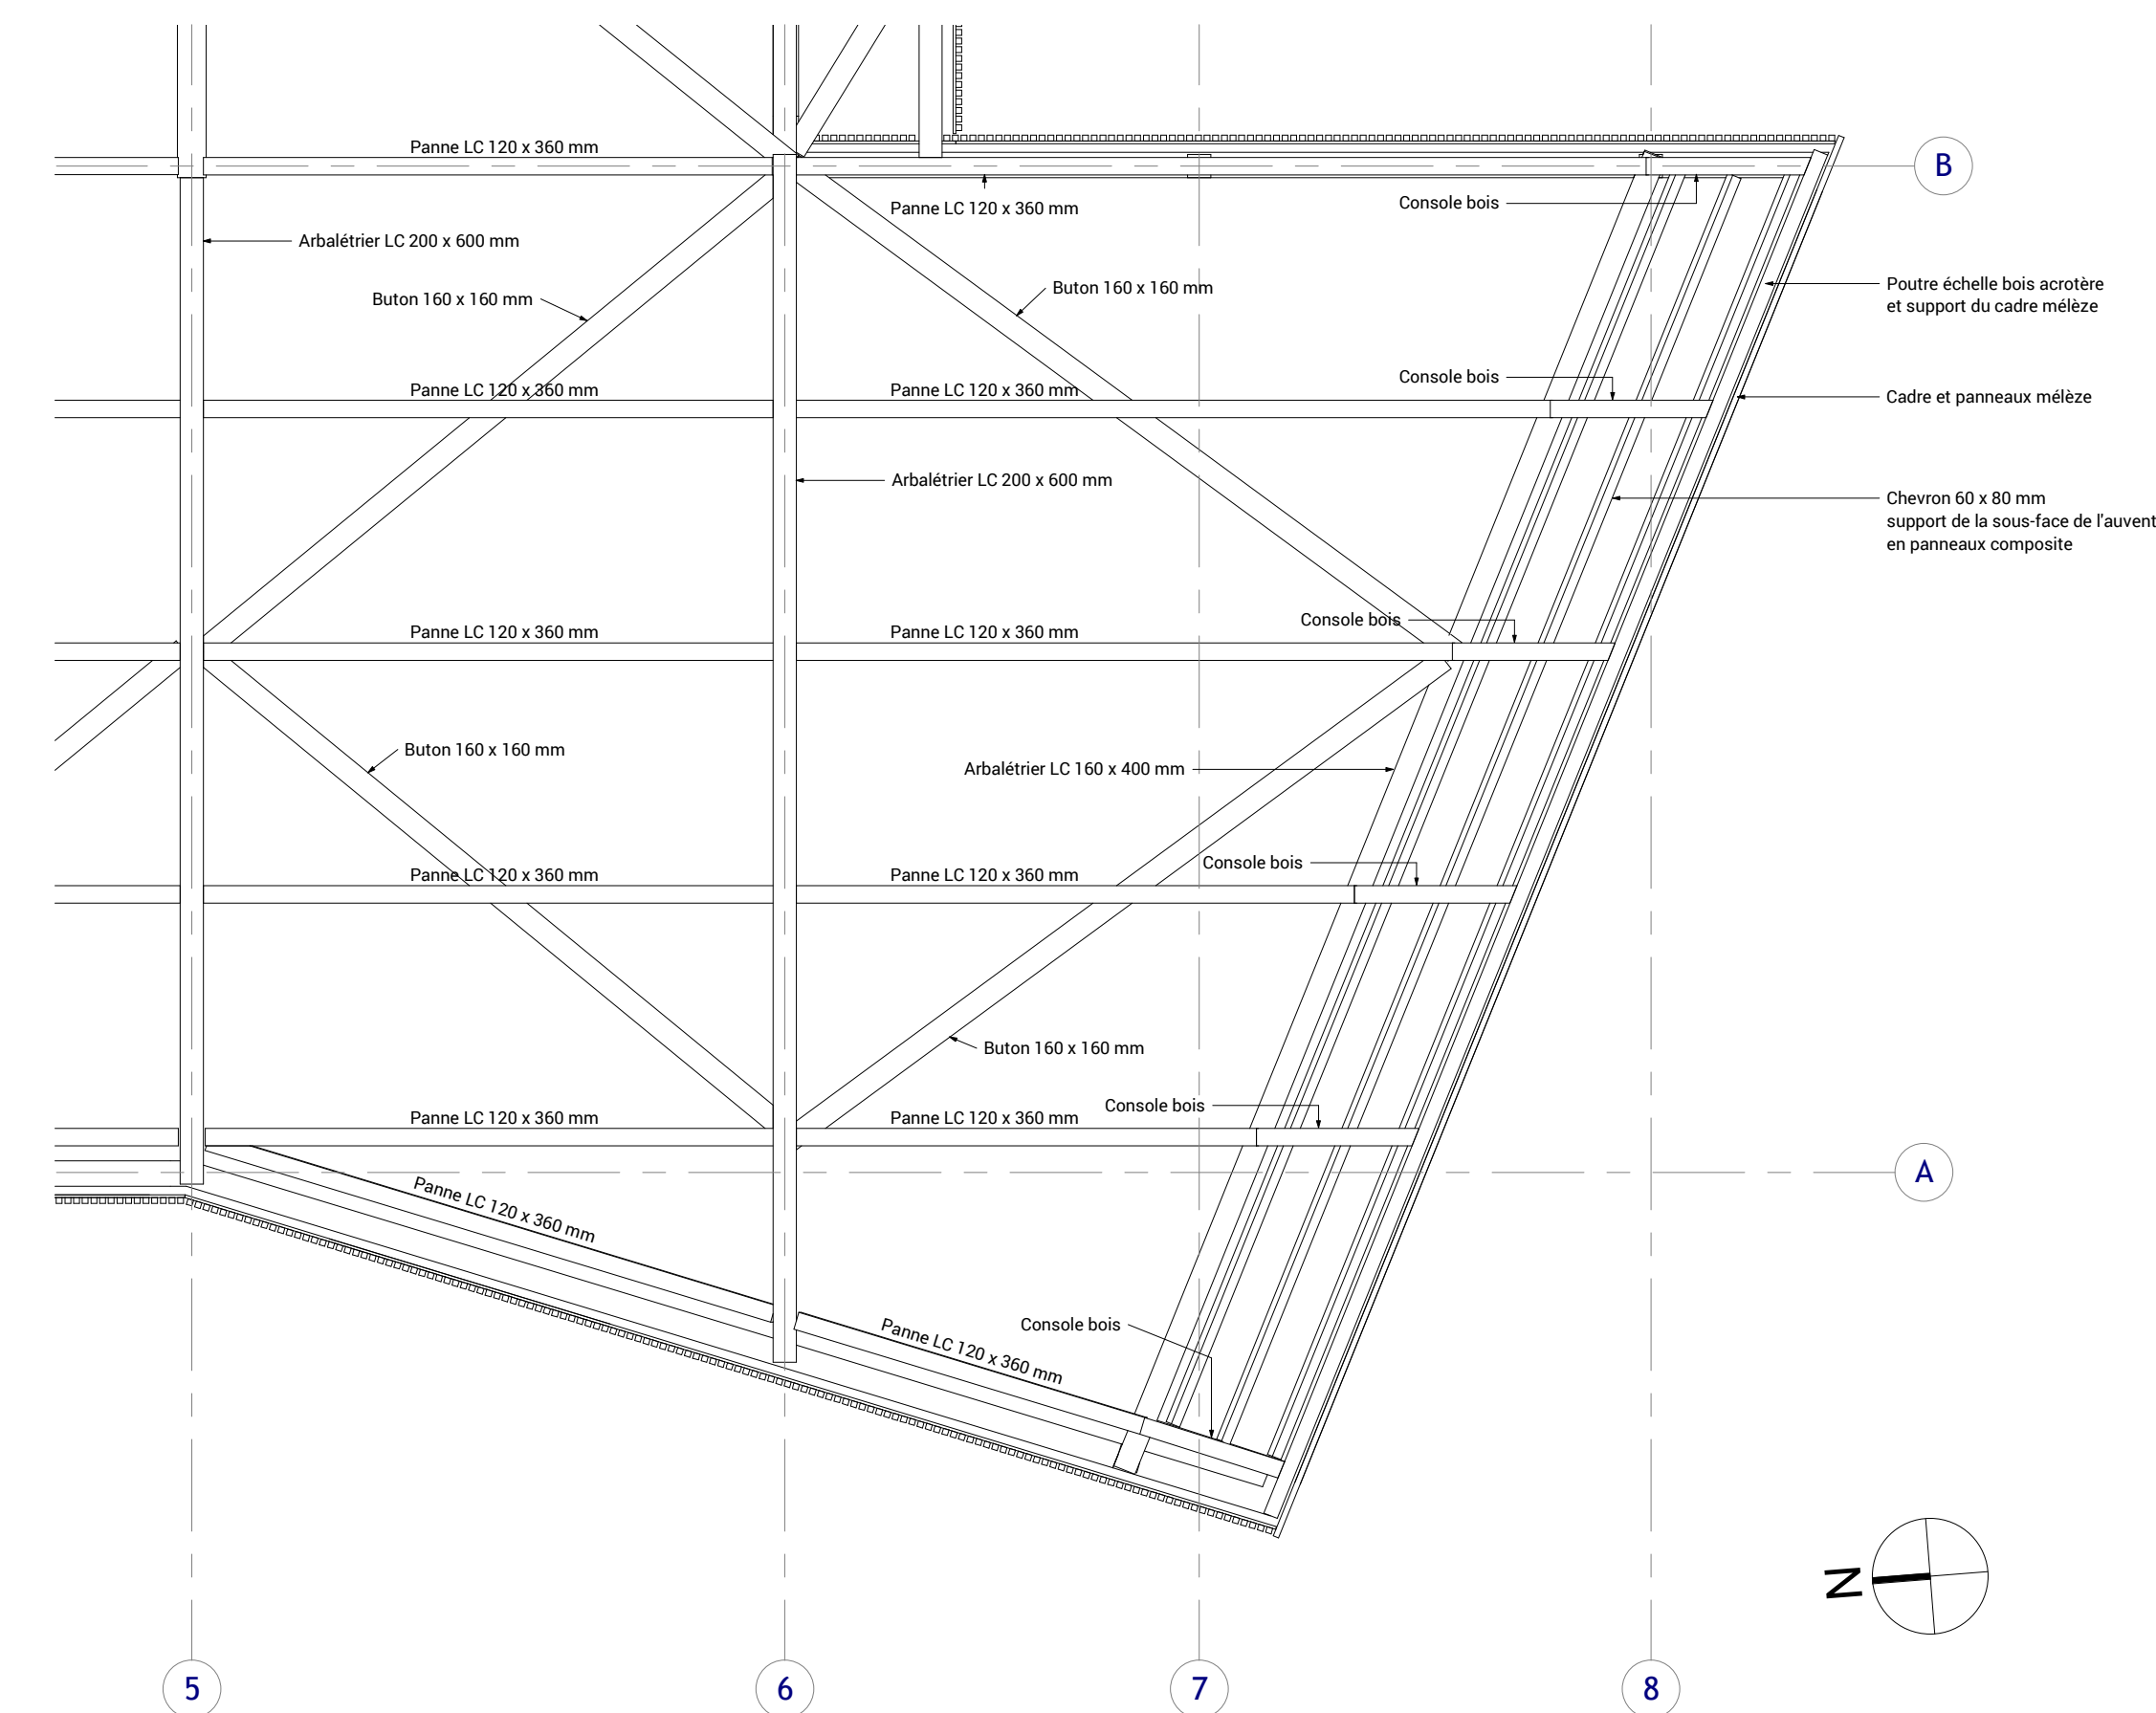

VUE EN PLAN DE LA STRUCTURE
DÉTAIL 1 : CADRE FAÇADE SUD

DOSSIER DE CONSULTATION DES ENTREPRISES

PROJET DE CONSTRUCTION DE LOCAUX TECHNIQUES À LA
PLANCHE DES BELLES FILLES

70 290 PLANCHER-LES-MINES

SECTION A - PARCELLE 356



MAÎTRE D'OUVRAGE

DÉPARTEMENT DE LA HAUTE-SAÛNE

23 rue de la Préfecture
70 000 VESOUL
Tel : 03.84.56.70.70
Fax :

MAÎTRE D'ŒUVRE

F. VIDBERG ARCHITECTURE & URBANISME-SARL

12 rue Roger Salengro
70000 VESOUL
Tel : 03.84.75.49.31
Fax : 03.84.36.07.04
e-mail : vidberg.architecte@orange.fr

BECIF

26 Place Pierre Rénet
70000 VESOUL
Tel : 03.84.76.00.81
Fax : 03.84.68.04.58

BET PETIN-HENRY

60 rue Gélone
70000 VESOUL
Tel : 03.84.76.37.76
Fax : 03.84.76.49.54

SANTINI STRUCTURAE

58 rue du Petit Montmartin
70000 VESOUL
Tel : 03.84.97.01.40
Fax : 03.84.97.01.41

Tel :

Fax :

DCE

DÉTAILS DE PRINCIPE STRUCTURE

BÂT PLAN N°
DT-408

MODIFICATIONS

DATE OBJET

1 : 50

SOCOTEC

4 rue de Castel Mourin
28000 BEAUCONTE
Tel : 03.81.41.15.00
Fax : 03.81.41.30.34

CSPS BLONDEAU INGENIERIE

6 rue de l'Inde
90000 BELFORT
Tel : 03.84.54.38.16
Fax : 03.84.54.37.54