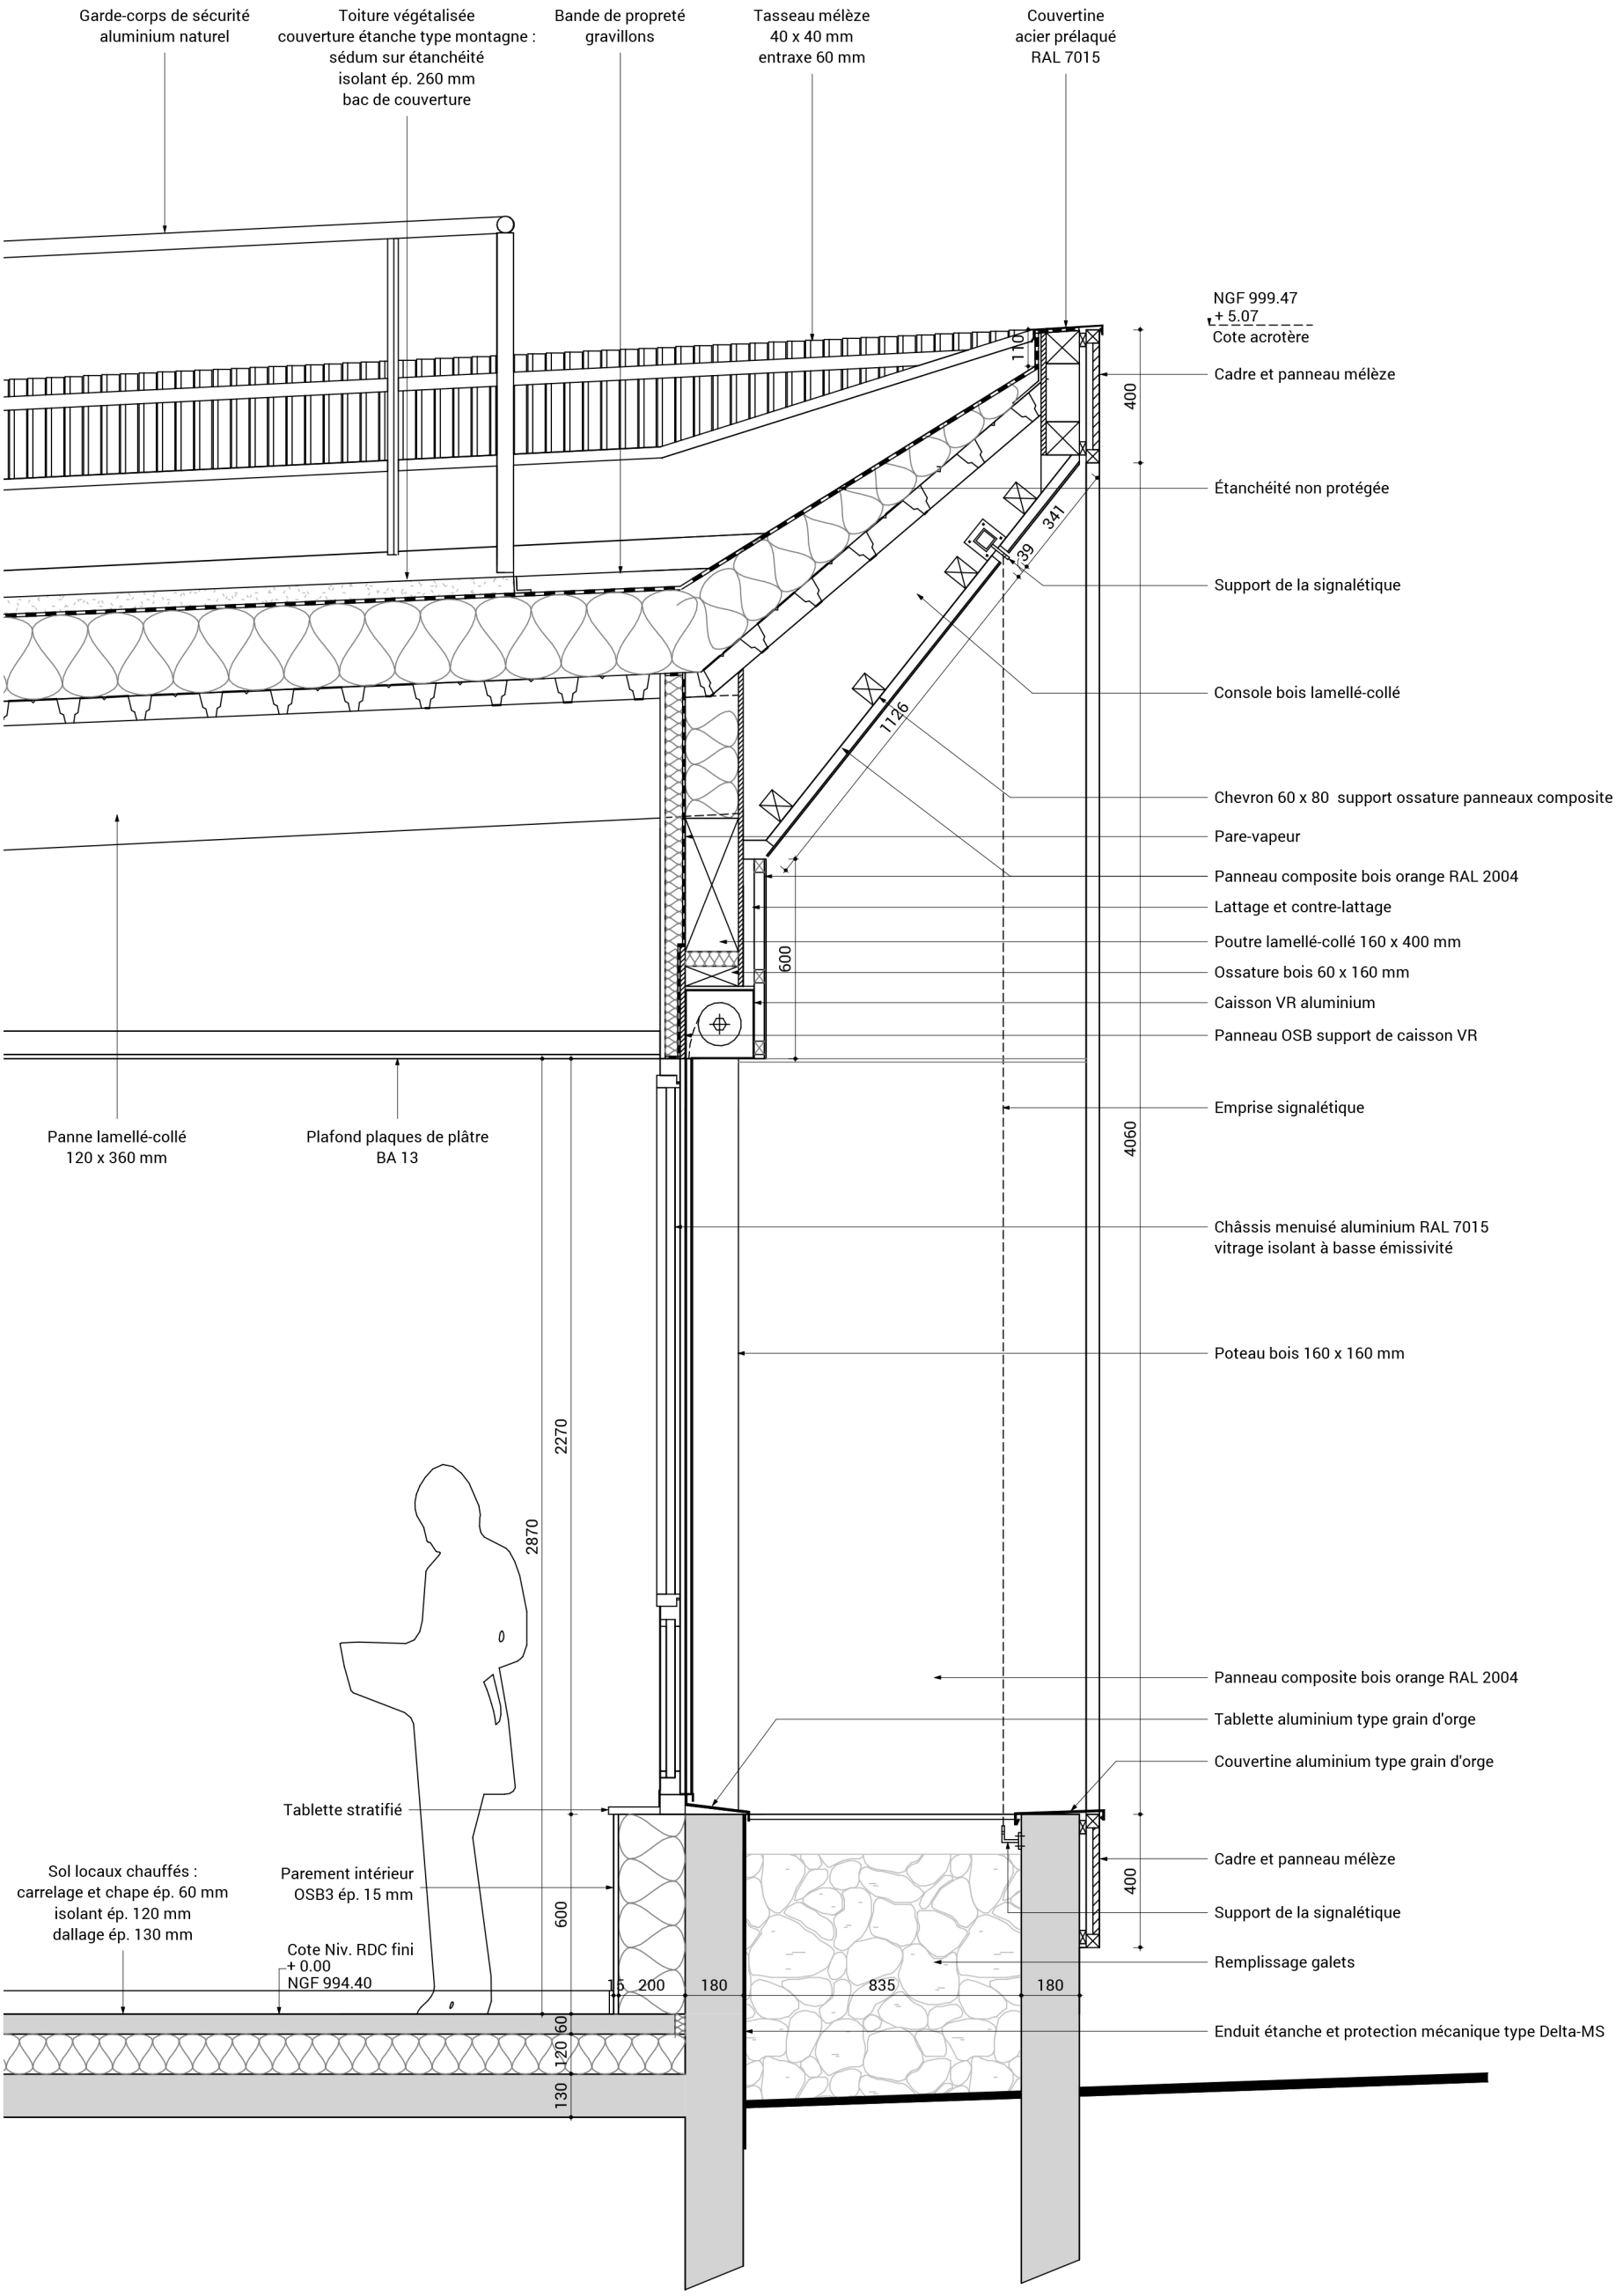
Garde-corps de sécurité
aluminium naturel
Toiture végétalisée
couverture étanche type montagne :
sédum sur étanchéité
isolant ép. 260 mm
bac de couverture
Bande de propreté
gravillons
Tasseau mélèze
40 x 40 mm
entraxe 60 mm
Couvertine
acier prélaqué
RAL 7015
NGF 999.47
+ 5.07
Cote acrotère
Cadre et panneau mélèze
Étanchéité non protégée
Support de la signalétique
Console bois lamellé-collé
Chevron 60 x 80 support ossature panneaux composite
Pare-vapeur
Panneau composite bois orange RAL 2004
Lattage et contre-lattage
Poutre lamellé-collé 160 x 400 mm
Ossature bois 60 x 160 mm
Caisson VR aluminium
Panneau OSB support de caisson VR
Emprise signalétique
Châssis menuisé aluminium RAL 7015
vitrage isolant à basse émissivité
Poteau bois 160 x 160 mm
Panneau composite bois orange RAL 2004
Tablette aluminium type grain d'orge
Couvertine aluminium type grain d'orge
Cadre et panneau mélèze
Support de la signalétique
Remplissage galets
Enduit étanche et protection mécanique type Delta-MS
Panne lamellé-collé
120 x 360 mm
Plafond plaques de plâtre
BA 13
Tablette stratifié
Parement intérieur
OSB3 ép. 15 mm
Sol locaux chauffés :
carrelage et chape ép. 60 mm
isolant ép. 120 mm
dallage ép. 130 mm
Cote Niv. RDC fini
+ 0.00
NGF 994.40
115
400
341
39
1126
600
4060
2270
2870
400
600
15
200
180
835
180
60
120
130