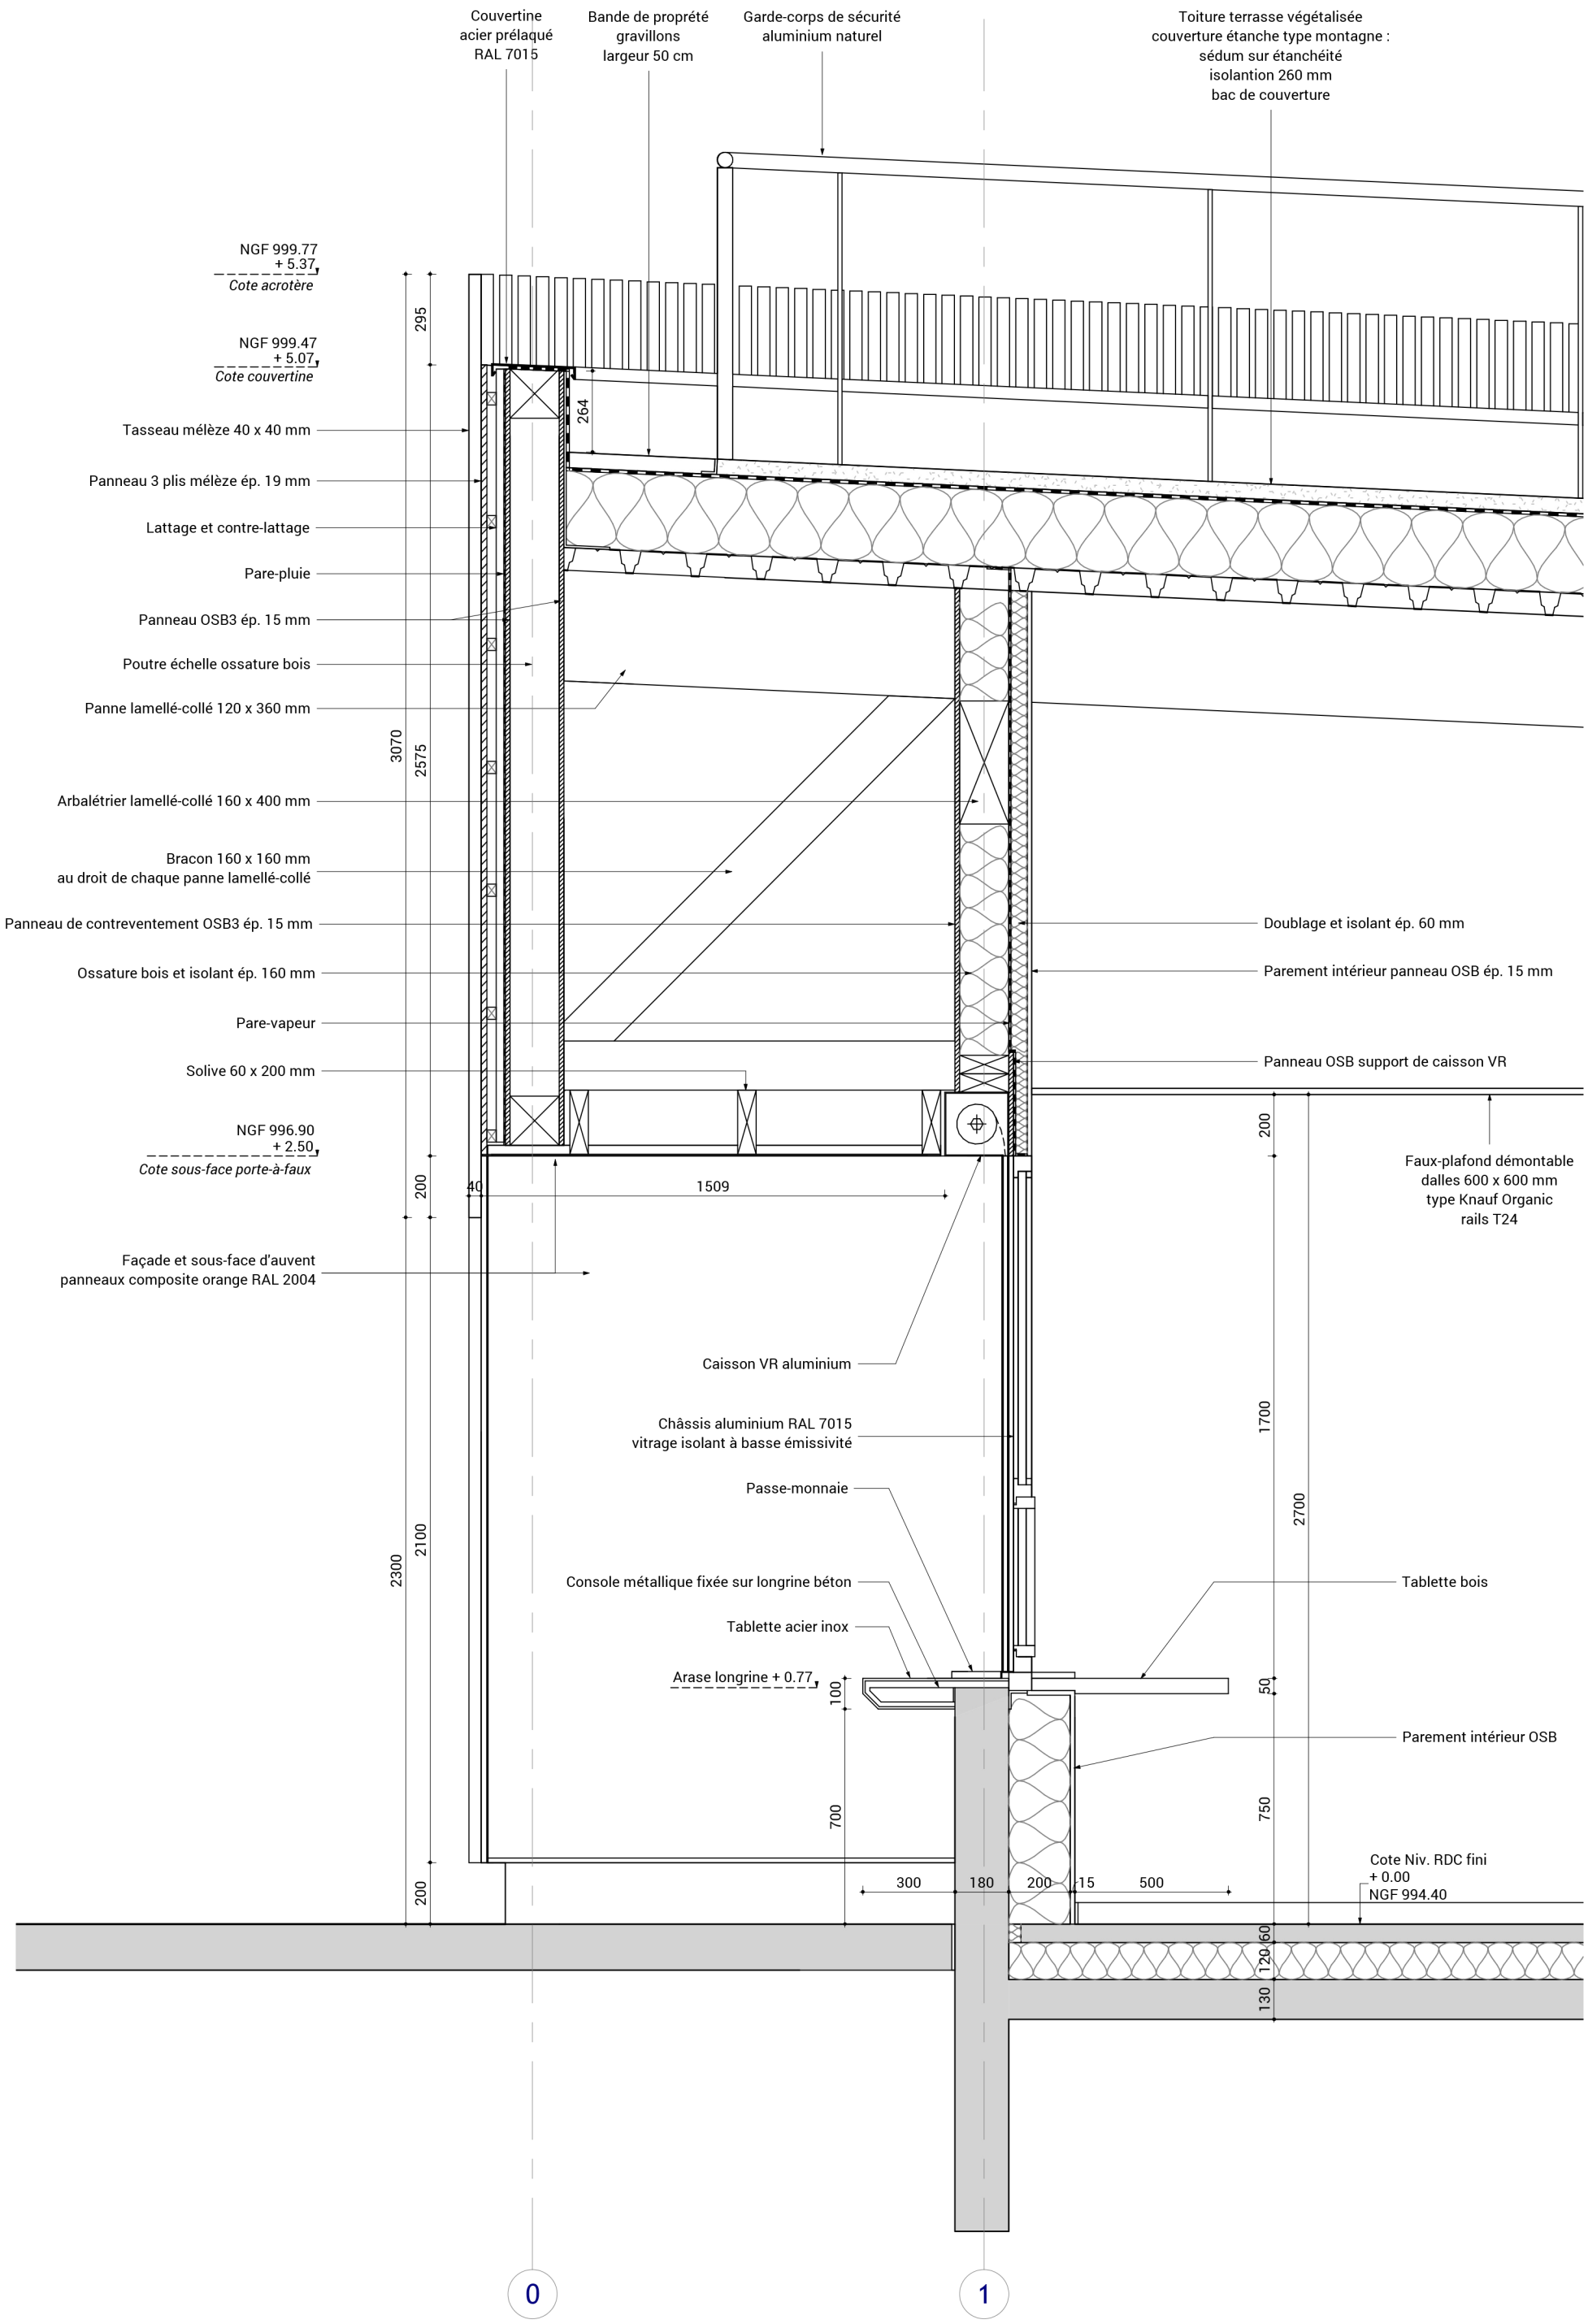
Couvertine
acier prélaqué
RAL 7015
Bande de proprété
gravillons
largeur 50 cm
Garde-corps de sécurité
aluminium naturel
Toiture terrasse végétalisée
couverture étanche type montagne :
sédum sur étanchéité
isolantion 260 mm
bac de couverture
NGF 999.77
+ 5.37
Cote acrotère
NGF 999.47
+ 5.07
Cote couvertine
295
264
Tasseau mélèze 40 x 40 mm
Panneau 3 plis mélèze ép. 19 mm
Lattage et contre-lattage
Pare-pluie
Panneau OSB3 ép. 15 mm
Poutre échelle ossature bois
Panne lamellé-collé 120 x 360 mm
3070
2575
Arbalétrier lamellé-collé 160 x 400 mm
Bracon 160 x 160 mm
au droit de chaque panne lamellé-collé
Panneau de contreventement OSB3 ép. 15 mm
Doublage et isolant ép. 60 mm
Ossature bois et isolant ép. 160 mm
Parement intérieur panneau OSB ép. 15 mm
Pare-vapeur
Solive 60 x 200 mm
Panneau OSB support de caisson VR
NGF 996.90
+ 2.50
Cote sous-face porte-à-faux
200
40
1509
200
Faux-plafond démontable
dalles 600 x 600 mm
type Knauf Organic
rails T24
Façade et sous-face d'auvent
panneaux composite orange RAL 2004
Caisson VR aluminium
Châssis aluminium RAL 7015
vitrage isolant à basse émissivité
1700
Passe-monnaie
2700
2300
2100
Console métallique fixée sur longrine béton
Tablette bois
Tablette acier inox
Arase longrine + 0.77
100
50
Parement intérieur OSB
700
750
Cote Niv. RDC fini
+ 0.00
NGF 994.40
300
180
200
15
500
200
60
120
130
0
1