



COUPE AA

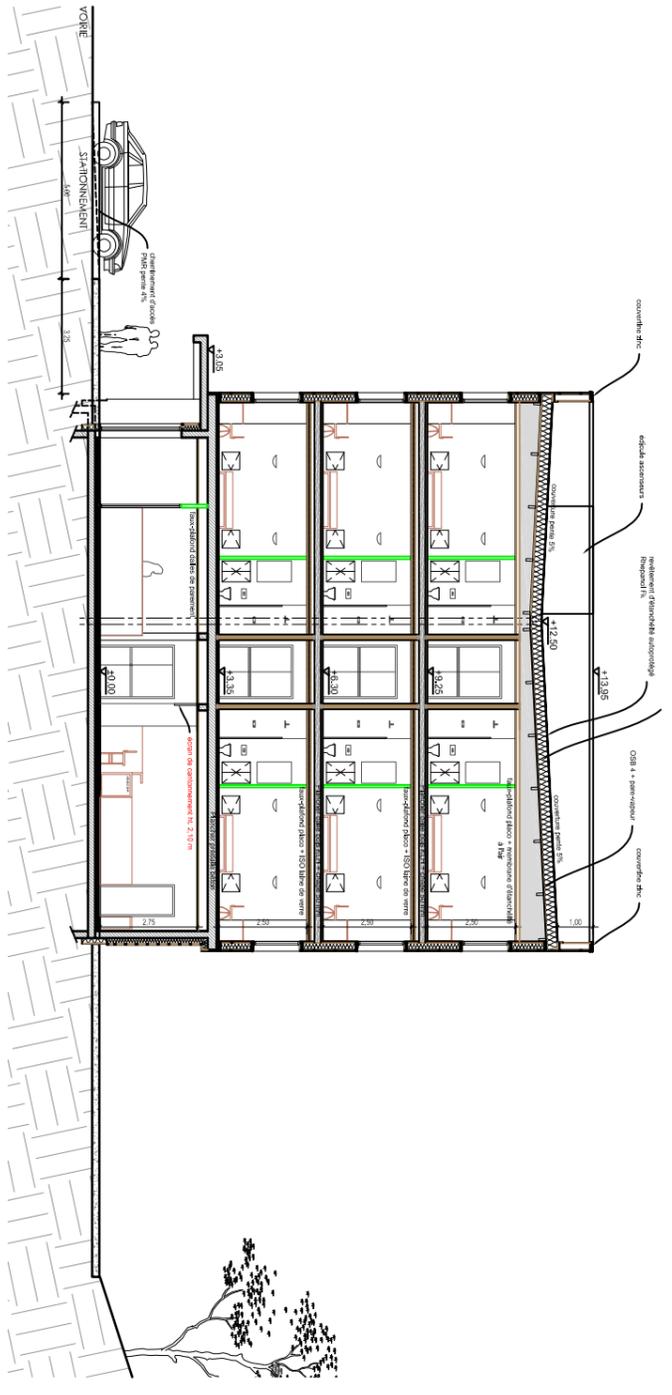

COUPE BB

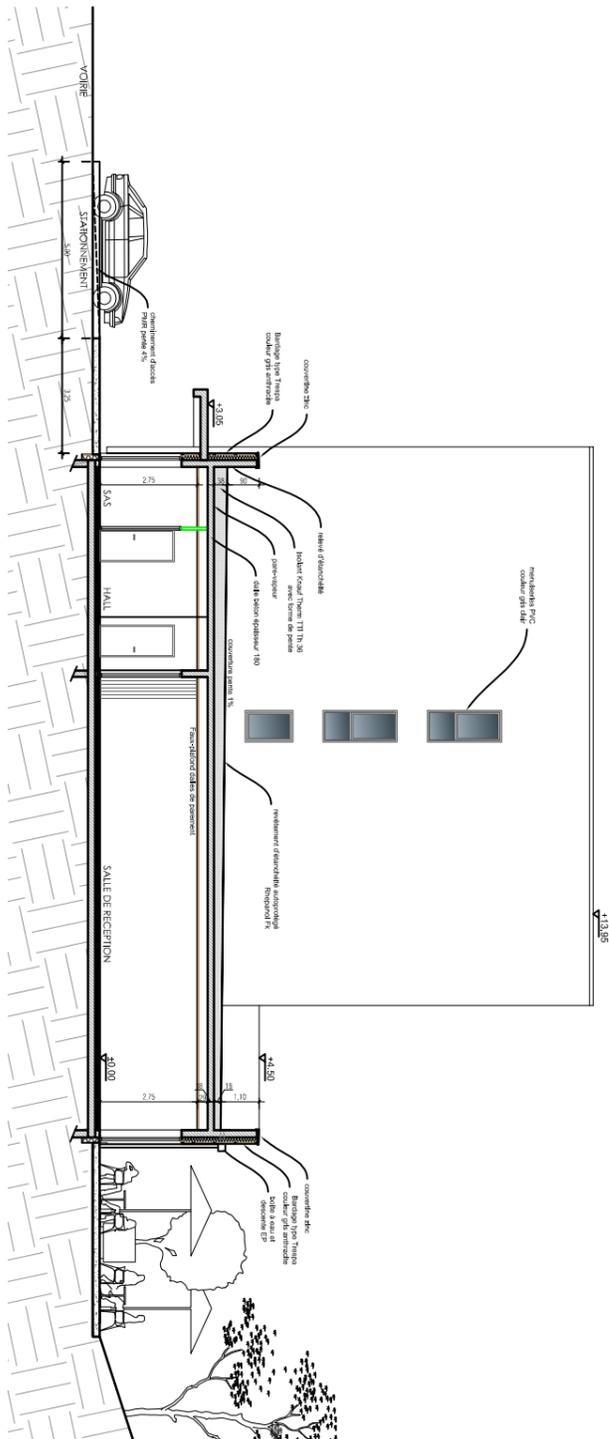

COUPE CC

CONSTRUCTION D'UN HOTEL "LES BALLADINS"
rue du Clos Barbey

Demandeur : M. Philippe Cousnon
SCI DU POIVRE
4 rue de la Forgerie
50310 EDMONDVILLE

COUPES - PROJET

N° dossier :	18/09/2015
Ce plan est réservé sous réserve de finalisation des limites de propriété. Il est interdit de contester l'imposition ou de des bâtiments ou de le bon usage. Ce n'est pas un plan d'exécution. Toutes différences entre l'imposition effective et le plan de masse doivent être signalées au maître d'œuvre avant toute exécution. Chaque antéprojet est issu de vérifications et de décisions de projet de travaux (DT) ont été effectuées auprès des services concernés. Les réseaux publics et privés sont indiqués sur les plans à titre indicatif. L'exécution réelle d'un DCE ou d'un DCE est soumise aux conditions d'opportunités.	

1/200

phase **DCE**

n° plan : 08

MAITRE D'OEUVRE REALISATION

-Agence du Finistère 29-
Messieurs Erwan CALLAREC et
51, Bd de Coadouan - BP 40233 - GUPLAVAS - 29804 BRST Cedex 9
Tél : 02 98 84 74 18 Fax : 02 98 84 72 61
e-mail : oic29@wanadoo.fr

-Agence de Loire Atlantique 44-
David GOMMELET CO/Gérants
13, rue de la Loire - Bâtiment D - 44280 SAIN SEBASTIEN SUR LOIRE
Tél : 02 28 01 74 97 Fax : 02 40 63 08 15

