



COUPE NORD / SUD

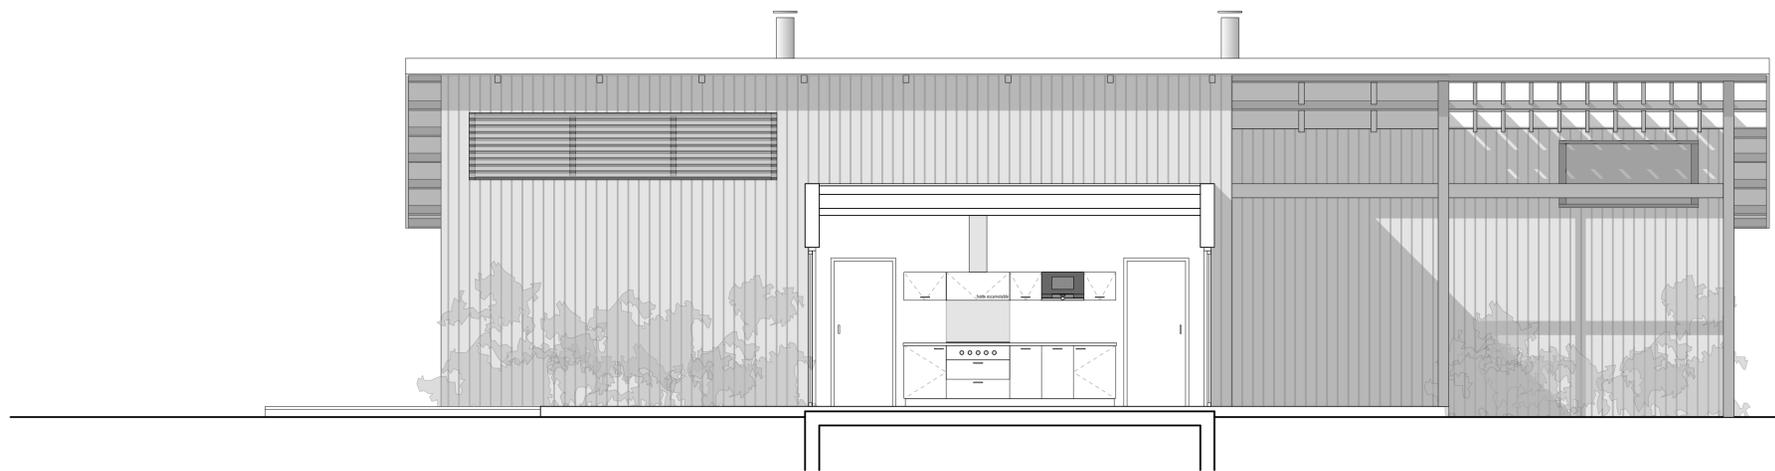

COUPE EST/OUEST
élévation aile SUD

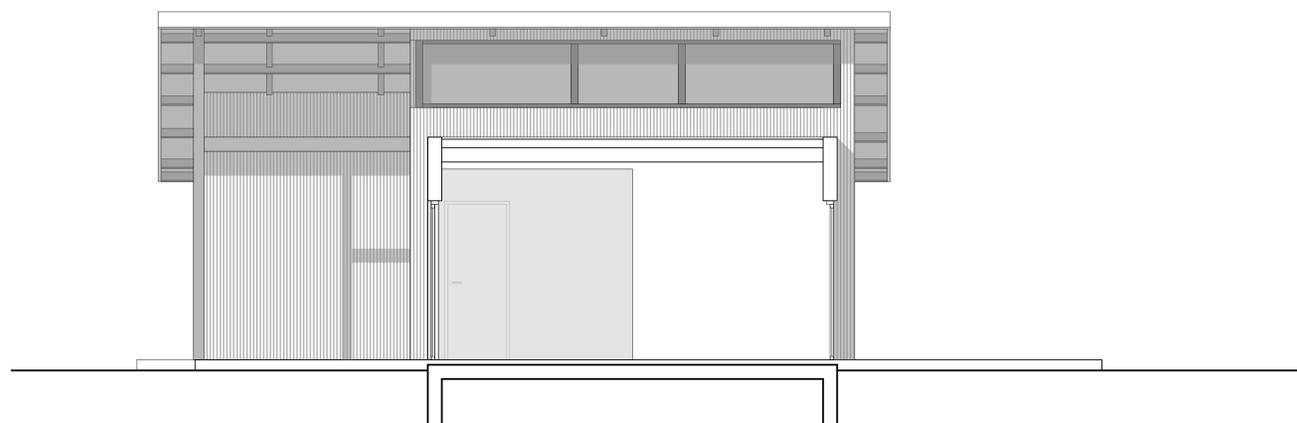

COUPE EST/OUEST
élévation aile NORD



ARCHITECTE **BENAYOUN ARCHITECTES**
51, quai des Chartrons
33000 Bordeaux
T. 05 56 69 67 00
F. 05 56 69 20 66
agence@benayounarchitectes.archi

MAÎTRISE D'OUVRAGE **SC DU BOIS VERT**
M. & Mme Hervé JAN
6, rue des Trois Moulins
17120 COZES

BUREAU ÉTUDE DE SOL **GEOFONDATION**
21, chemin du Grand Pas
33610 CESTIAS
T. 05 56 28 78 89
P. 06 71 52 53 62
delrieu@geofondation.fr

BUREAU ÉTUDE THERMIQUE **EGEE CONSEIL**
4, place Etienne Dolet
33130 BEGLES
T. 05 56 49 59 54
egee.conseil@wanadoo.fr

VILLA JAN
28, Passe du Tottoral
33780 SOULAC-SUR-MER

16/08-12

PRO

CRÉATION 13/04/2017
MODIFICATION Indices

COUPES

ÉCHELLE 1/50°