

**MODIFICATION INDICE D du 22/06/2017**

PORCHE NORD : 1PC extérieure  
 CELLIER : 6 spots sur VV  
 TERRASSE MASTER : 3 spots en sol sur VV  
 DOUCHE : 2 SA  
 MASTER ROOM : suspensions sur variateur  
 SEJOUR/CUISINE : l'ensemble sur variateur  
 l'ensemble modifié  
 EXTERIEUR EST : l'ensemble modifié  
 TERRASSE OUEST : câble et suspension sur 1 SA  
 CHAMBRES : appliques sur variateur  
 ENTREE : sur variateur

**MODIFICATION INDICE E du 04/07/2017**

EXTERIEUR : 1 parabole en attente (emplacement suivant test)  
 MASTER ROOM : 1 PCC sur 1 VV en remplacement des suspensions  
 1 alim. ventilateur sur 1 SA, en attente  
 nouvel emplacement des prises pour TV murale  
 1 PC supplémentaire à 60cm de la baie  
 CUISINE : 1 PC supprimée sur le côté de l'îlot  
 1 RJ45 supprimée dessus la table à manger  
 Pour mémoire, écarter au maximum les SLIM VIBIA dessus la table  
 (objectif entraxe 40cm)  
 CHAMBRE 2 : nouvel emplacement des prises pour TV murale + 1 prise TV  
 CHAMBRE 3 : 1 RJ45 supprimée


**SURFACE HAB. 135,10m²**  
 garage 23,70m²  
 terrasses 120,00m²

LIMITE DES 30 MÈTRES

LIMITE DES 4 MÈTRES

**MODIFICATION INDICE F du 18/07/2017**

CUISINE / CELLIER : doublage de part-et-d'autre de la cloison à galandages pour passage réseaux et fixation cuisine

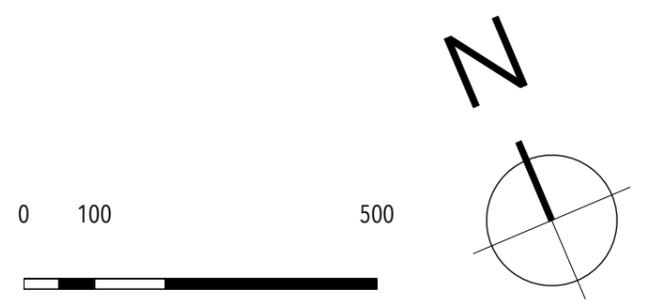

**VILLA JAN**  
 28, Passe du Tottoral  
 33780 SOULAC-SUR-MER

**MAÎTRISE D'OUVRAGE**  
**SC DU BOIS VERT**  
 M. & Mme JAN  
 6, rue des Trois Moulins  
 17120 COZES

**BENAYOUN ARCHITECTES**  
 51 quai des Chartrons  
 33000 Bordeaux

Tl. : 05 56 69 67 00  
 Fax : 05 56 69 20 66  
 agence@benayounarchitectes.archi



**16/08-12**  
**PRO**  
**PLAN RDC**  
**PROJET**

**00**

**CRÉATION** 13-04-2017  
**MODIFICATION** Indices  
 18/07/2017 **F**

**ÉCHELLE** 1/100