



Coupe B-B

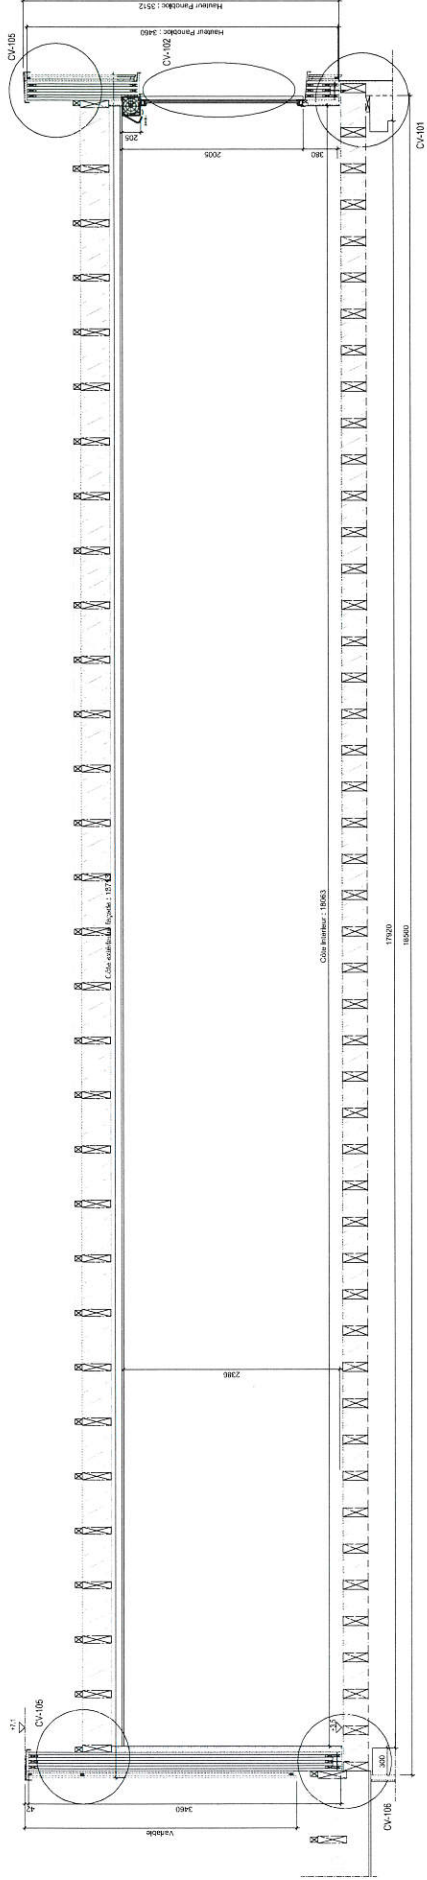

Atteinte de validation

Coupe A-A

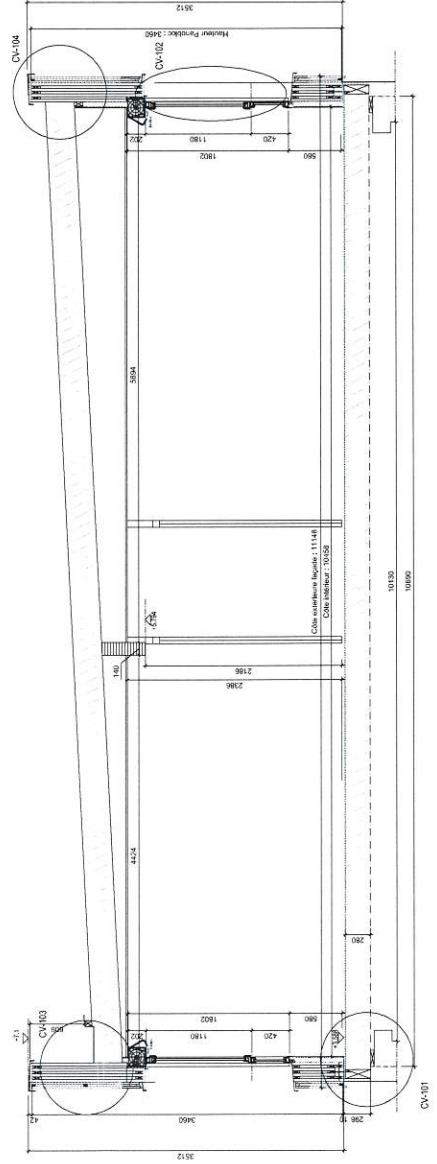

Coupe verticales du bâtiment

Type d'application : Projet Colas



TECHNWOOD SAS
Route de St-Félix - ZAE Rumilly Sud
74150 RUMILLY
FR - 433 094 30 85 85 80

Zone d'implantation : Site industriel

Adresse : Ecologie Industrielle

Relief : EDA

Relief par : EDA

Ech. : 1/50

Format : A0

Phase : DE

Version 1 : 2011/02/19

Version 2

Version 3