



froeliger froeliger pignon wetzel
 n° S14141
 28 rue du Sauvage
 68100 MULHOUSE
 T0389361410 F0389361411
 Email : baam.architecture@gmail.com




OTE INGÉNIERIE
 des compétences au service de vos projets
Agence de Metz
 1 rue Pierre Simon De Laplace
 57070 METZ - FRANCE
 Tél : 03 87 21 06 79
 www.ote.fr

otelio
 ingénierie du développement durable
 52 rue du Prunier
 F - 68000 Colmar
 Tél. 03 89 41 21 74 - Fax 03 89 41 12 84



Construction d'un centre de secours
 SDIS 54
 27A rue du Cardianl Mathieu CO 14 305
 54043 Nancy Cedex

EXE	

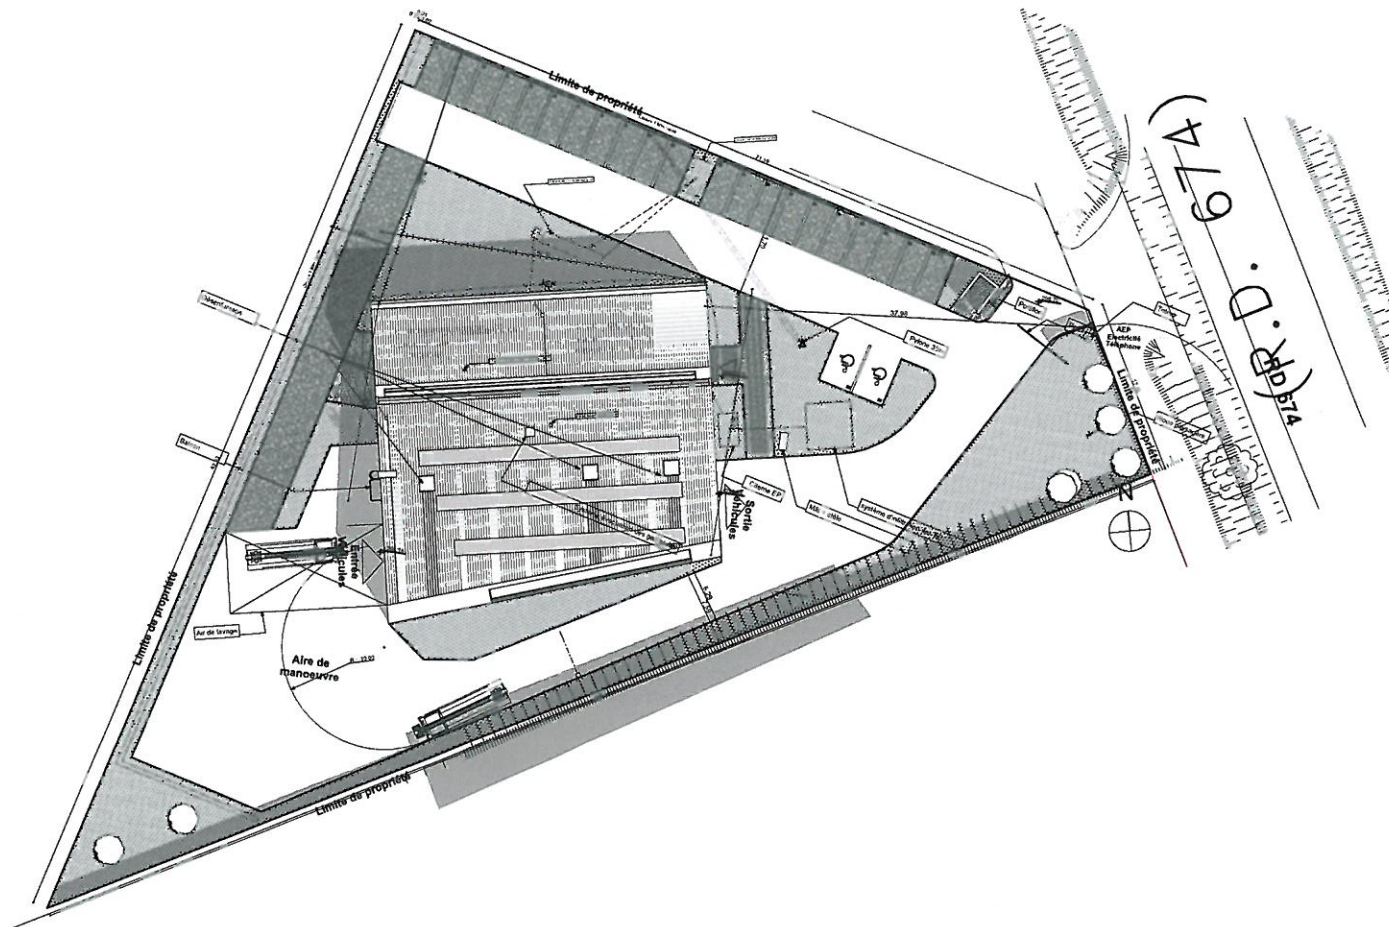

baam™ froeliger froeliger pignon wetzel
 n° S14141
 28 rue du Sauvage
 68100 MULHOUSE
 T0389361410 F0389361411
 Email : baam.architecture@gmail.com


OTE INGÉNIERIE
 des compétences au service de vos projets
 Agence de Metz
 1 rue Pierre Simon Du Laplace
 57070 METZ - FRANCE
 Tél. 03 87 21 08 79
 www.ote.fr

otelio
 ingénierie du développement durable
 52 rue du Premier
 F - 68000 Colmar
 Tél. 03 81 61 22 74 - Fax 03 81 17 84



Construction d'un centre de secours
 SDIS 54
 27A rue du Cardianl Mathieu CO 14 305
 54043 Nancy Cedex

Plan de masse	
1:500	01

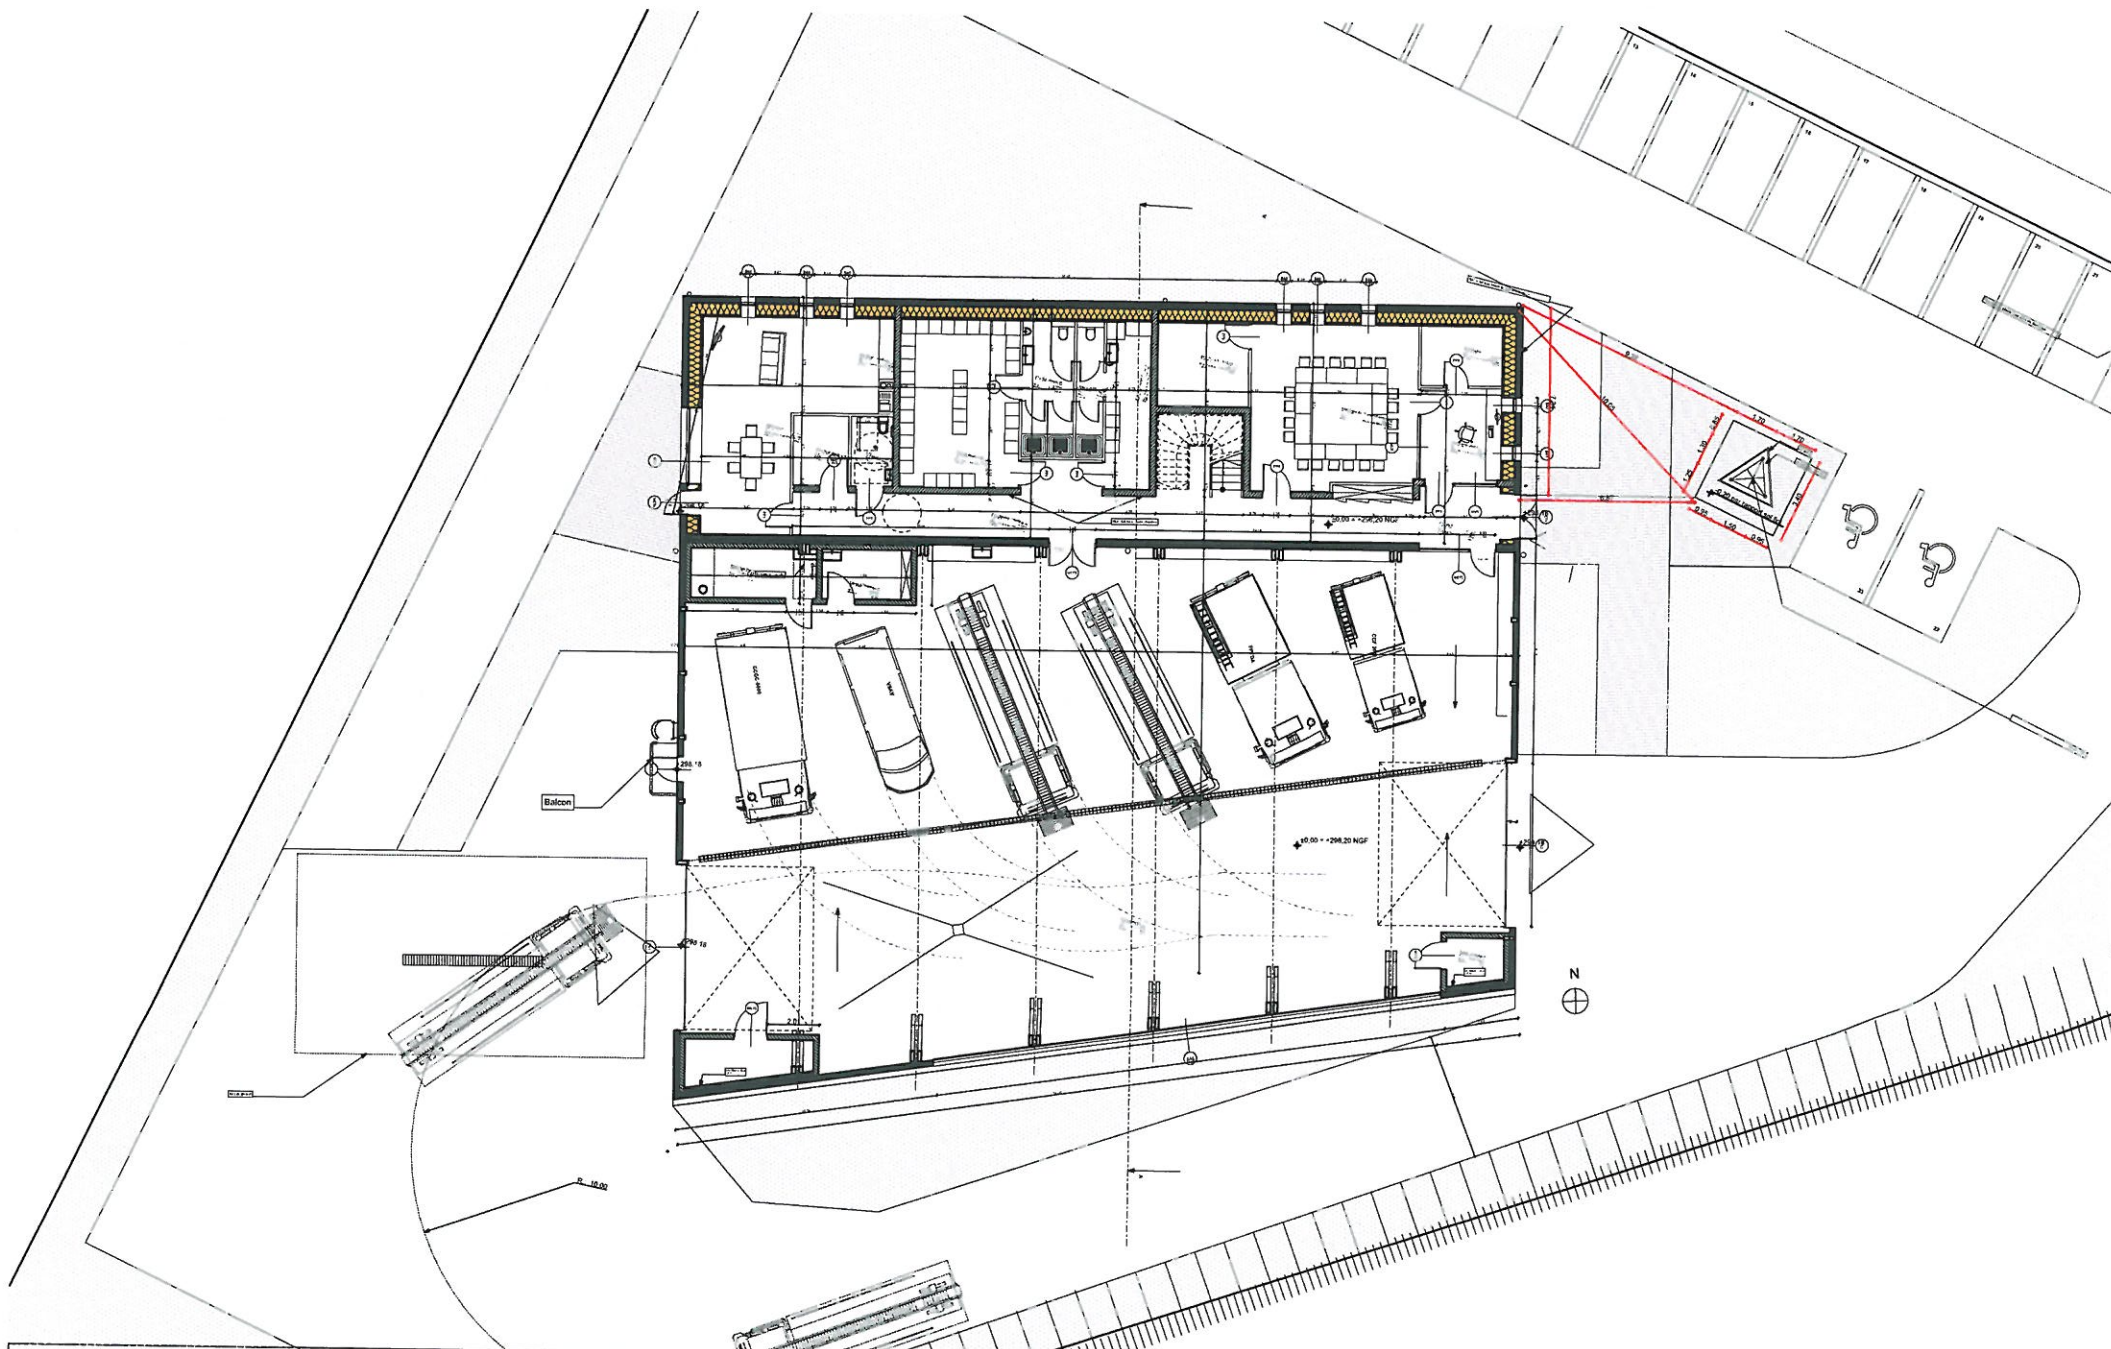

froeliger froeliger pignon wetzel
 n° S14141
 28 rue du Sauvage
 68100 MULHOUSE
 T0389361410 F0389361411
 Email : baam.architecture@gmail.com


OTE INGÉNIERIE
 des compétences au service de vos projets
 Agence de Metz
 1 rue Pierre Simon De LaPlace
 57070 METZ - FRANCE
 Tél. 03 87 21 08 79
 www.ote.fr


oteio
 ingénierie du développement durable
 52 rue du Prunier
 F - 68000 Colmar
 Tél. 03 89 41 31 74 - Fax 03 89 41 17 84




Construction d'un centre de secours
 SDIS 54
 27A rue du Cardianl Mathieu CO 14 305
 54043 Nancy Cedex

Plan rez-de-chaussée

1:200

02

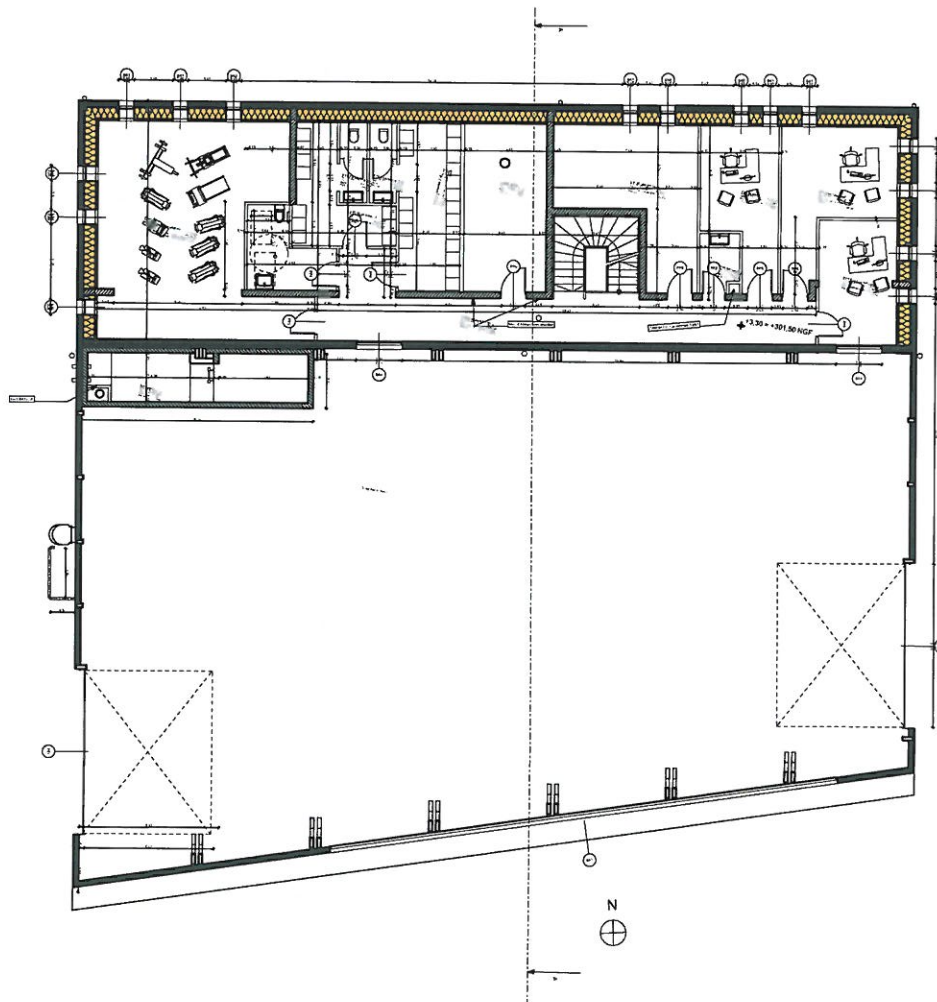

froeliger froeliger pignon wetzel
 n° S14141
 28 rue du Sauvage
 68100 MULHOUSE
 T0389361410 F0389361411
 Email : baam.architecture@gmail.com


OTE INGÉNIERIE
 des compétences au service de vos projets
 Agence de Metz
 1 rue Pierre Simon De LaLande
 57070 METZ - FRANCE
 Tél. 03 87 21 08 79
 www.ote.fr


otelio
 ingénierie du développement durable
 52 rue du Pradier
 F - 68000 Colmar
 Tél. 03 89 41 23 74 - Fax 03 89 41 17 84




Construction d'un centre de secours
 SDIS 54
 27A rue du Cardianl Mathieu CO 14 305
 54043 Nancy Cedex


Plan étage

1:200

03

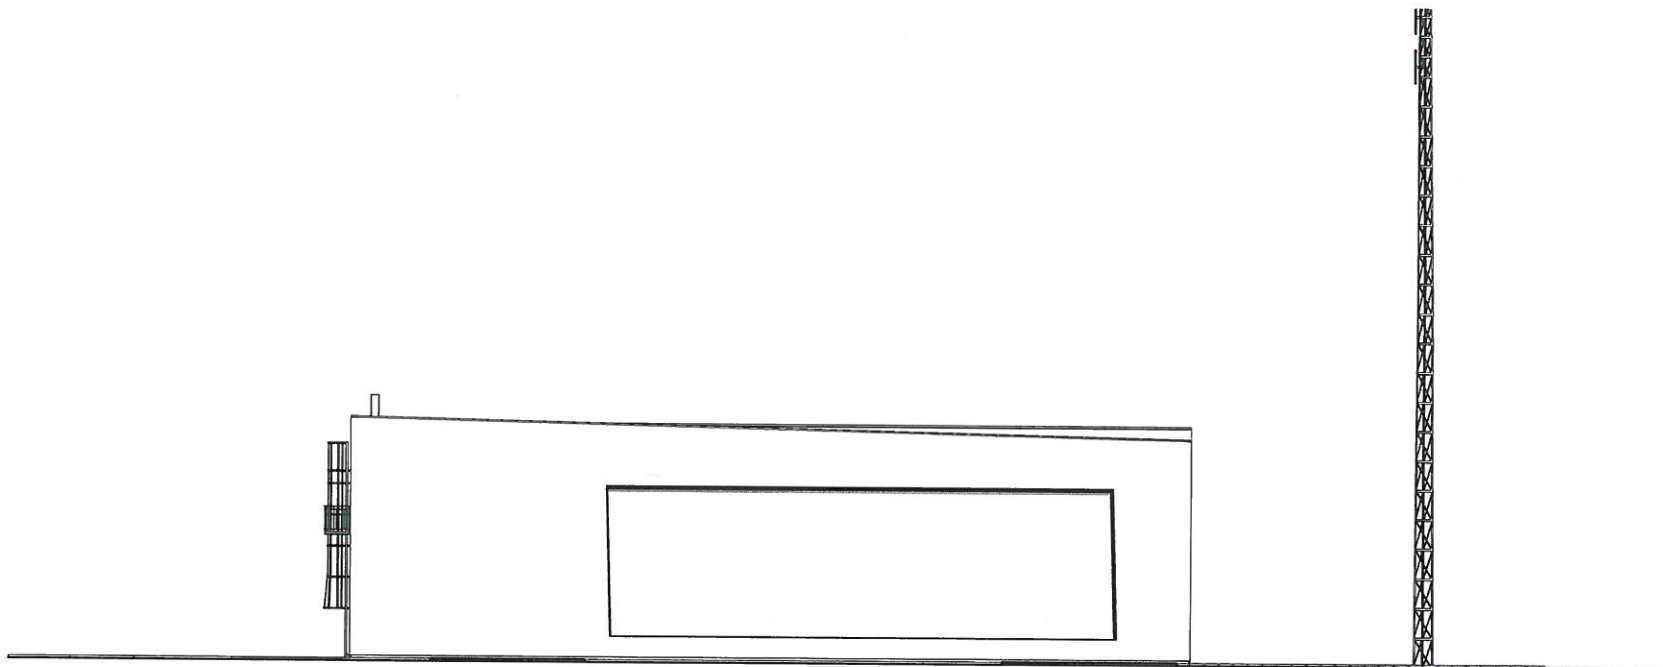

Façade Sud-est

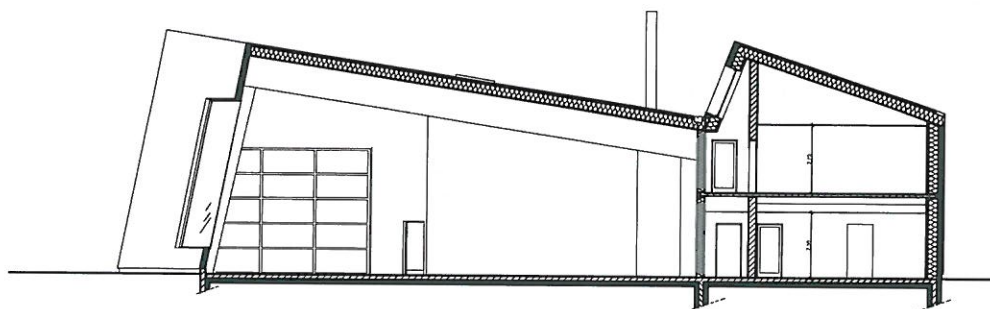

Coupe AA

baam™ froeliger froeliger pignon wetzel
 n° S14141
 28 rue du Sauvage
 68100 MULHOUSE
 T0389361410 F0389361411
 Email : baam.architecture@gmail.com

OTE INGÉNIERIE
 des compétences au service de vos projets
 Agence de Metz
 1 rue Pierre Simon De LaBlaise
 57070 METZ - FRANCE
 Tél. 03 87 21 08 79
 www.ote.fr

otelio
 ingénierie du développement durable
 52 rue de Pranker
 F - 63000 Clermont
 Tél. 02 85 51 23 74 - Fax 03 89 41 17 84




Construction d'un centre de secours
 SDIS 54
 27A rue du Cardianl Mathieu CO 14 305
 54043 Nancy Cedex


Façade et coupe

1:200


04

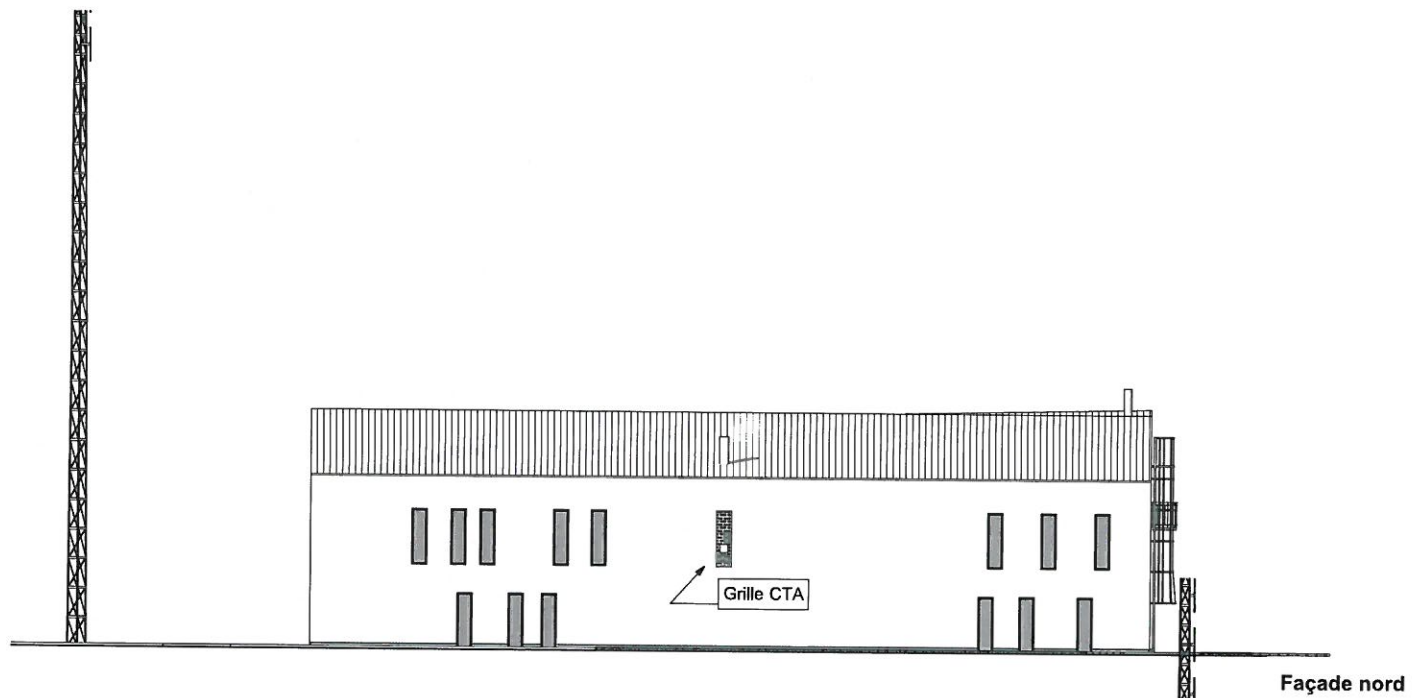

Façade nord

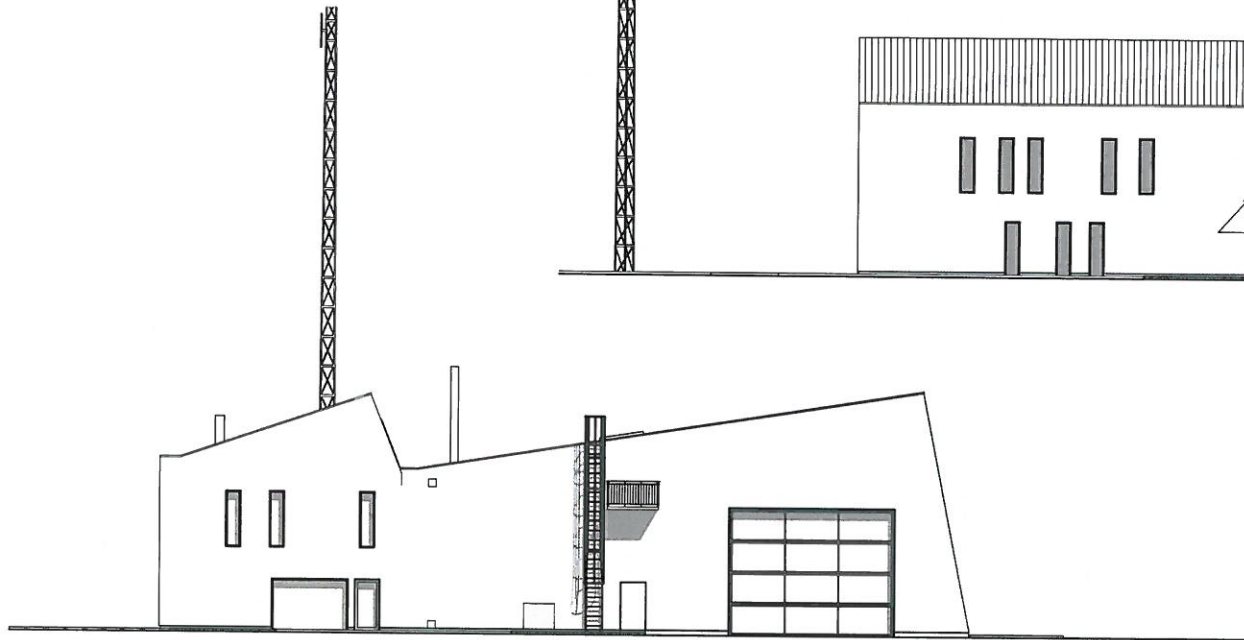

Façade ouest

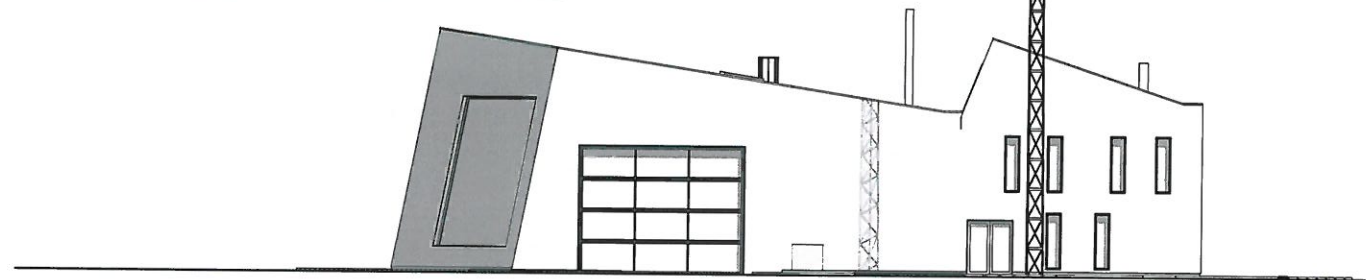

Façade est

baam™ froeliger froeliger pignon wetzel
 n° S14141
 28 rue du Sauvage
 68100 MULHOUSE
 T0389361410 F0389361411
 Email : baam.architecture@gmail.com

OTE INGÉNIERIE
 des compétences au service de vos projets
 Agence de Metz
 1 rue Pierre Simon De LaPlace
 57070 METZ - FRANCE
 Tél : 03 87 21 08 79
 www.ote.fr

otelio
 ingénierie du développement durable
 52 rue de Prunier
 F - 68000 Colmar
 Tél: 03 89 41 23 74 - Fax 03 89 41 17 84



Construction d'un centre de secours
 SDIS 54
 27A rue du Cardianl Mathieu CO 14 305
 54043 Nancy Cedex

Façades

1:200

05