



6, Rue du Breuil - B.P. 11
88100 SAINT-DIE-DES-VOSGES
TELEPHONE : 03 29 55 15 10

Programme de rénovation énergétique de bâtiments existants
RESIDENCE CHAVRE - RAON L'ETAPE

ROUTE DU CHAVRE - 88110 RAON L'ETAPE



ERIC SCHMITT
ANTOINE PAGNOUX
GAEL BOURDET
ARCHITECTES


PRO
09 / 2016

DOCUMENTS :
BATIMENT I - ETAT PROJETE


MODIFICATIONS :

PLAN 06

BATIMENT I - ETAT PROJETE

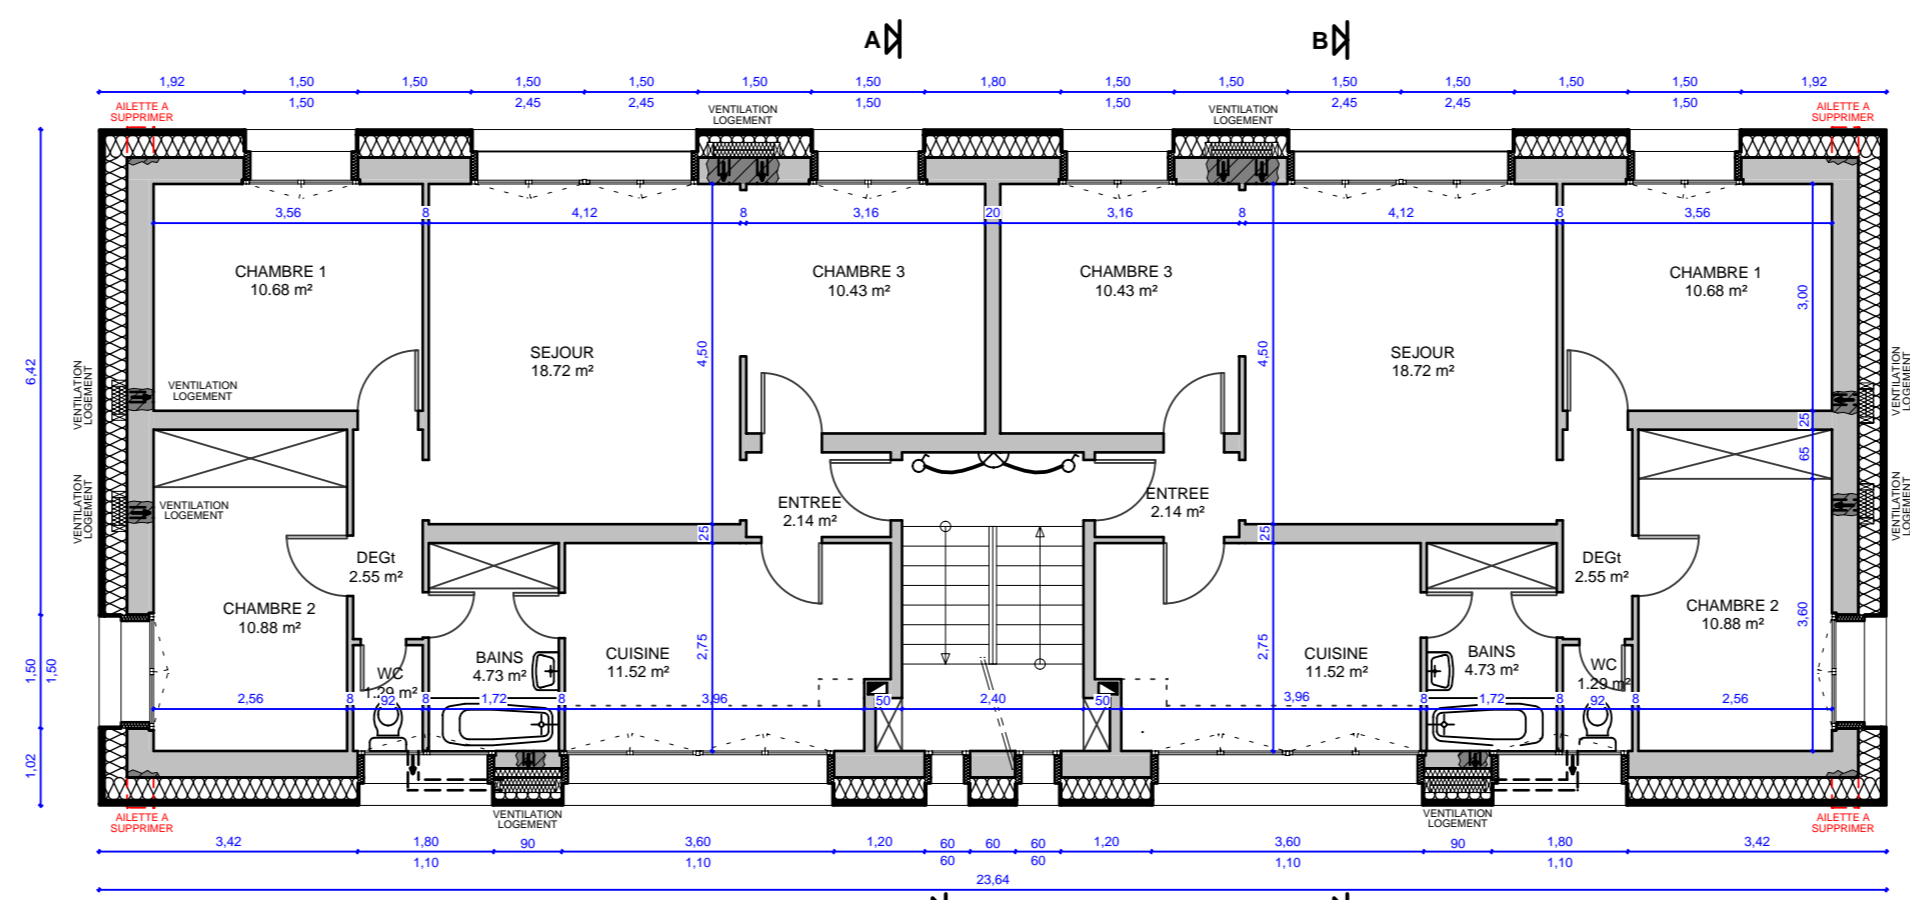


ETAGE COURANT 1/100

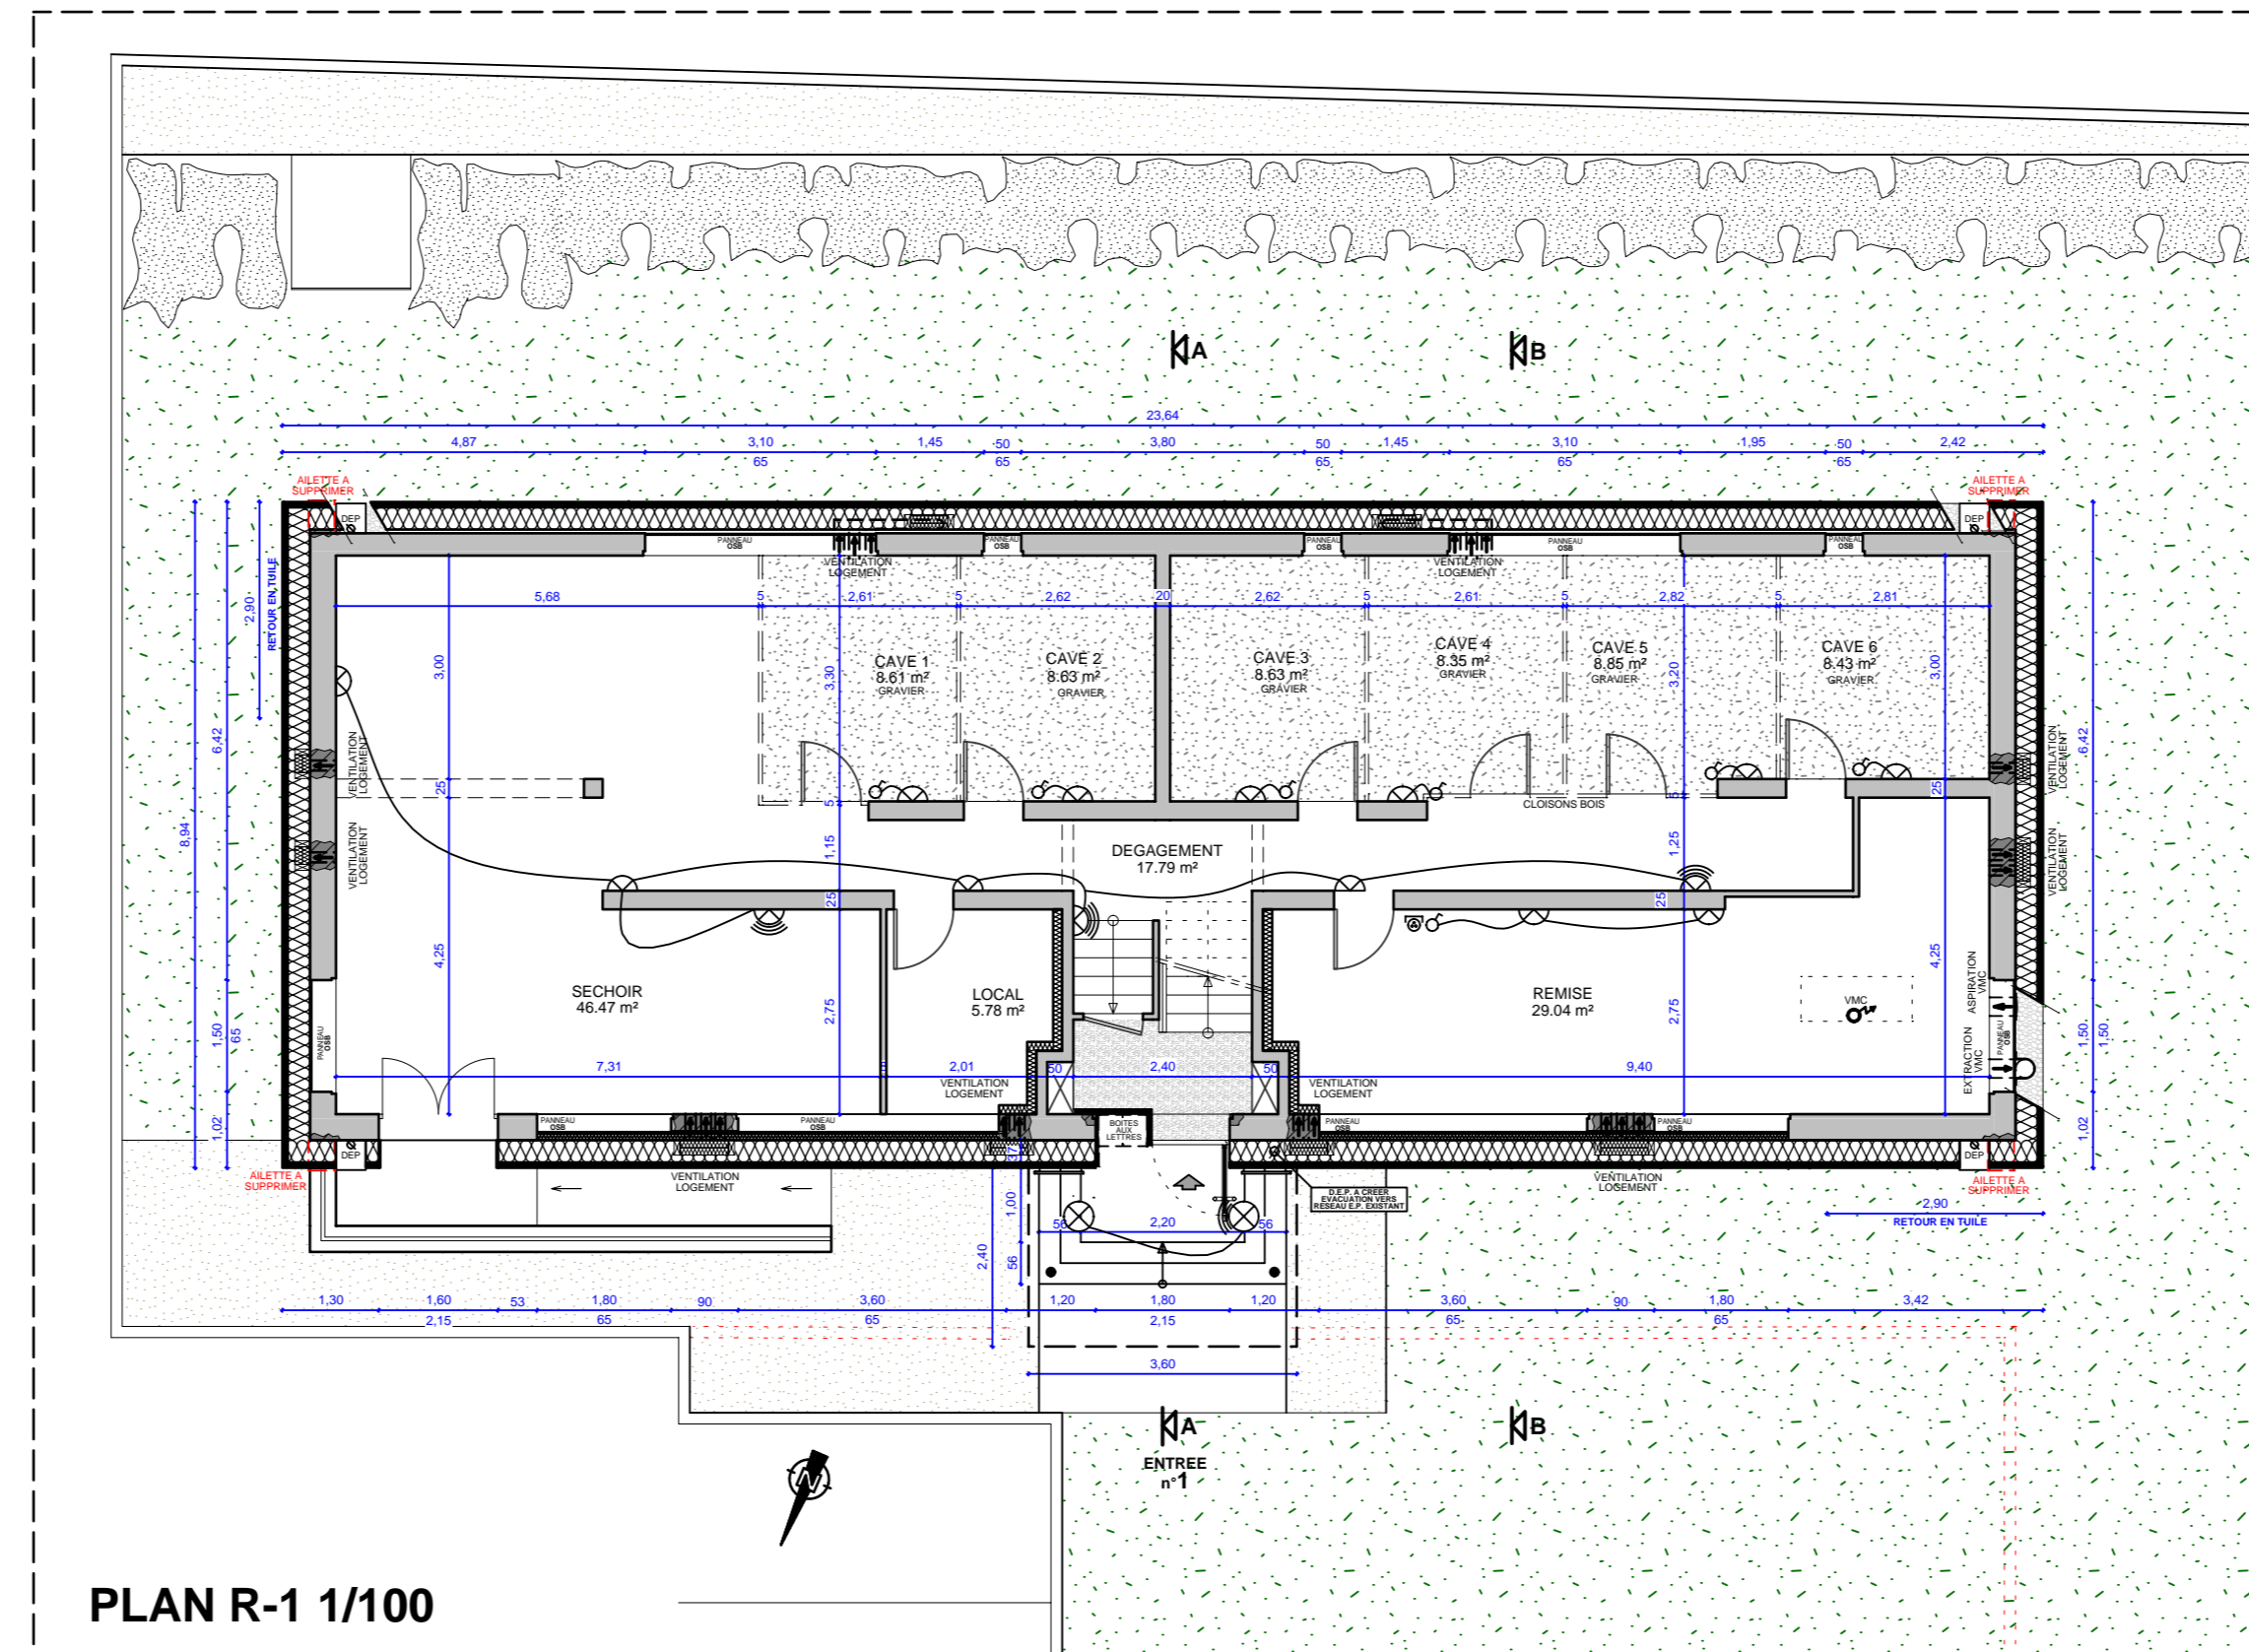



PLAN R-1 1/100




VUE SUR ENTREE

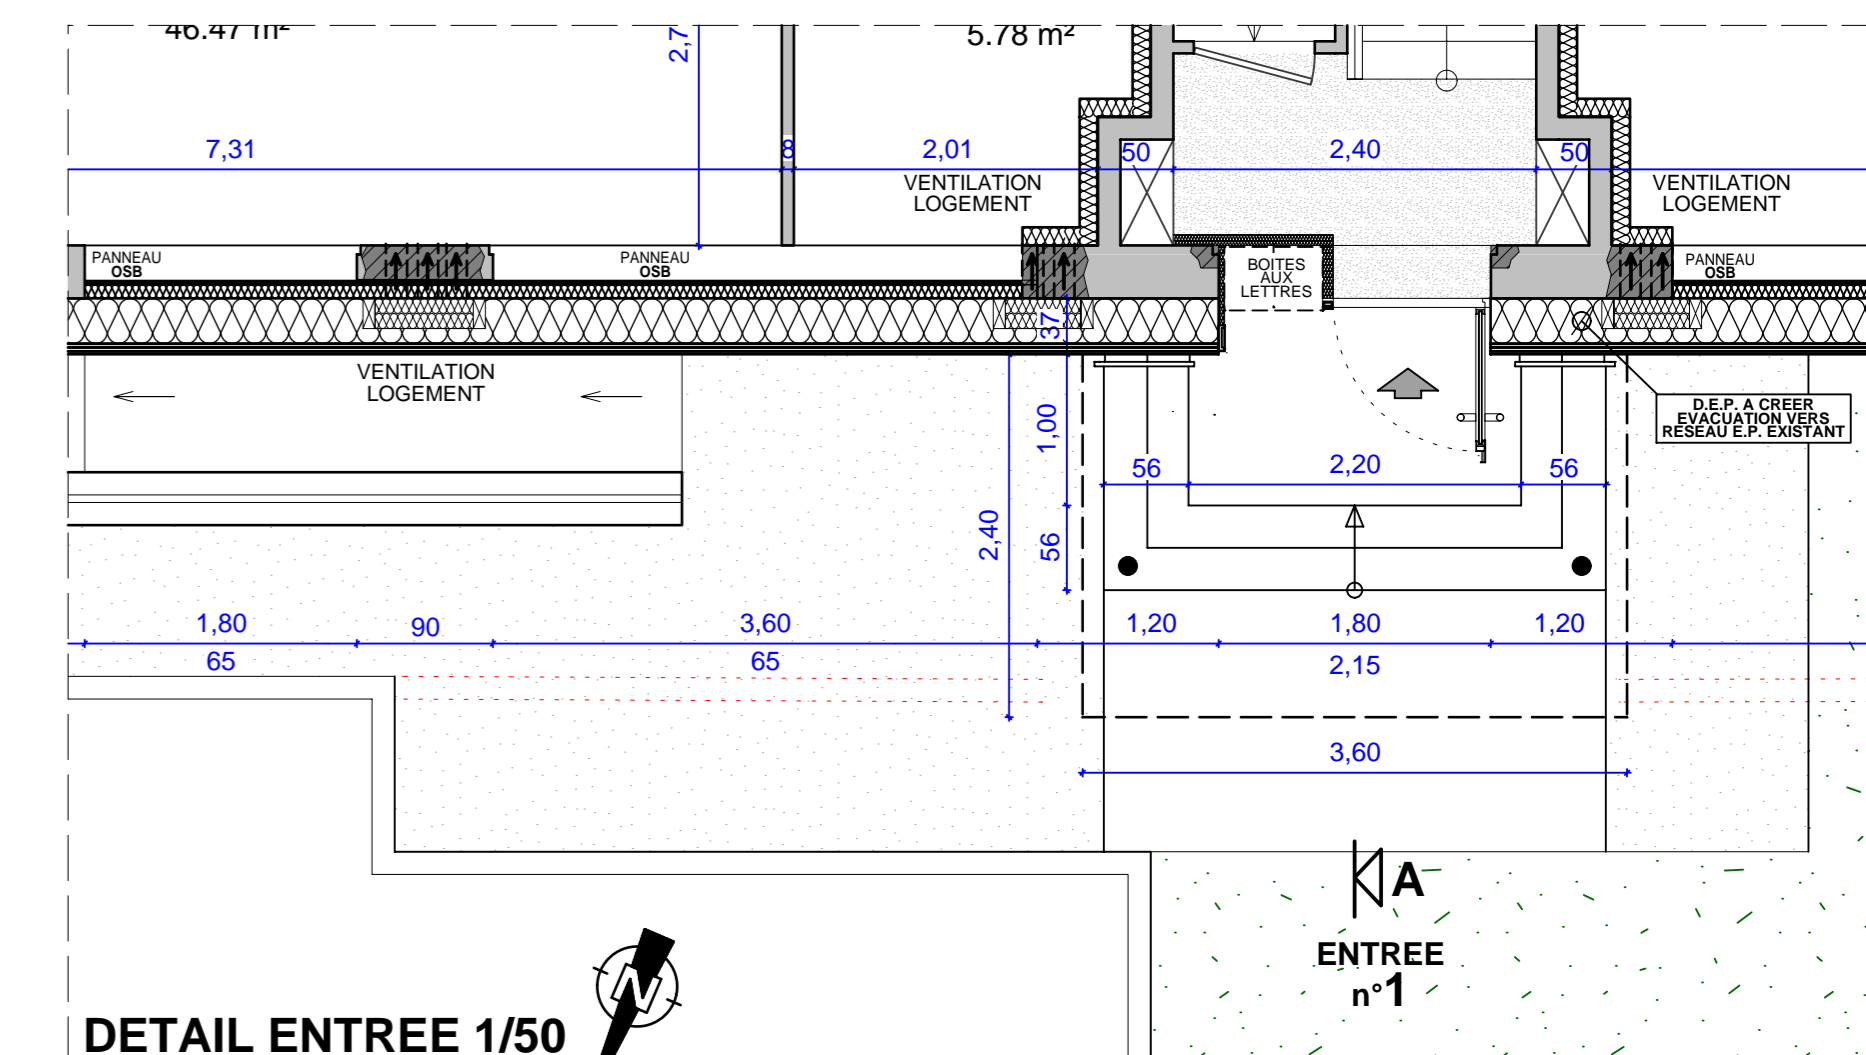



DETAIL ENTREE 1/50

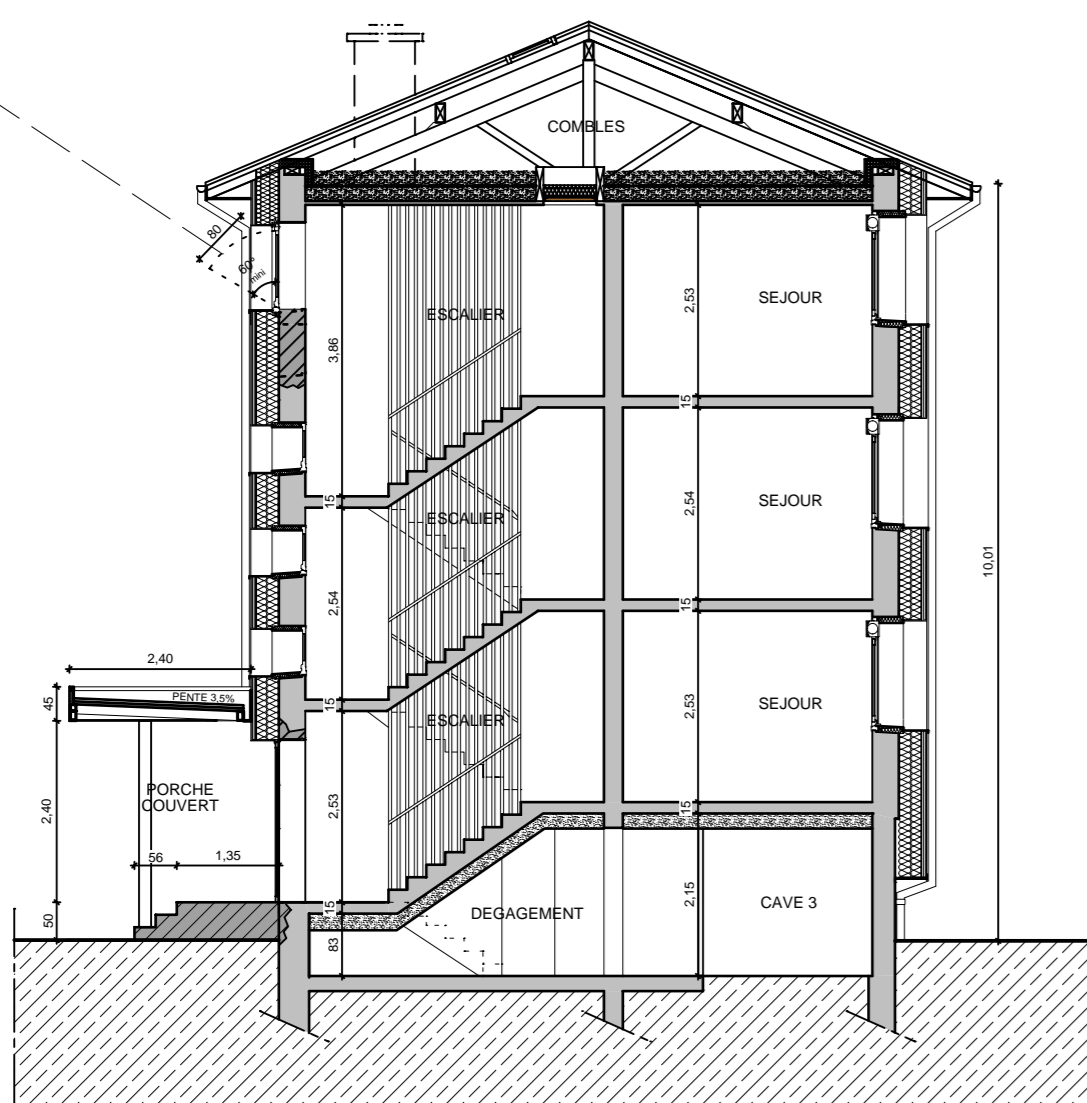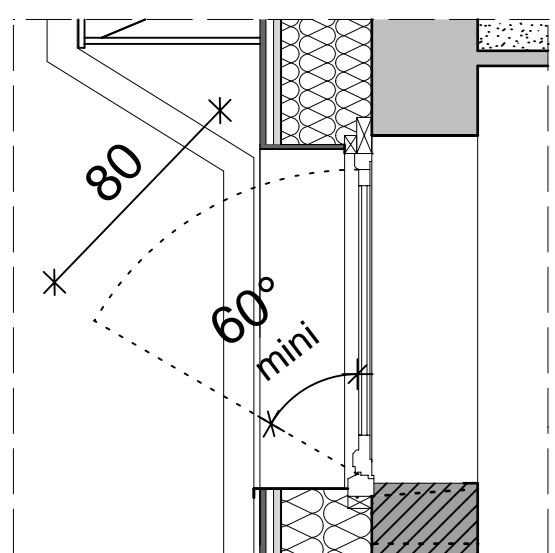

COUPE AA DE PRINCIPE 1/100

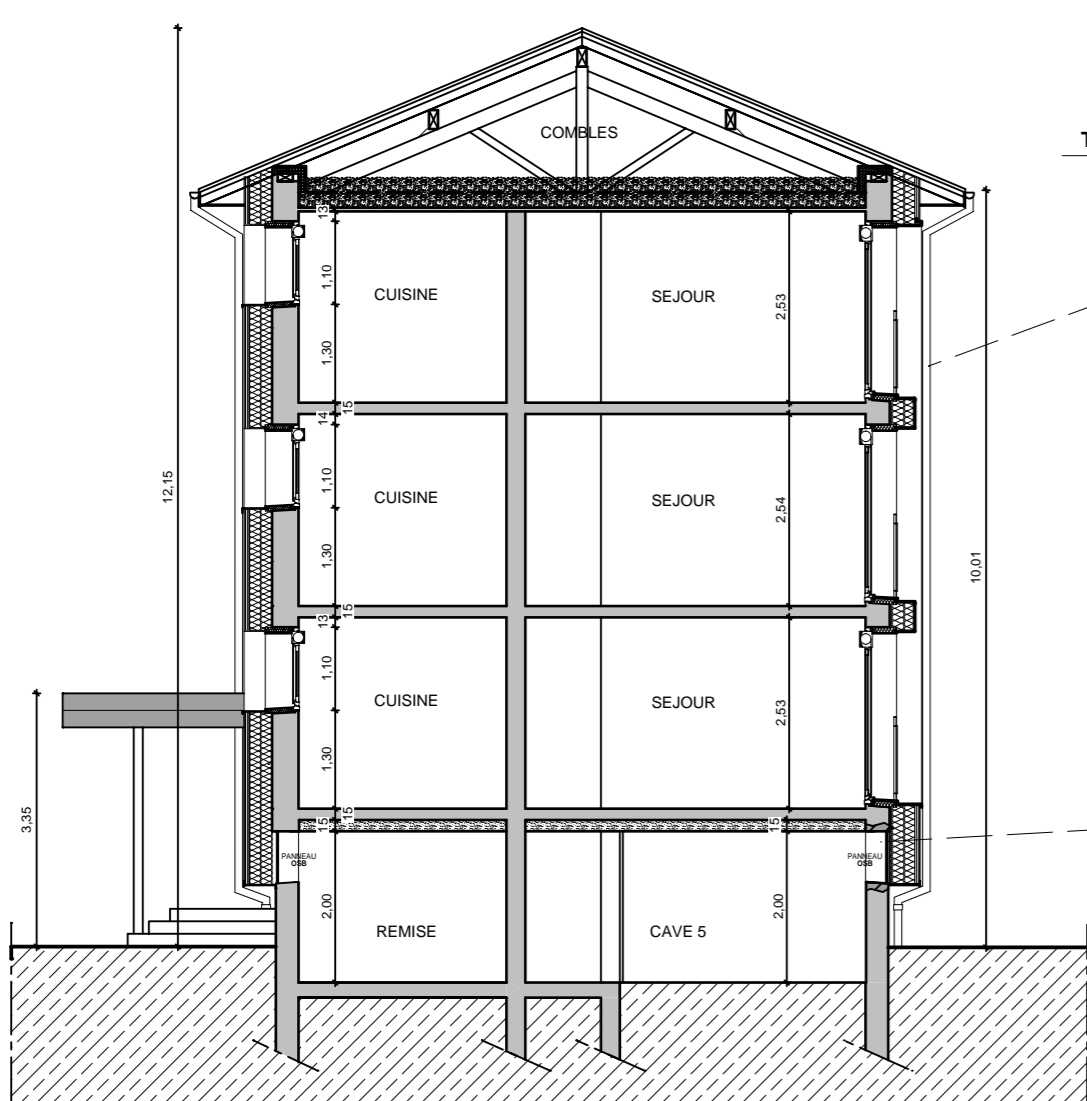

COUPE BB DE PRINCIPE 1/100

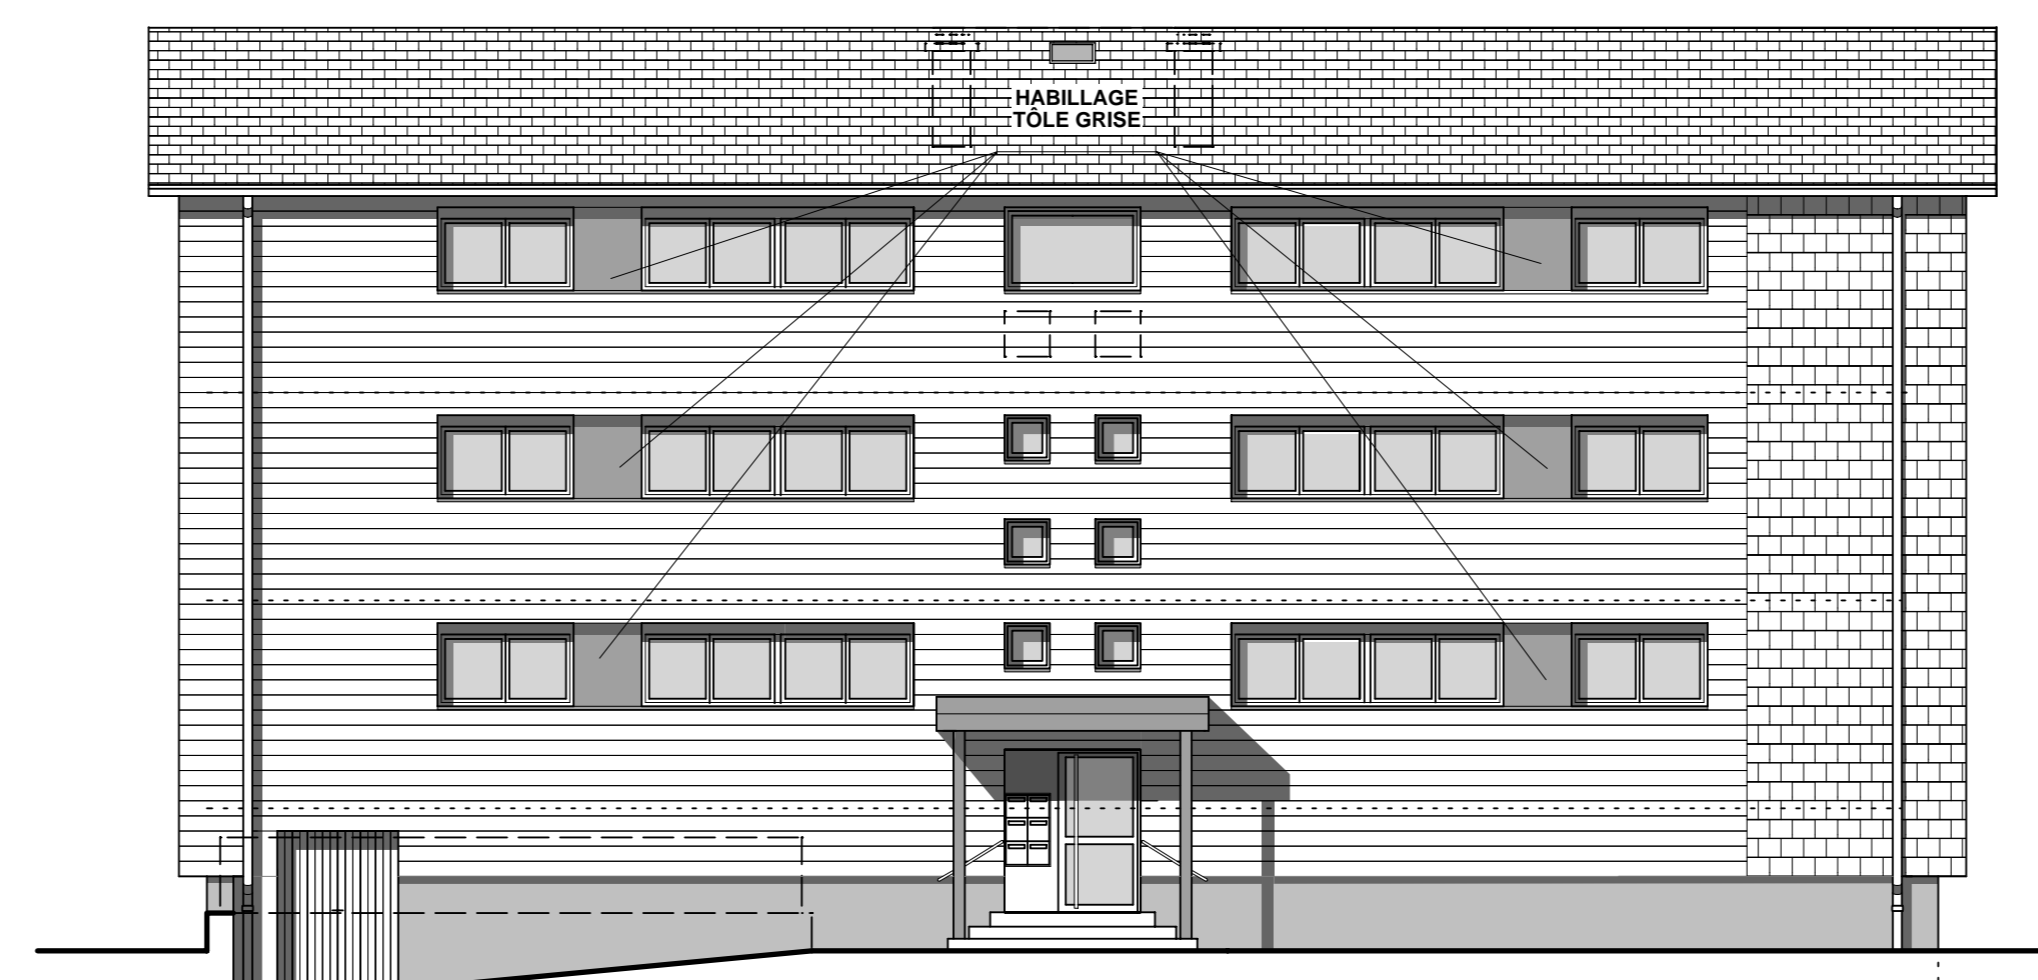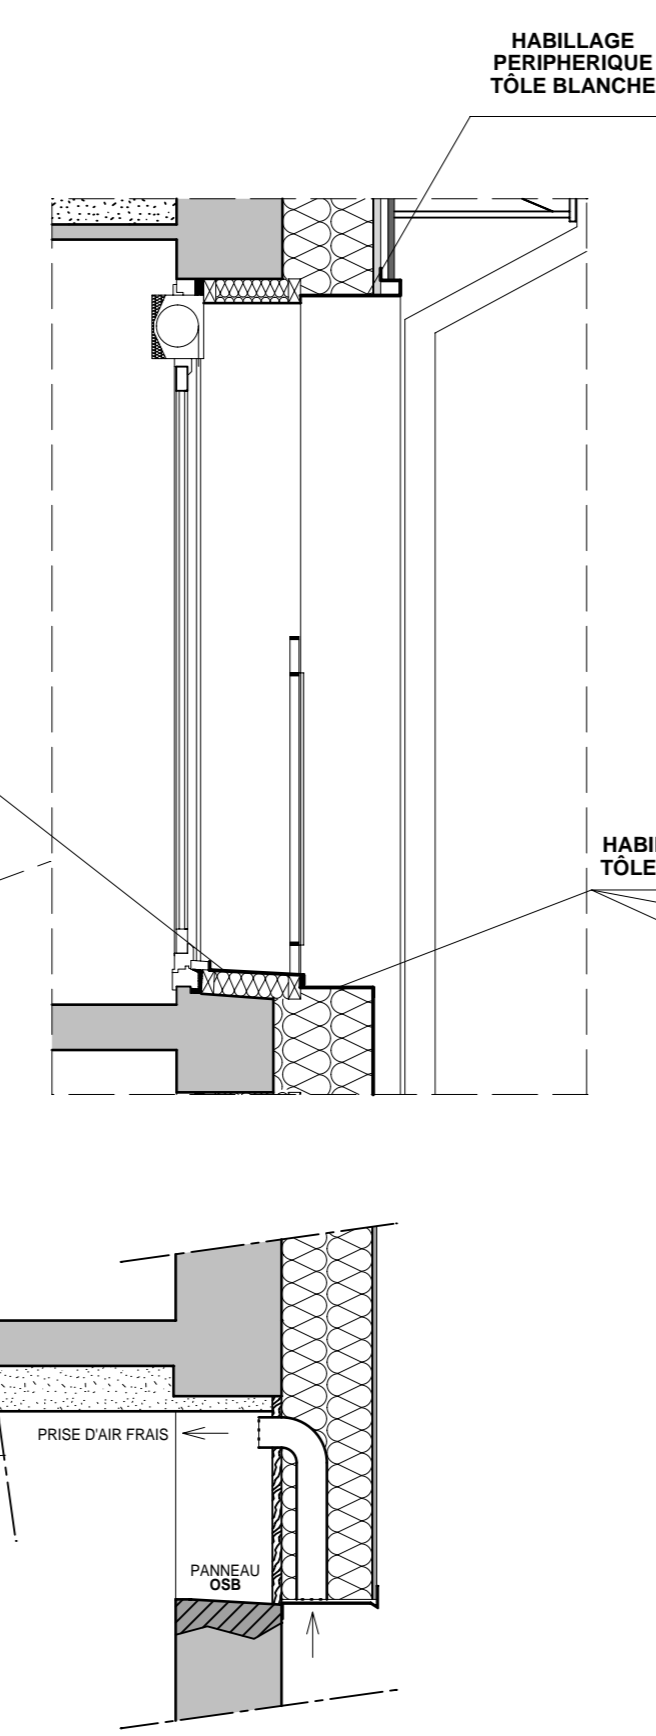


NORD-OUEST




SUD-EST

FACADES 1/100

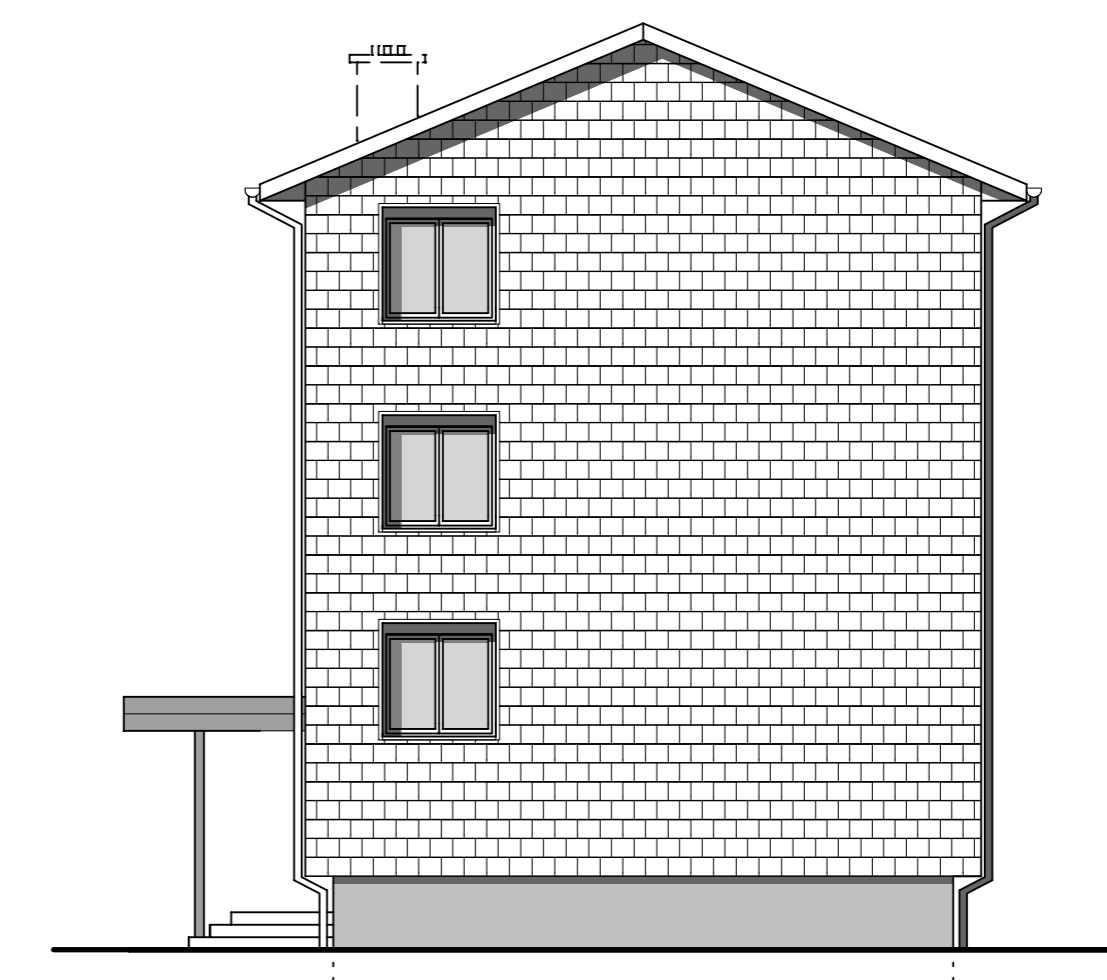

SUD-OUEST

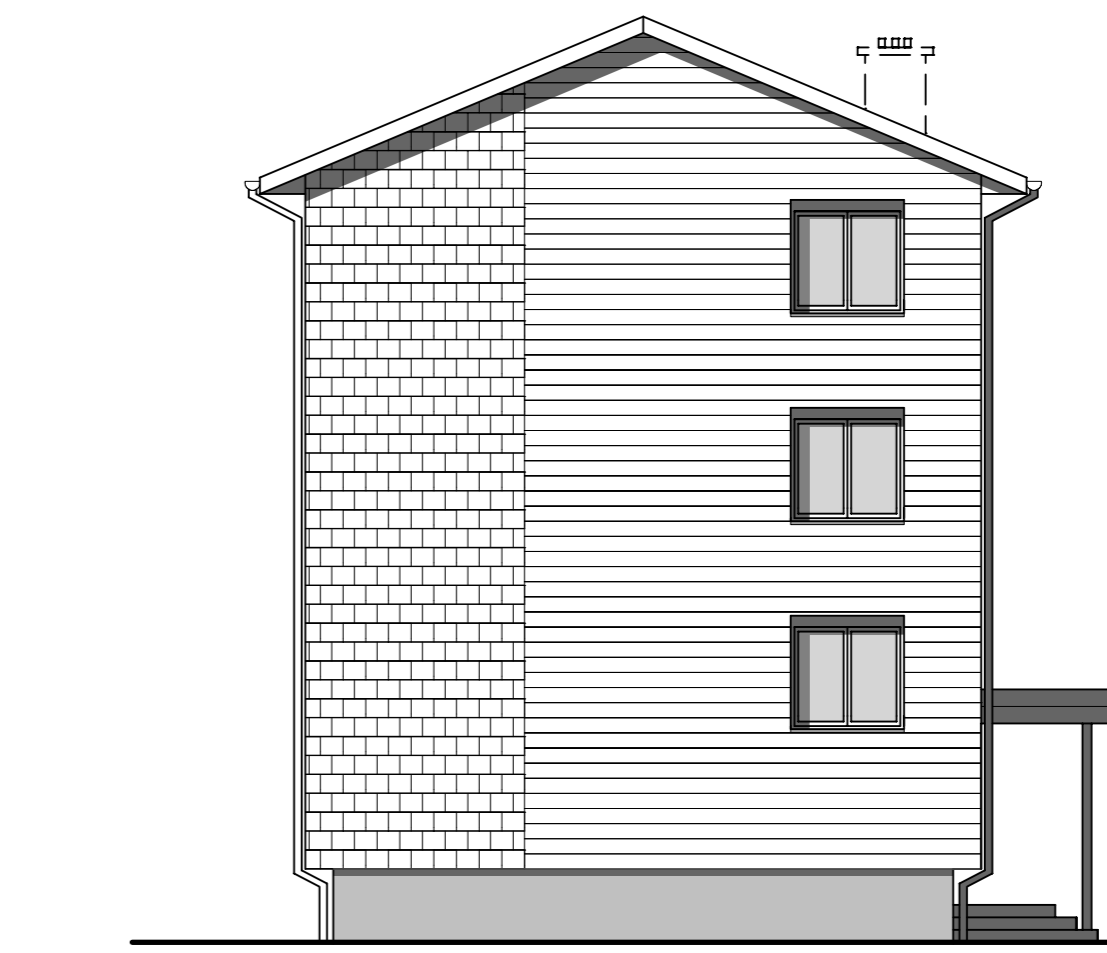

NORD-EST