



6, Rue du Breuil - B.P. 11
88100 SAINT-DIE-DES-VOSGES
TELEPHONE : 03 29 55 15 10

Programme de rénovation énergétique de bâtiments existants
RESIDENCE CHAVRE - RAON L'ETAPE

ROUTE DU CHAVRE - 88110 RAON L'ETAPE



ERIC SCHMITT
ANTOINE PAGNOUX
GAEL BOURDET
ARCHITECTES

18 rue A. de Saint Exupéry
88100 SAINT-DIE-DES-VOSGES
Tél : 03 29 56 06 78
contact@asoarchitecture.fr


PRO
09 / 2016

DOCUMENTS :
BATIMENT F - ETAT PROJETE


MODIFICATIONS :

PLAN 07

BATIMENT F - ETAT PROJETE

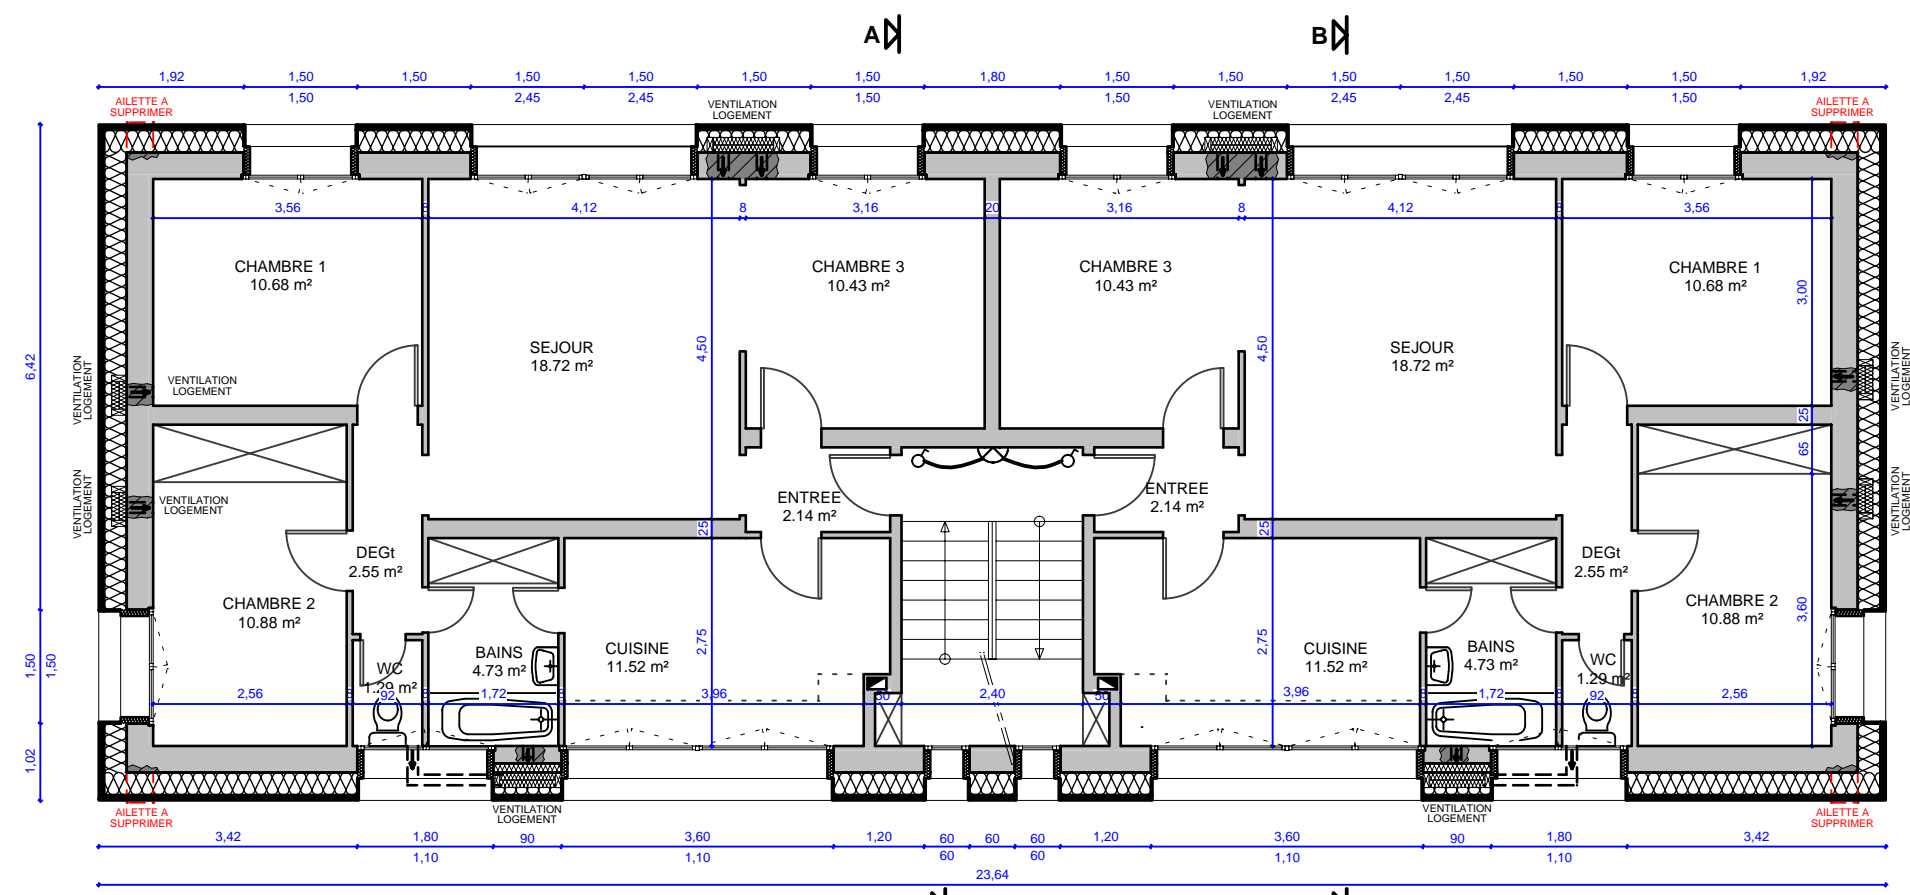


ETAGE COURANT 1/100

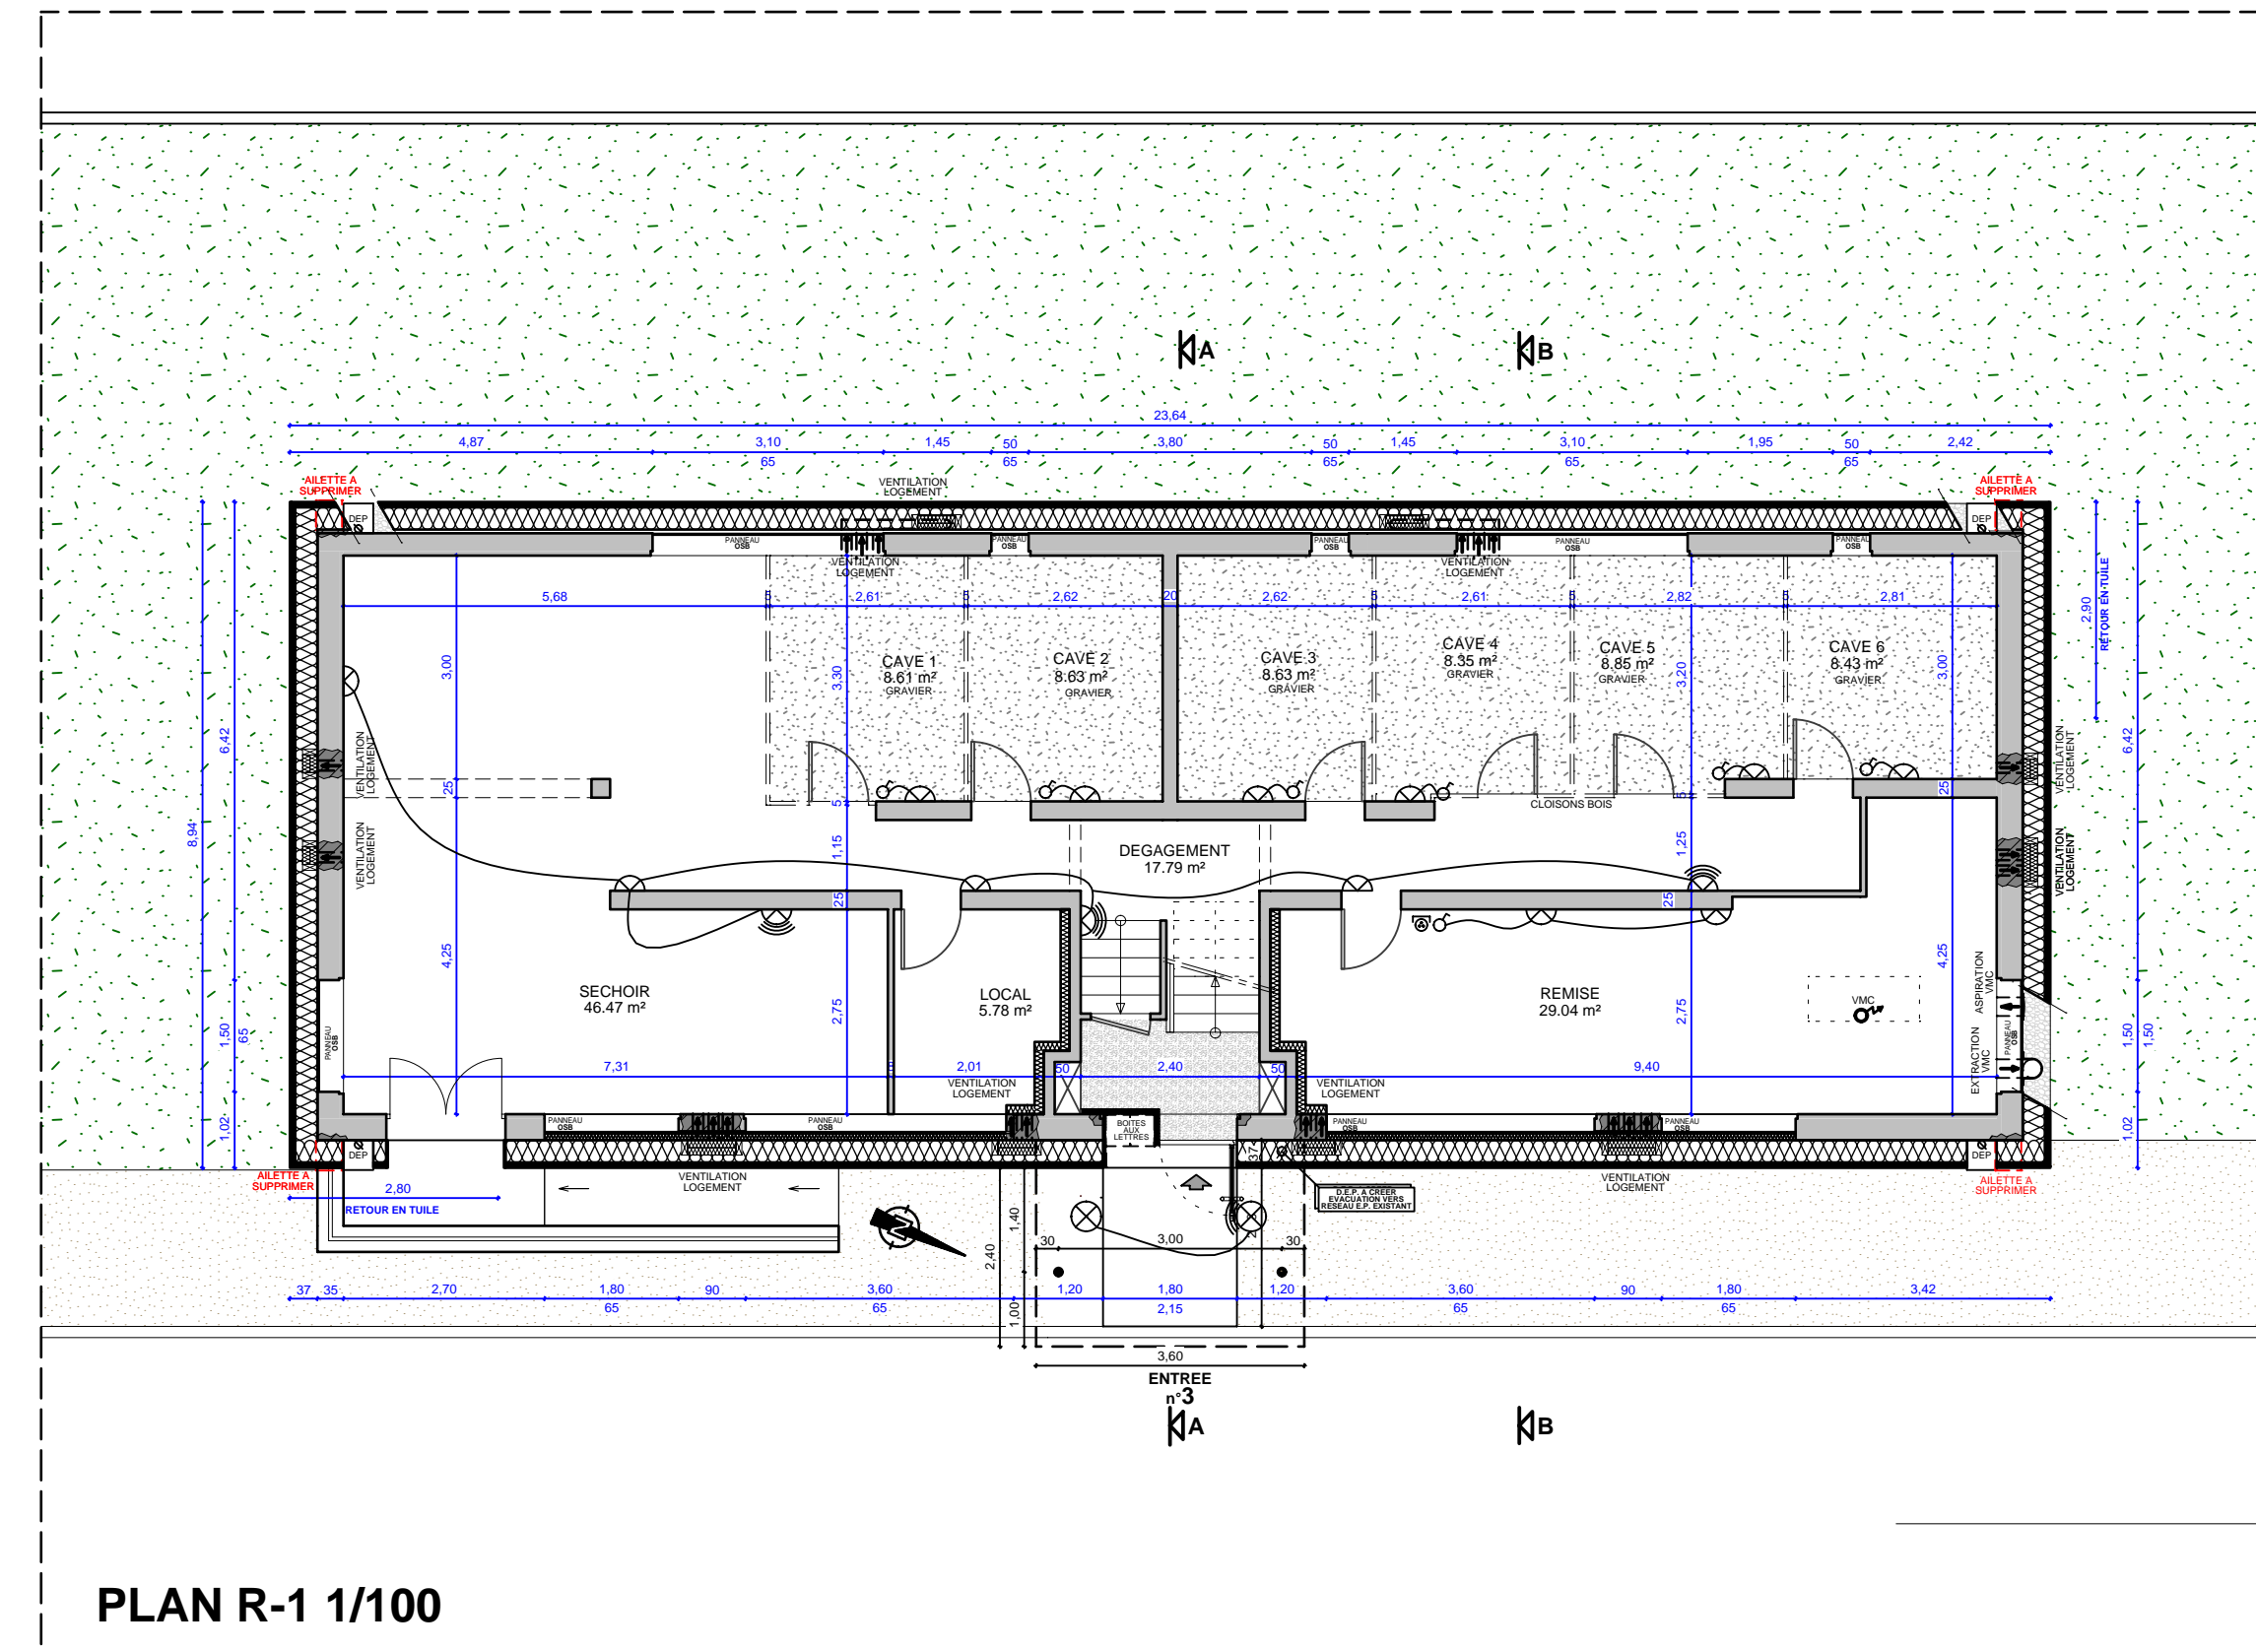



PLAN R-1 1/100




VUE SUR ENTREE

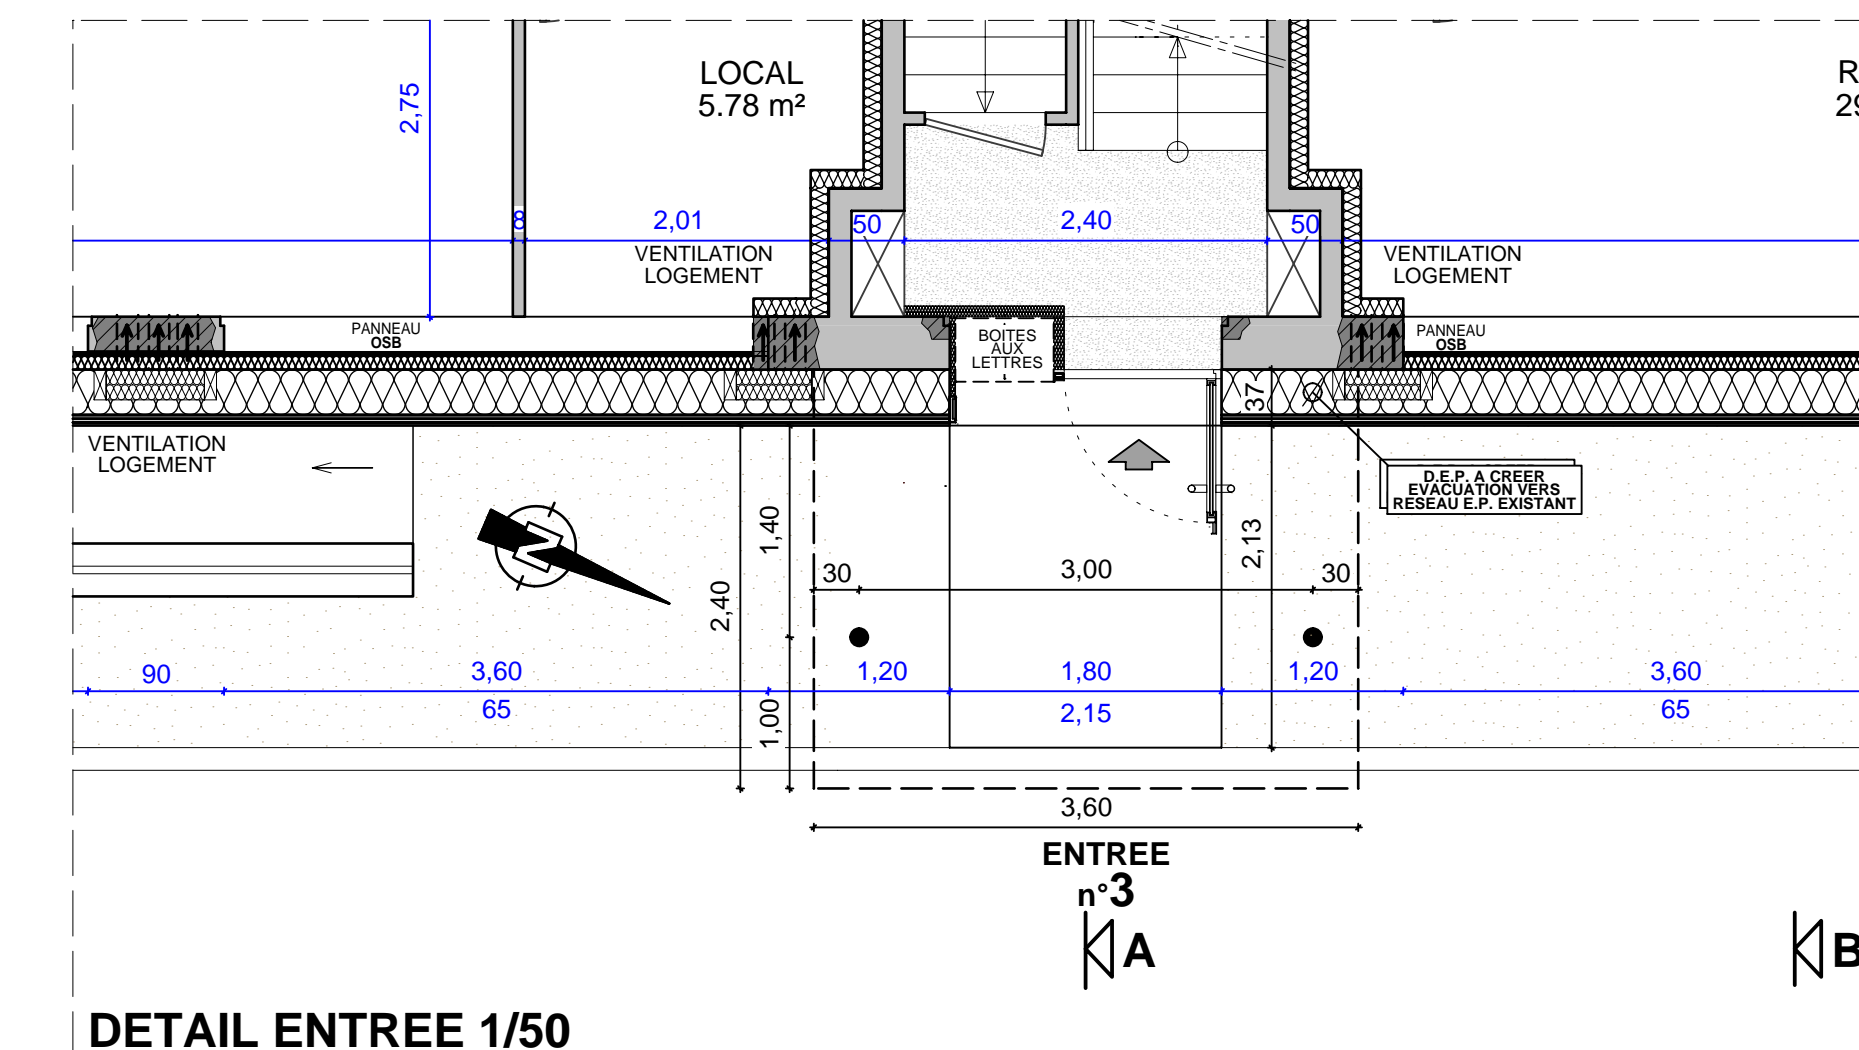



DETAIL ENTREE 1/50

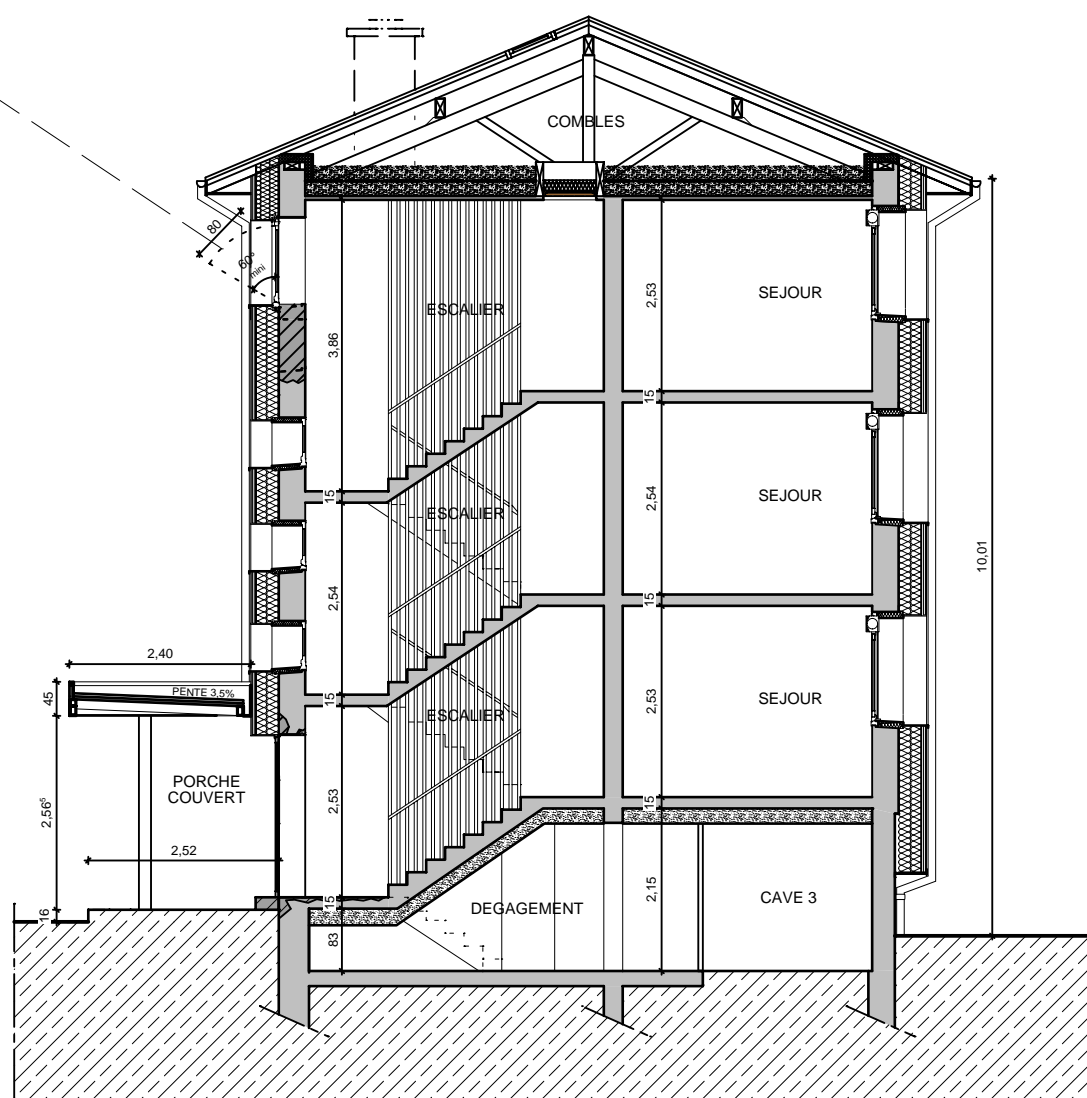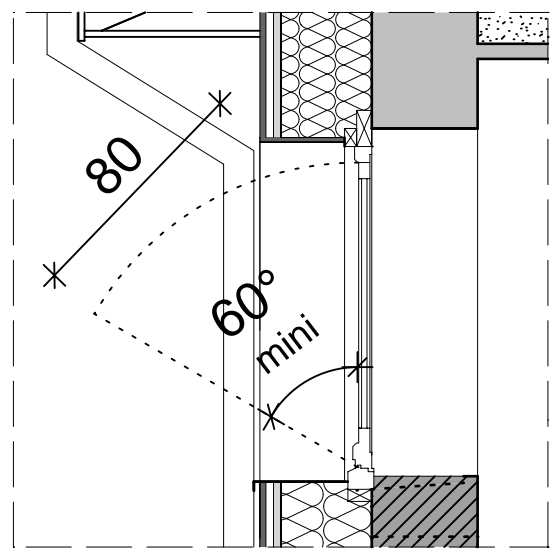


COUPE AA DE PRINCIPE 1/100

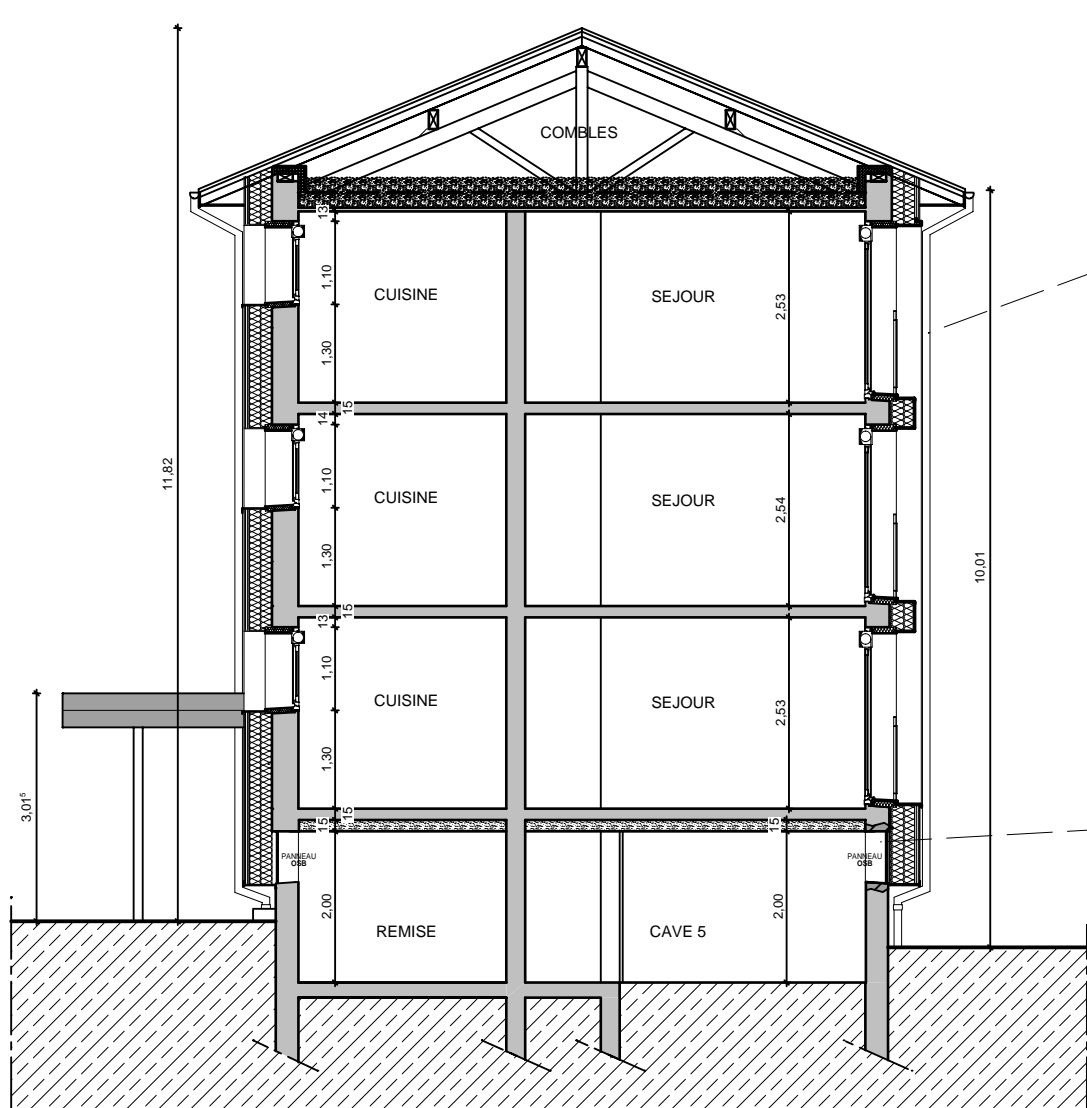

COUPE BB DE PRINCIPE 1/100

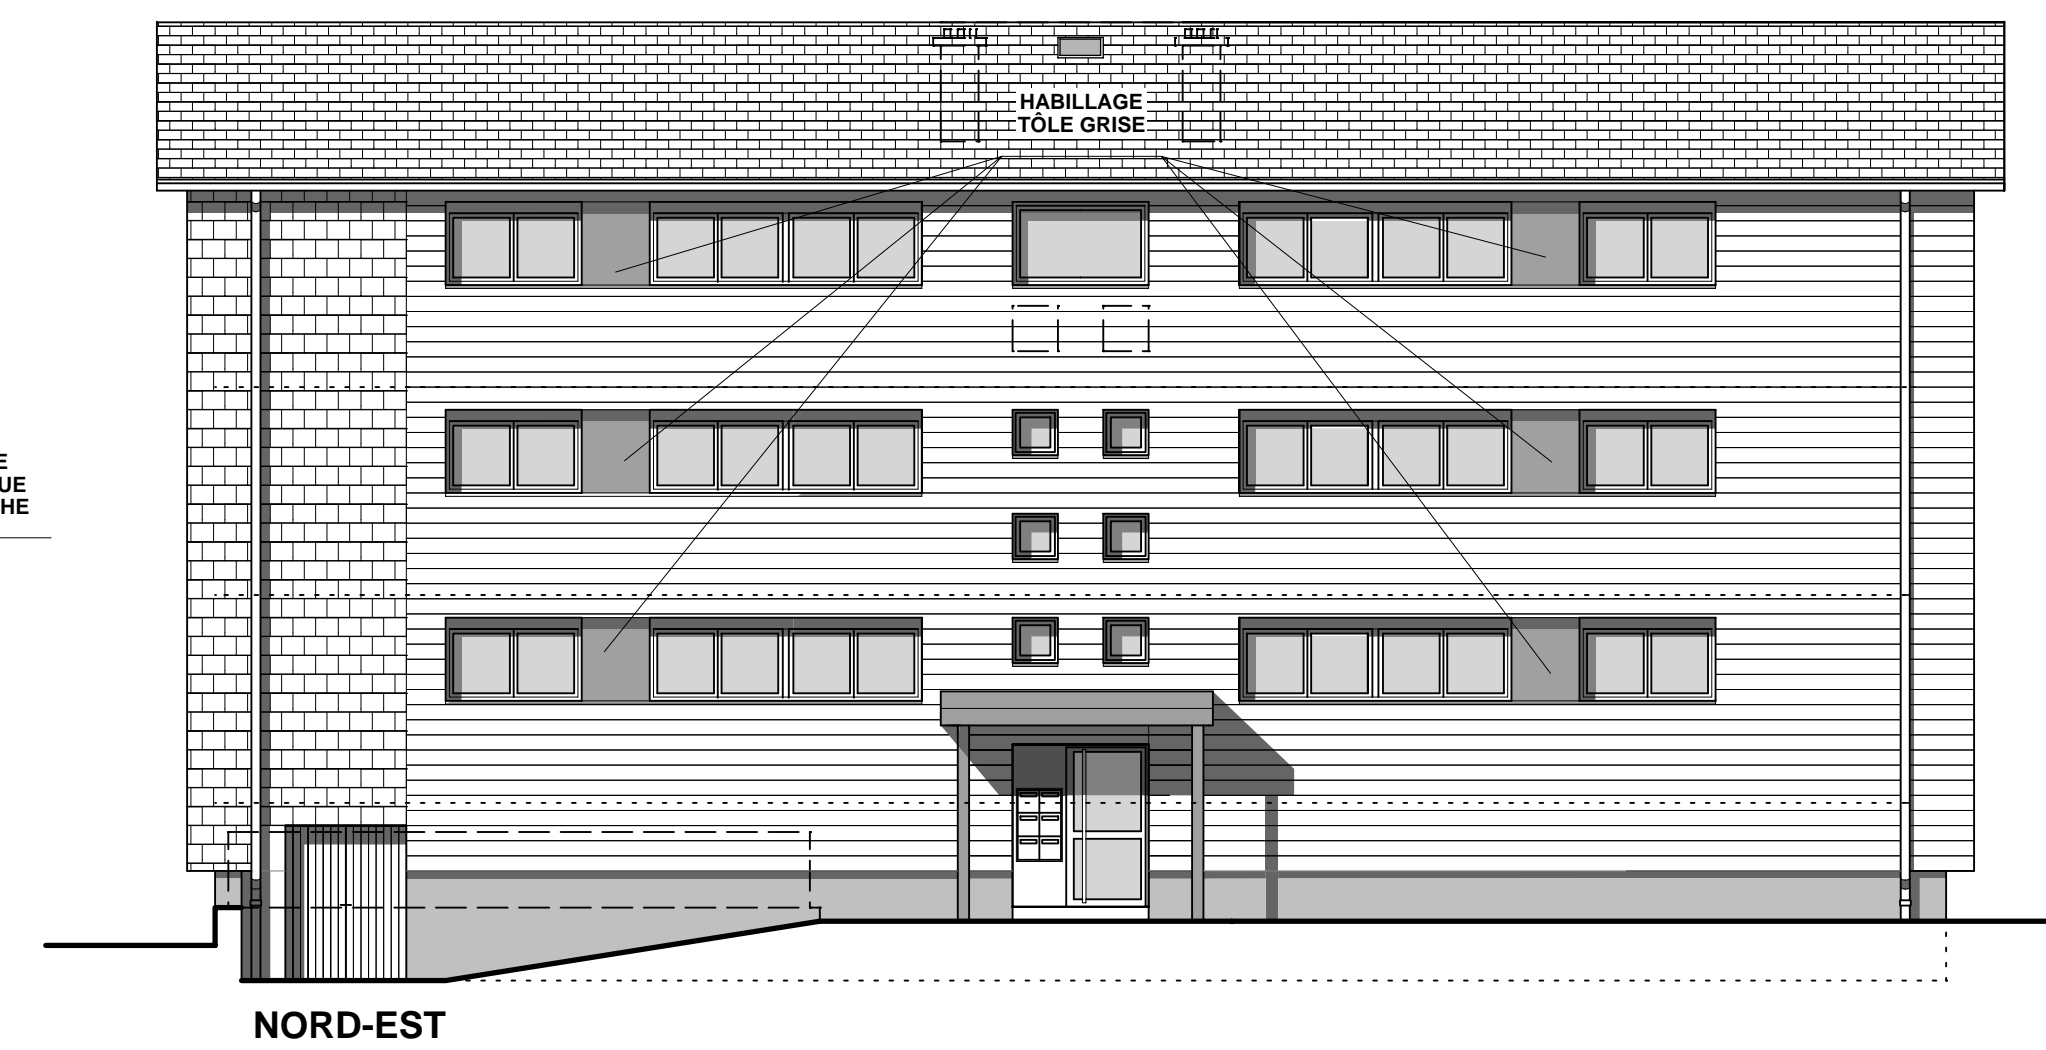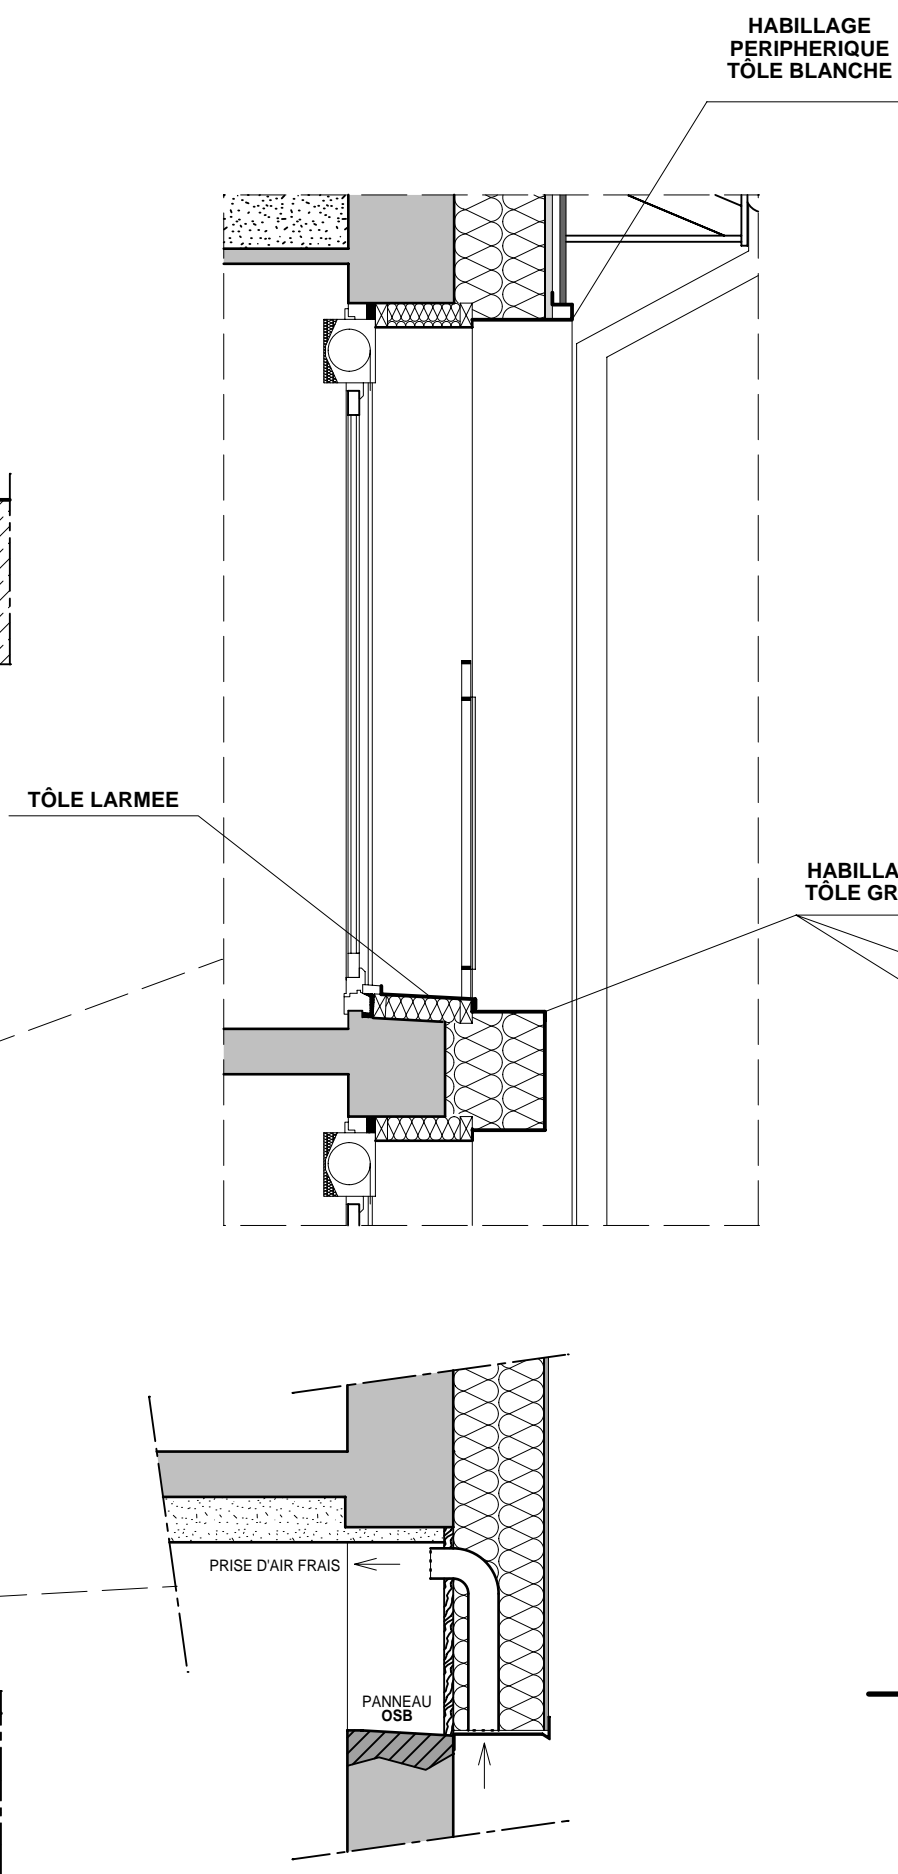


NORD-EST

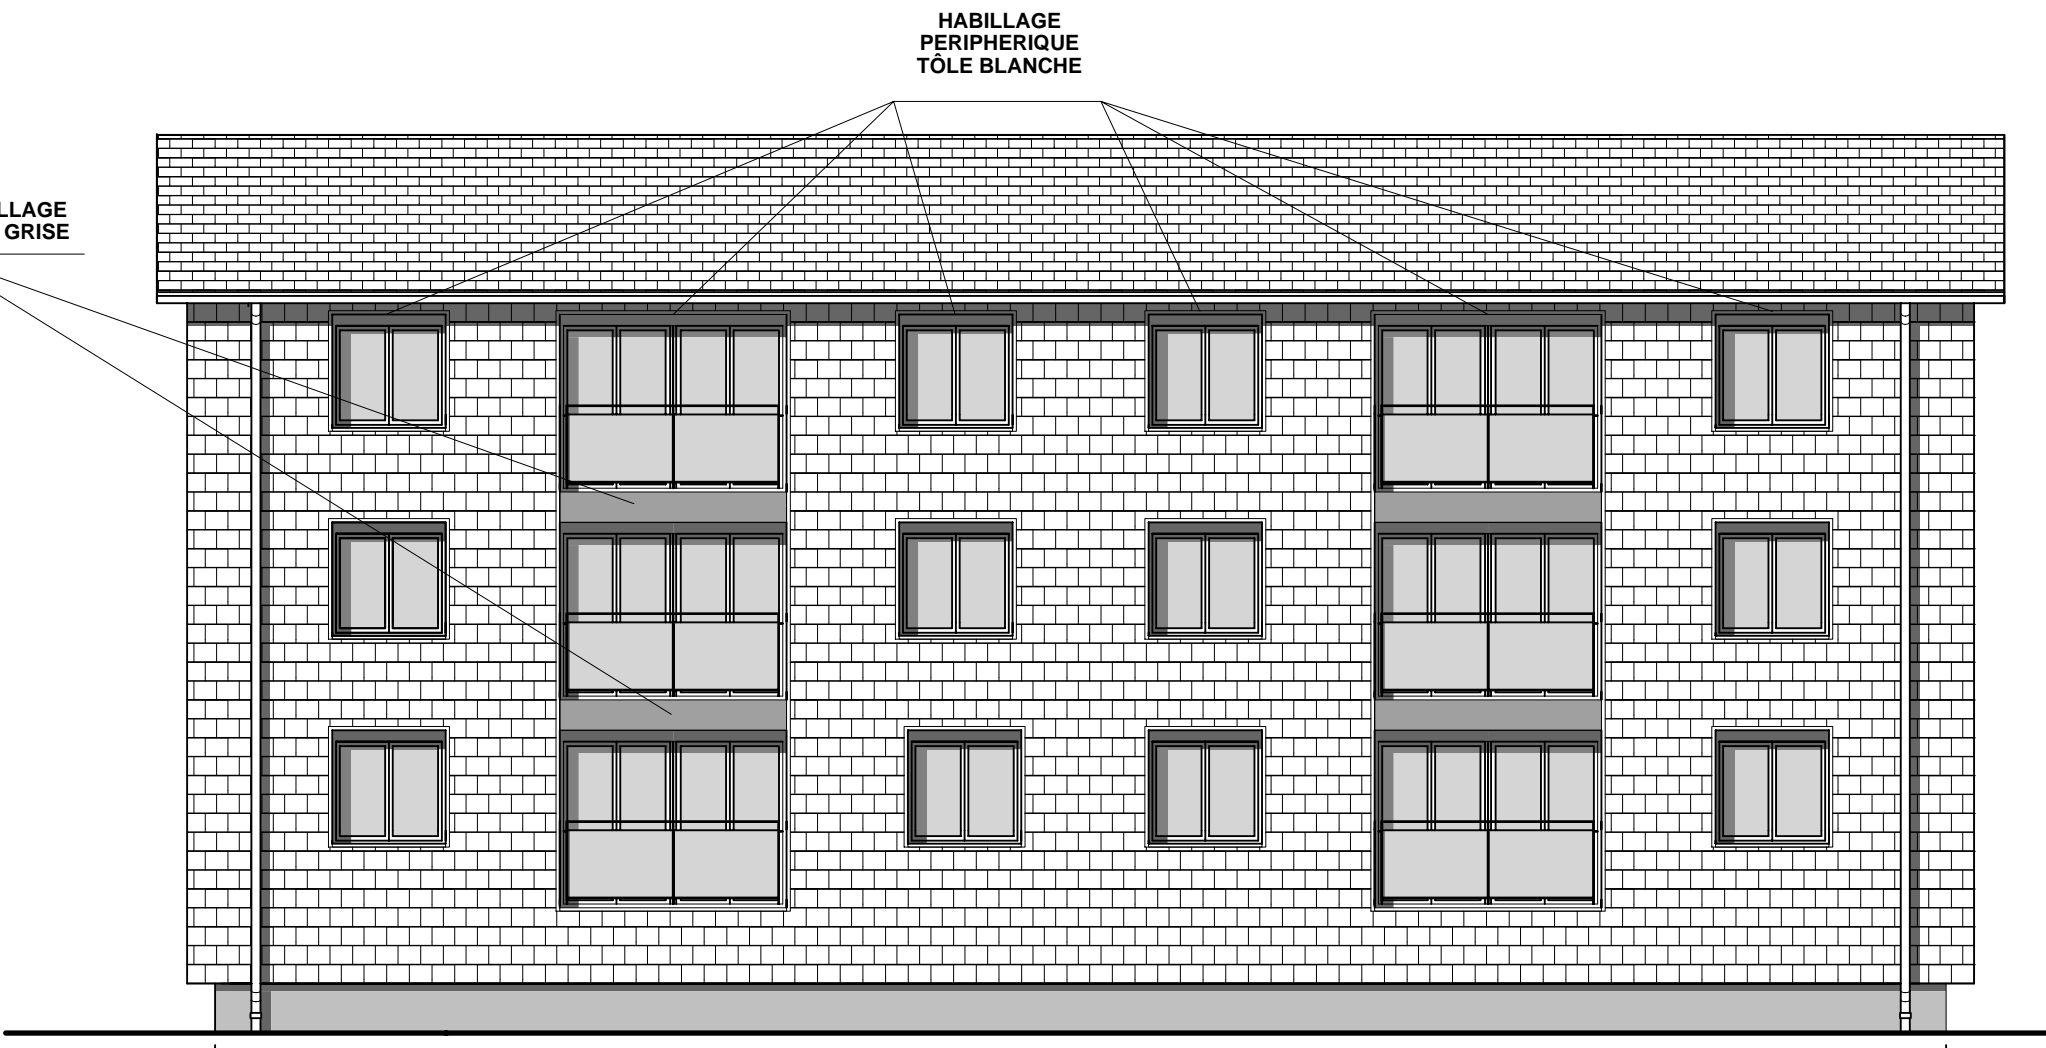


SUD-OUEST

FACADES 1/100

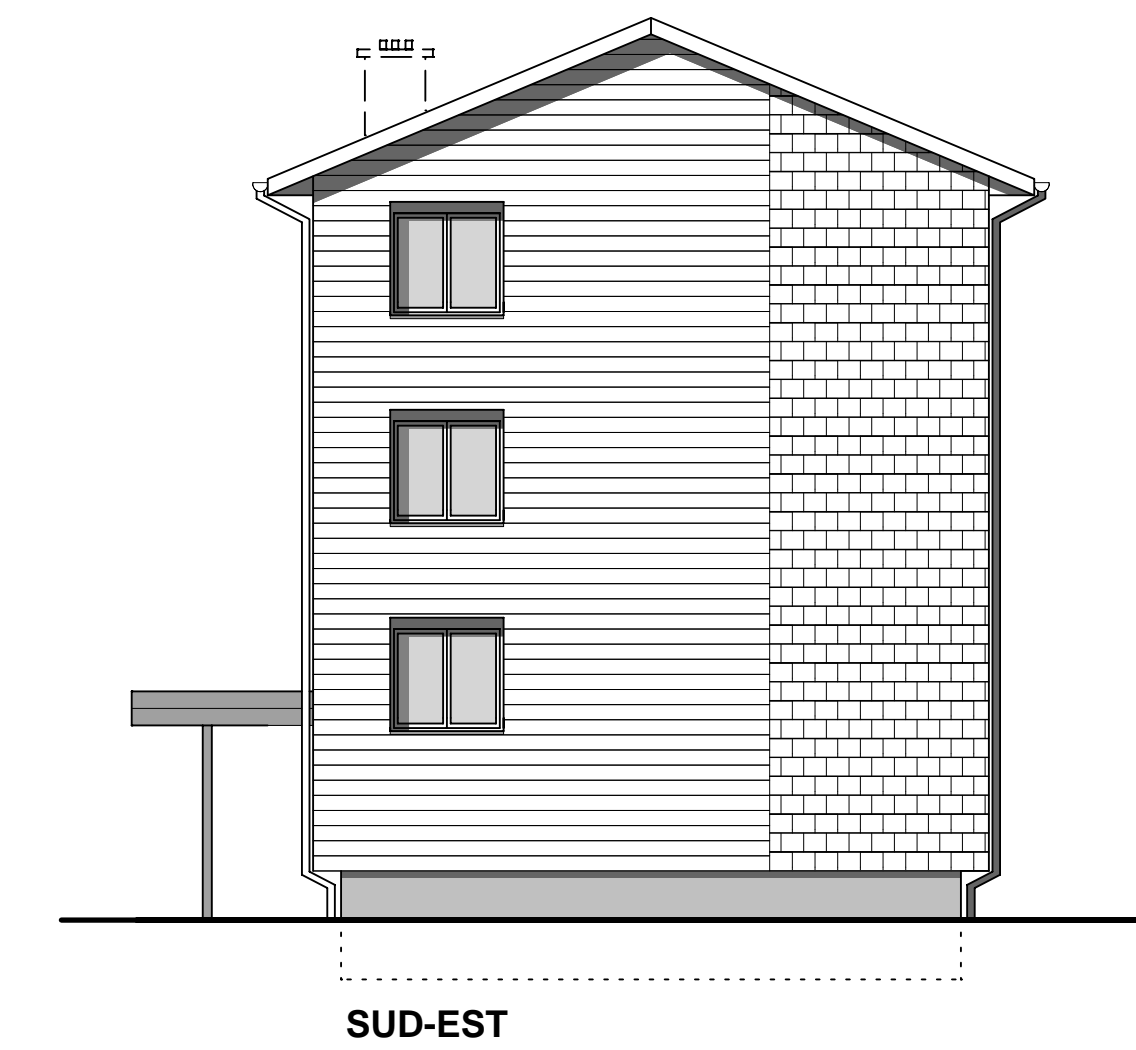

SUD-EST

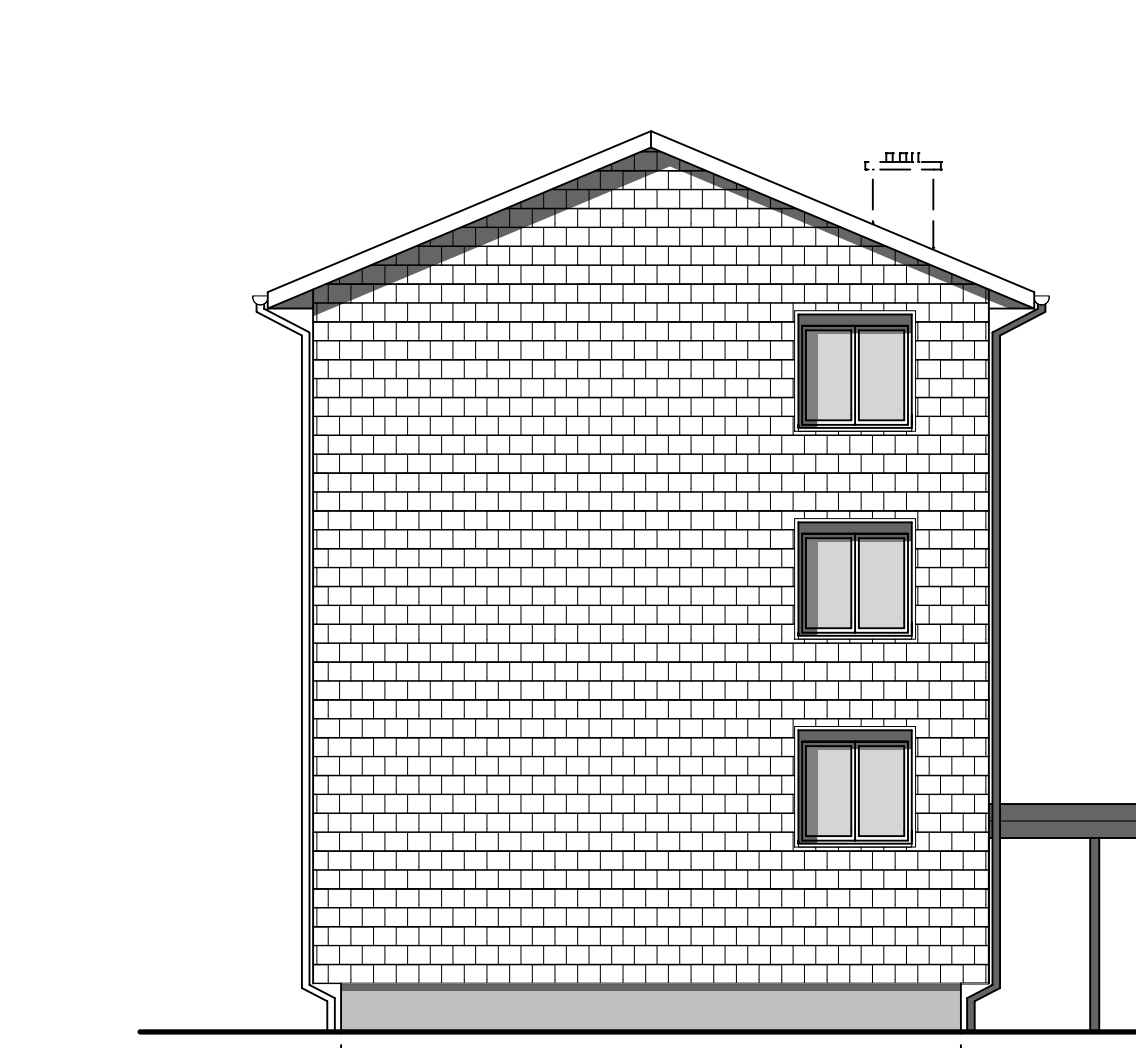

NORD-OUEST