




COUPE 05

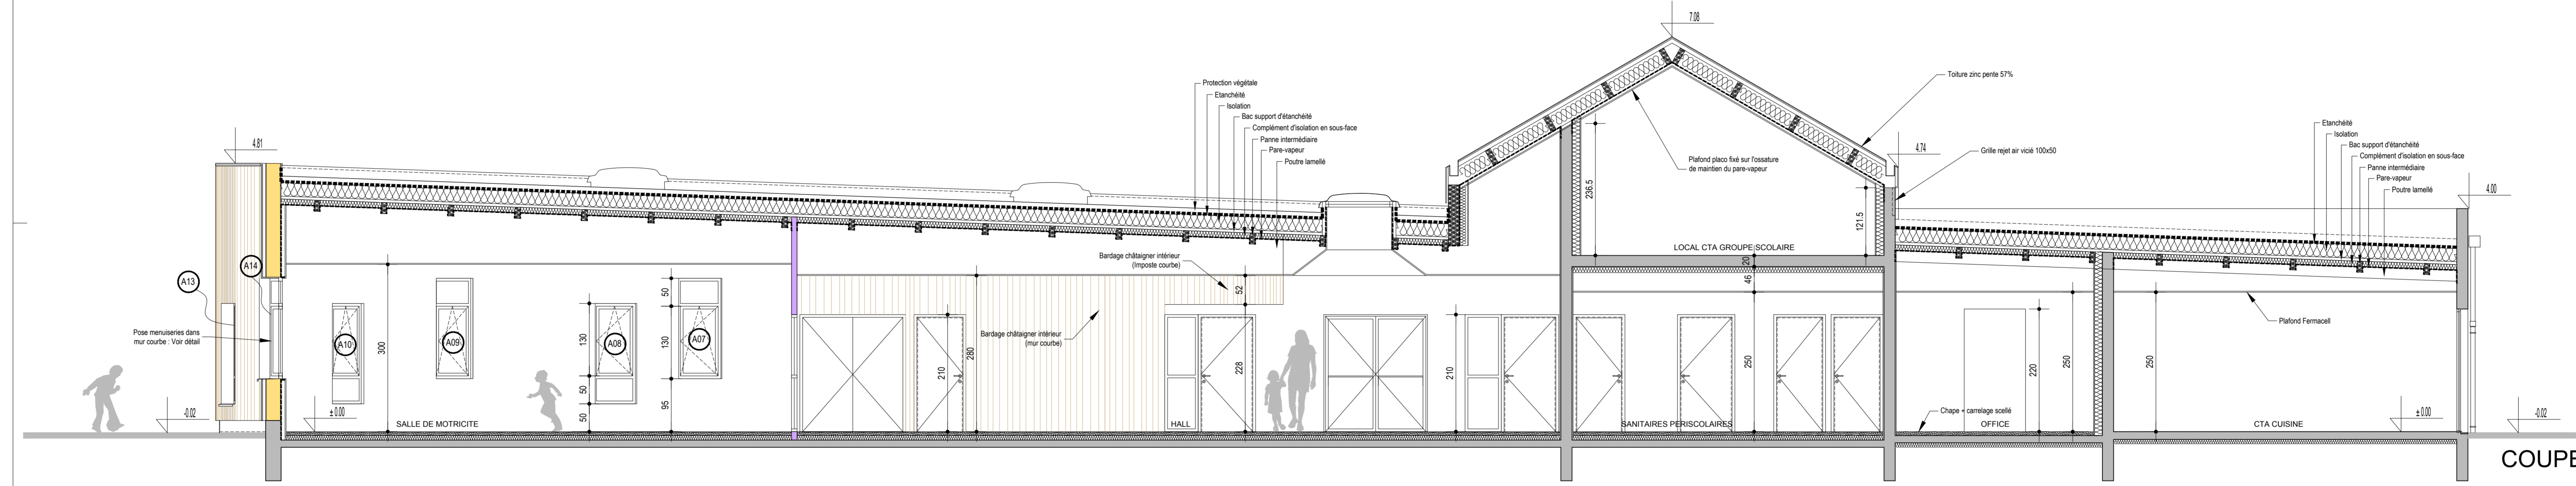


COUPE 04

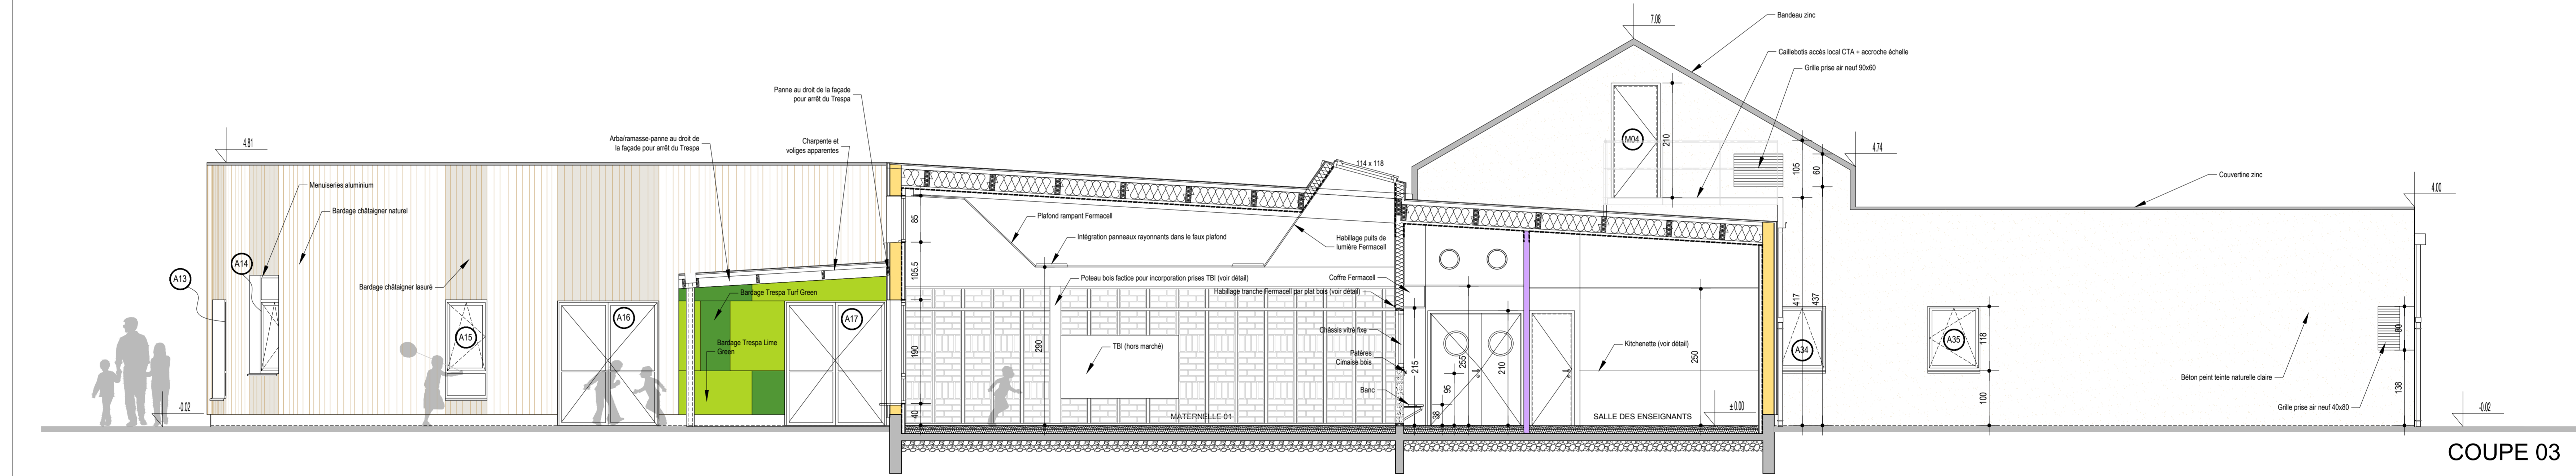

COUPE 03

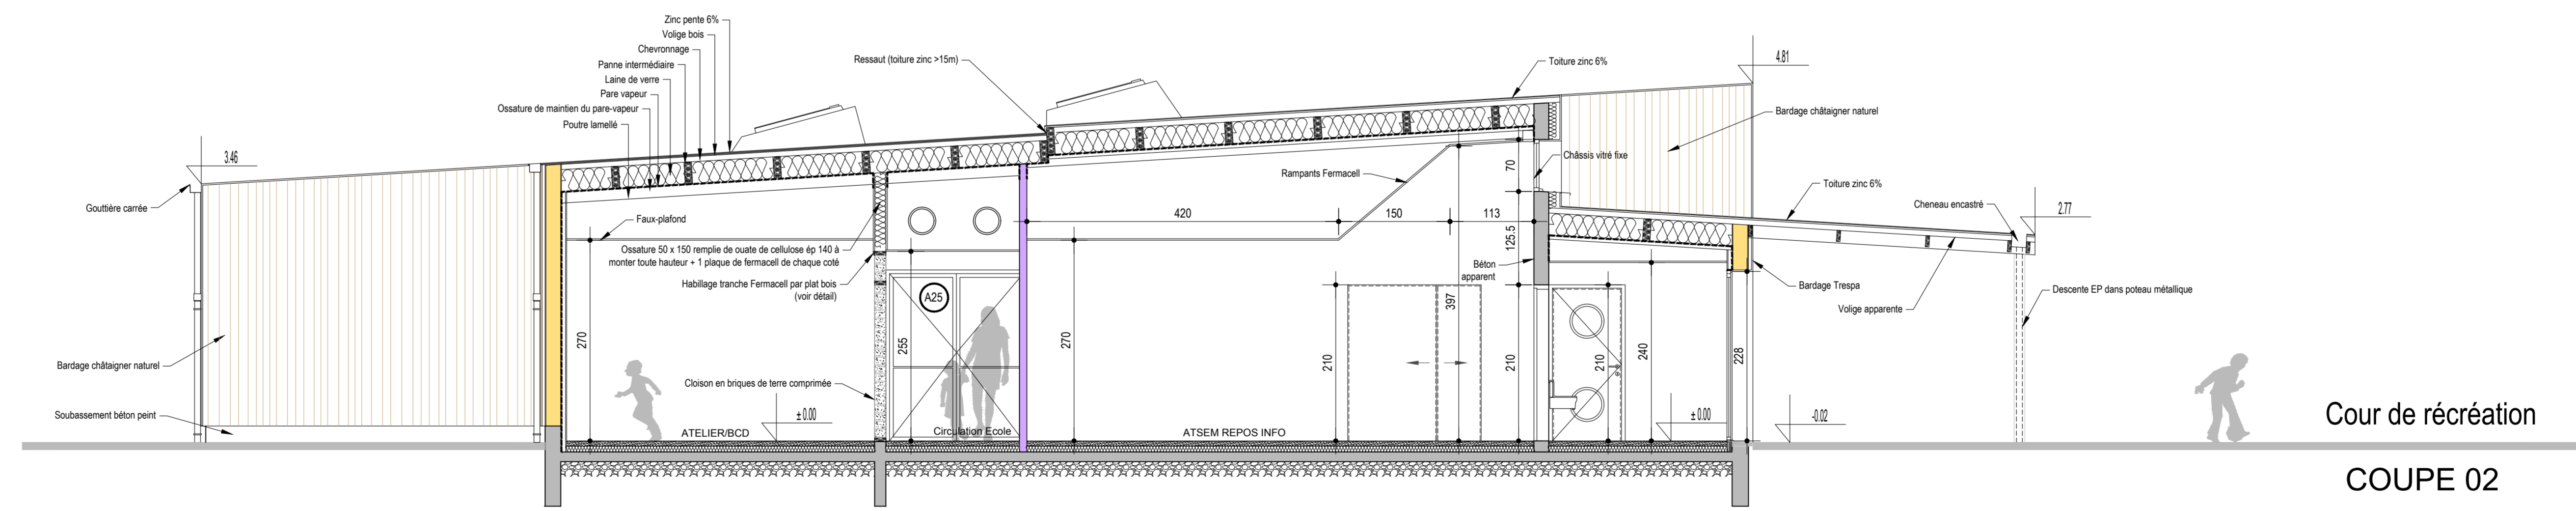

Cour de récréation
COUPE 02

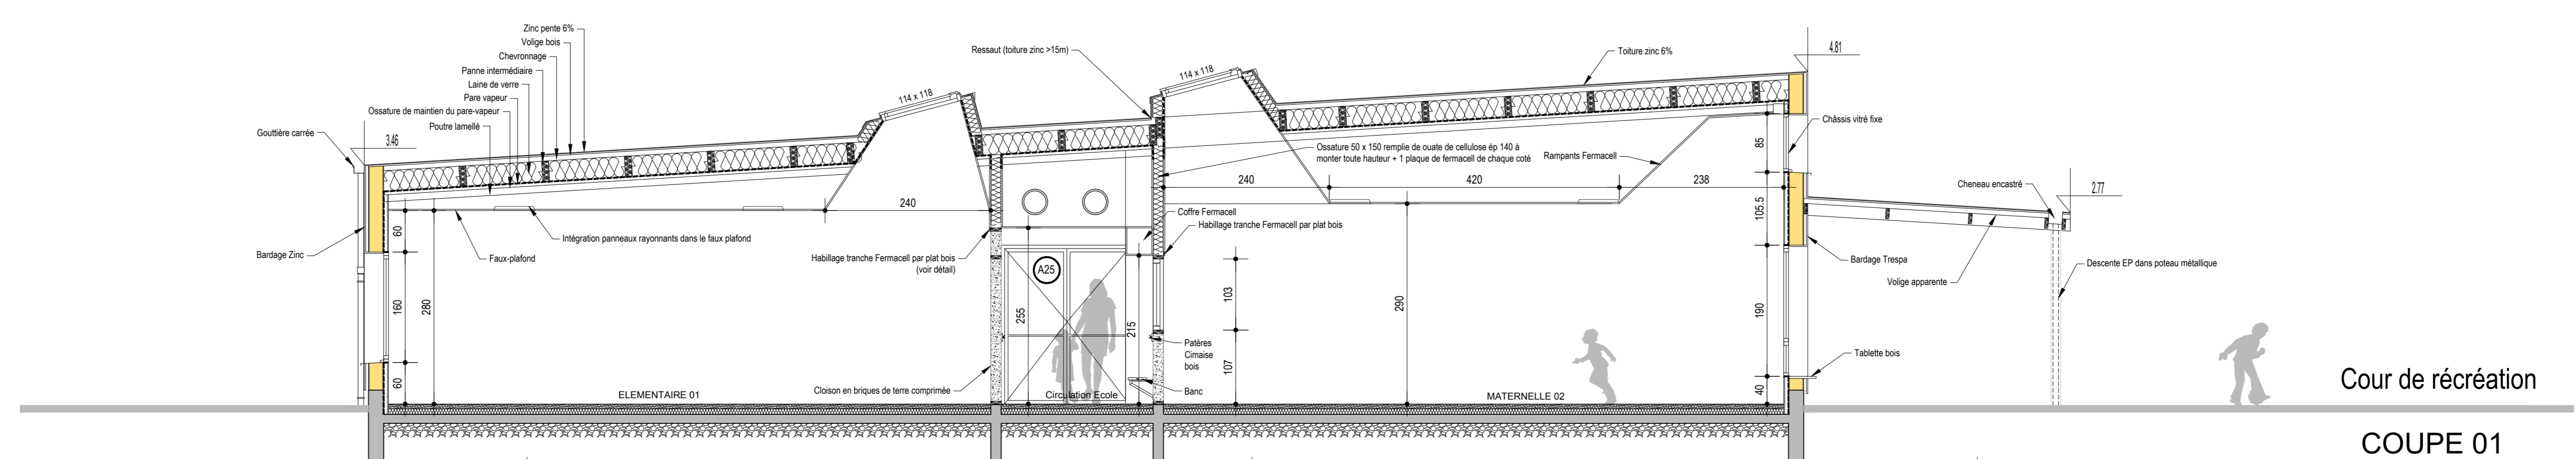

Cour de récréation
COUPE 01

04
DCE

COUPES
01-02-03-04-05

Dossier: 31
Echelle: 1/1
Date: 31/03/20
Arch: Ronan THOM
Des:
Eco: Benoît GARD
Modifié le:
Tel.: 02.99.74.49.1
Fax: 02.99.74.31.1
E-mail: contact@louvel-associés.com

CONSTRUCTION D'UN GROUPE SCOLAIRE
Rue Pierre Gardé
44 170 TREFFIEUX
Mairie d'ouvrage
14, rue de la libération
44170 TREFFIEUX

