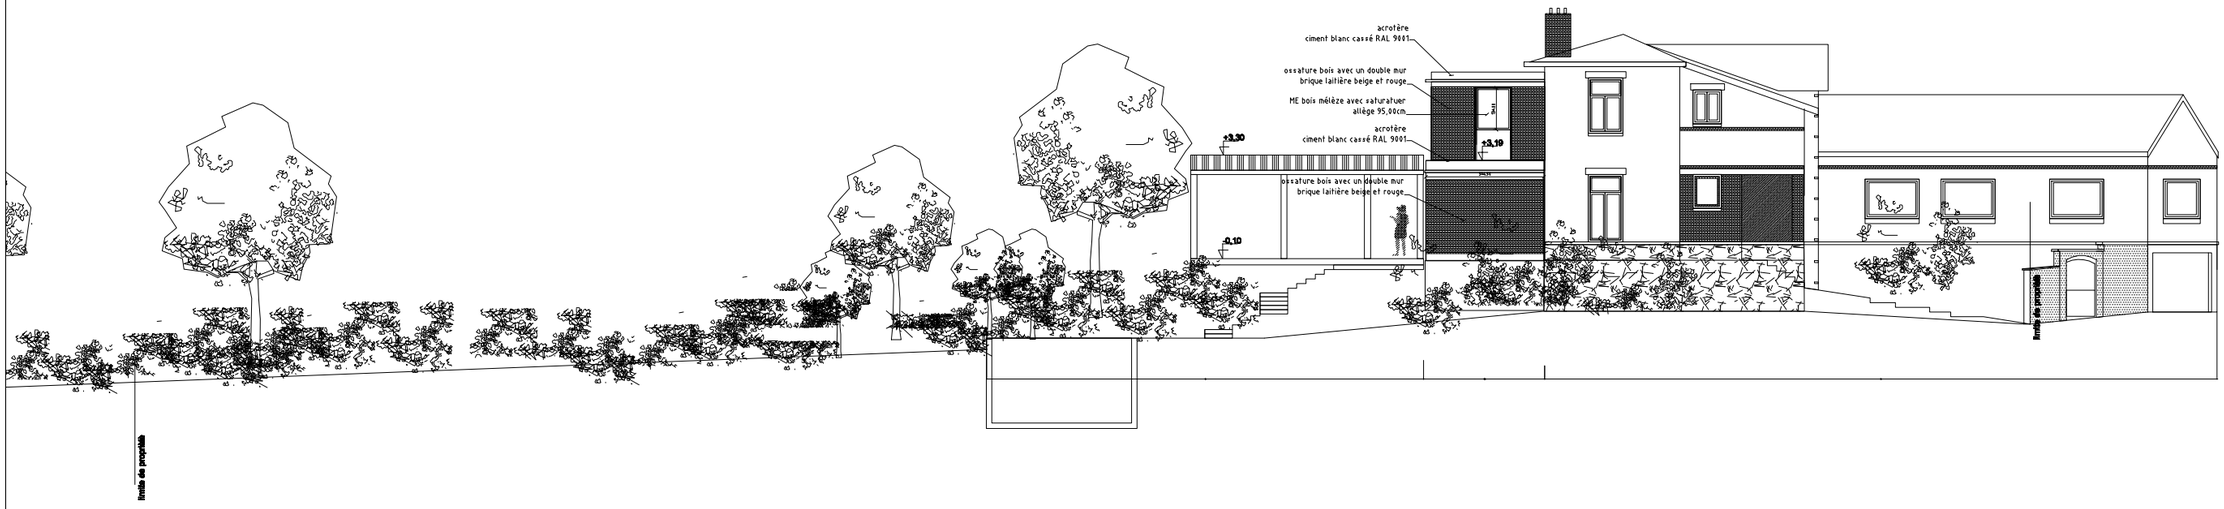

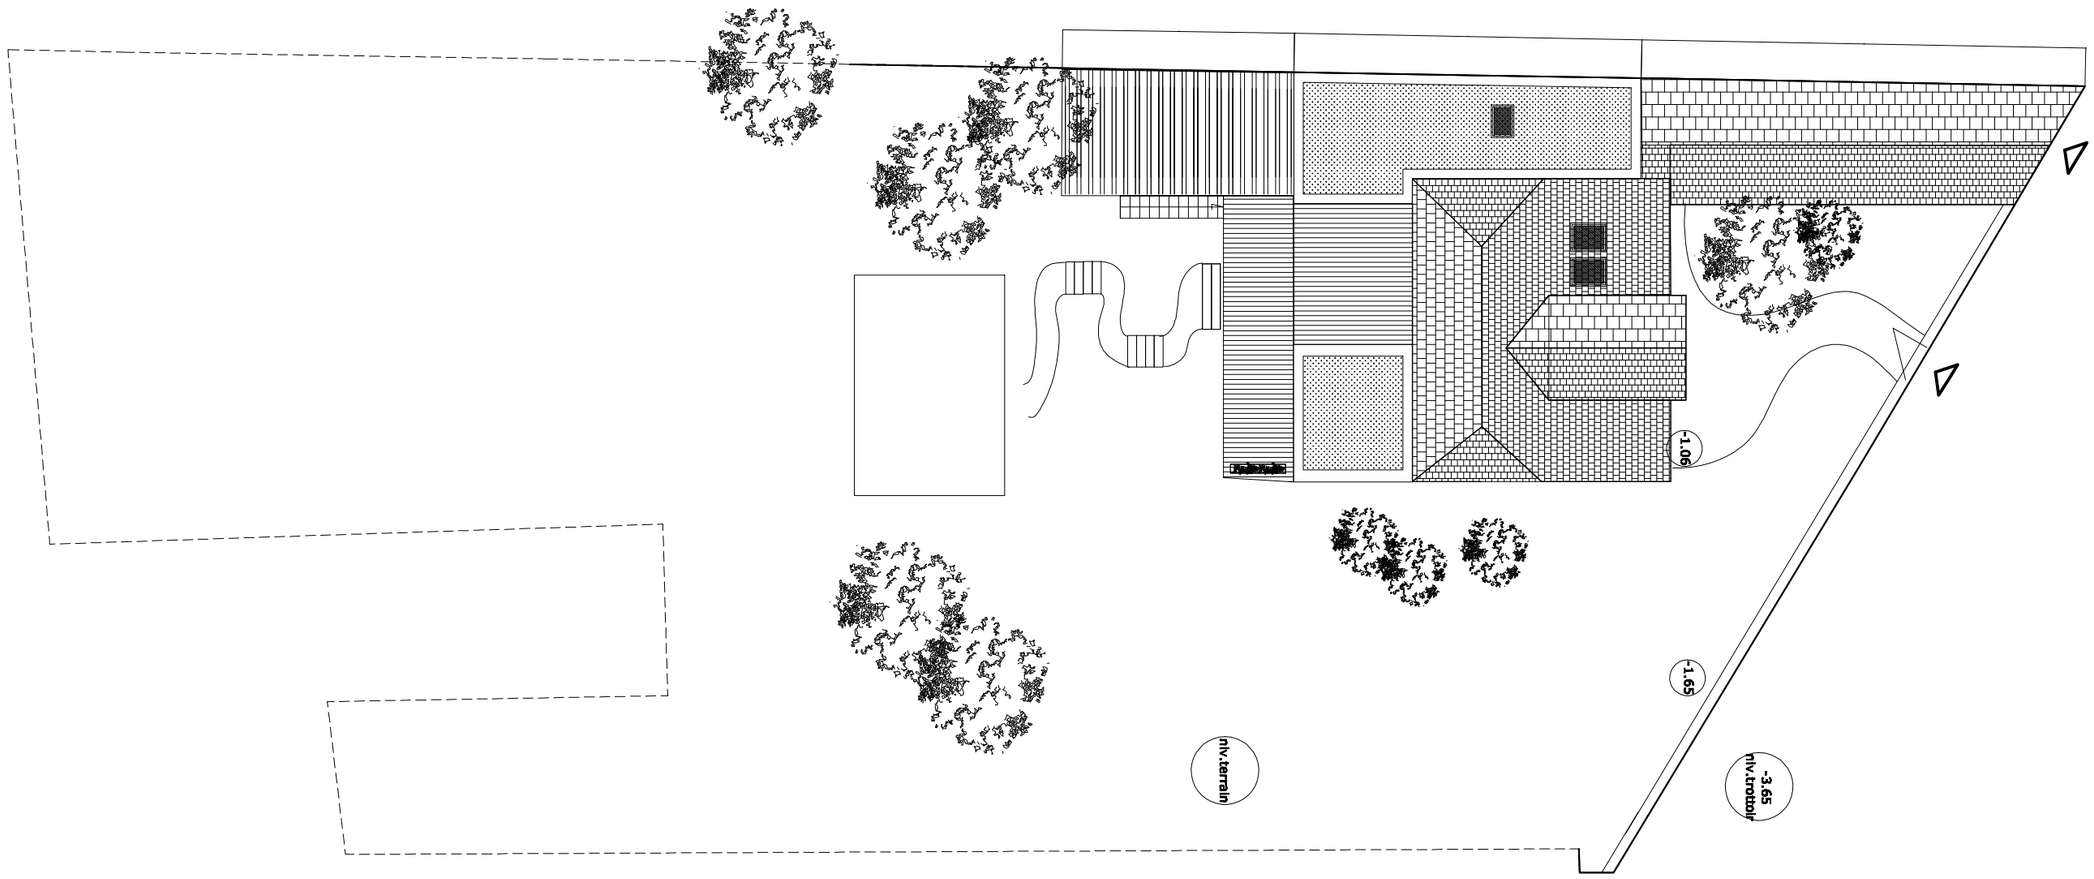

Plan MASSE 1/200