


JARDINS D'OMBRE

TOUR

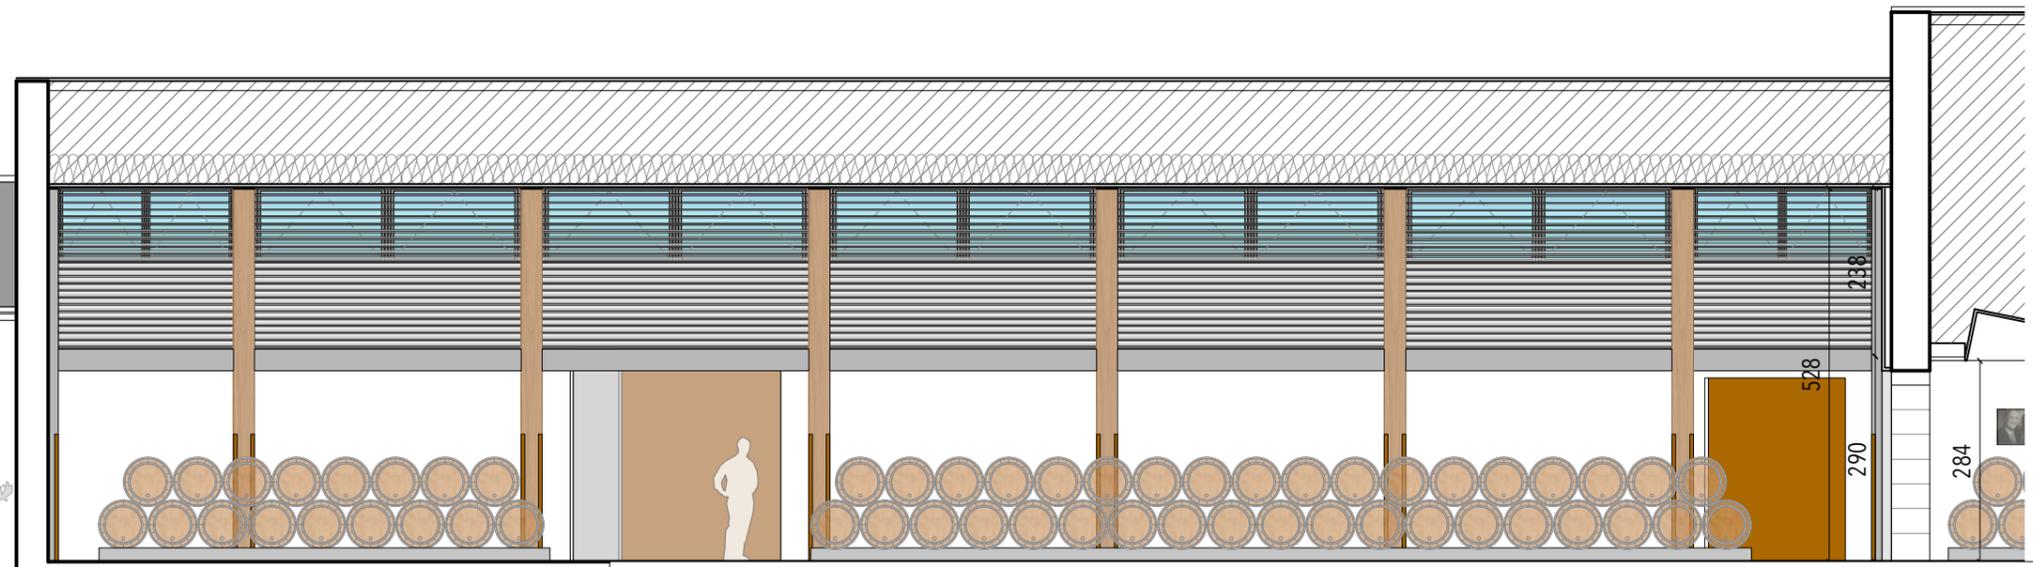

CHAI N°2

**HAUT  
MARBUZET**

10 - 21

**BENAYOUN ARCHITECTES**  
51 quai des Chartrons  
33000 Bordeaux



**CRÉATION** 05/07/2017  
**MODIFICATION** Indices

**MAÎTRISE D'OUVRAGE**  
**Société H. Duboscq & Fils**  
lieu-dit Marbuzet  
33180 SAINT-ESTÈPHE

Tl. : 05 56 69 67 00  
Fax : 05 56 69 20 66  
agence@benayounarchitectes.archi

**ÉCHELLE** 1/100

GRAND CHAI BARRIQUES  
**COUPES**