

Projet:

CONSTRUCTION D'UN CABINET DENTAIRE
 ZA de Coron, lieu de Pré de la tourne, 01300 BELLAY

STRUCTURES BOIS
- CLT SCHILLIGER -

DOSSIER DE FABRICATION

CLT

Maitre d'ouvrage: SCI RAOUL&ALFRED, Bois des amours, 73370 BOURDEAU

Architecte: U_BAHN, architectes DPLG
 69 rue salomon Reinach
 69007 LYON


	Date:	Numéro	Echelle:	PHASE
Ind 1	22/02/17	PAC 01	1/10 - 1/75 - 1/100ème	PAC
Indice	Date	Désignation		
1	22/02/2017	Ajout resa CVC et elec / recalpinage toiture		

Etudes Bois du Barrois




BP 50083 - 55002 BAR LE DUC
 etudesboisdubarrois@orange.fr

PHASE 1 : levage murs zone1

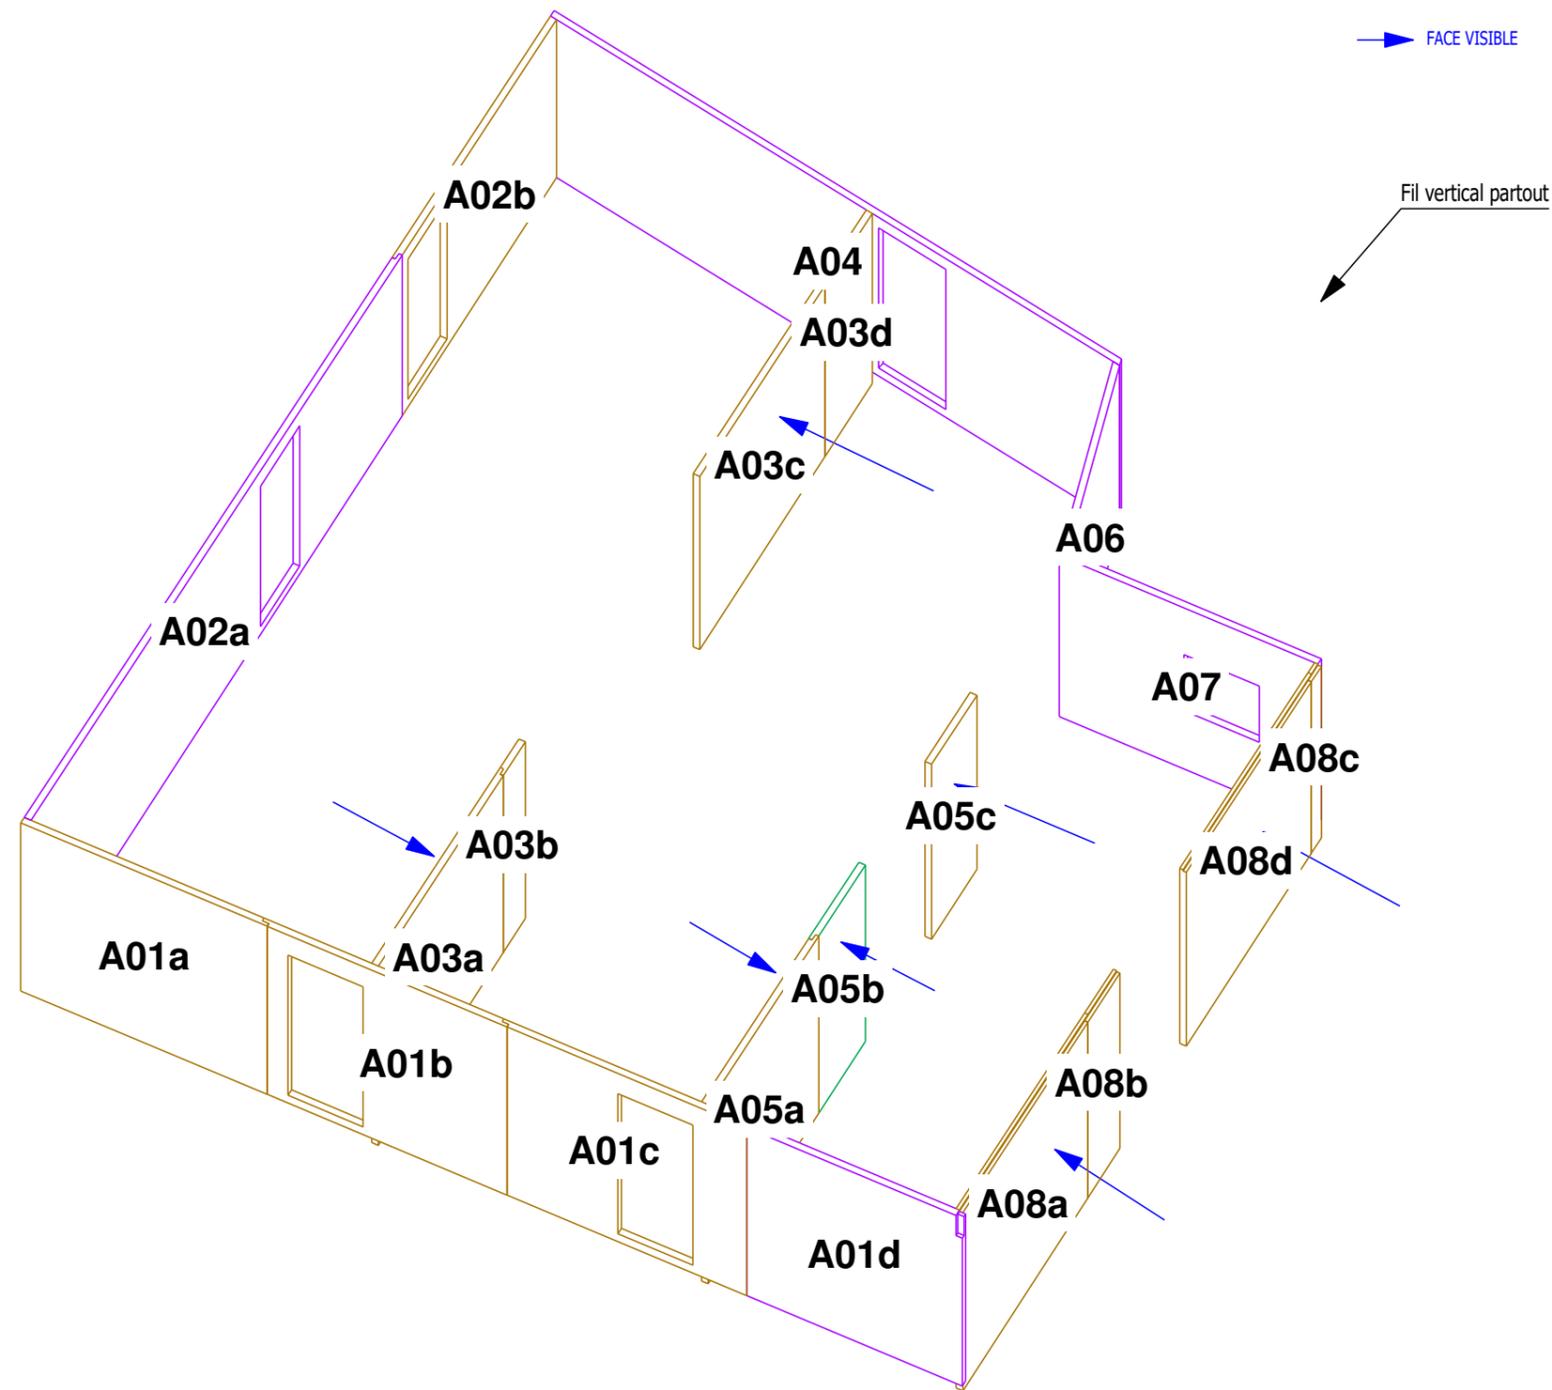

Murs violets: qualité D/D (non visible)
 Murs marron: qualité B/D (1 face visible)
 Murs vert: qualité B/B (2 faces visibles)

PHASE2 / levage toiture zone 1


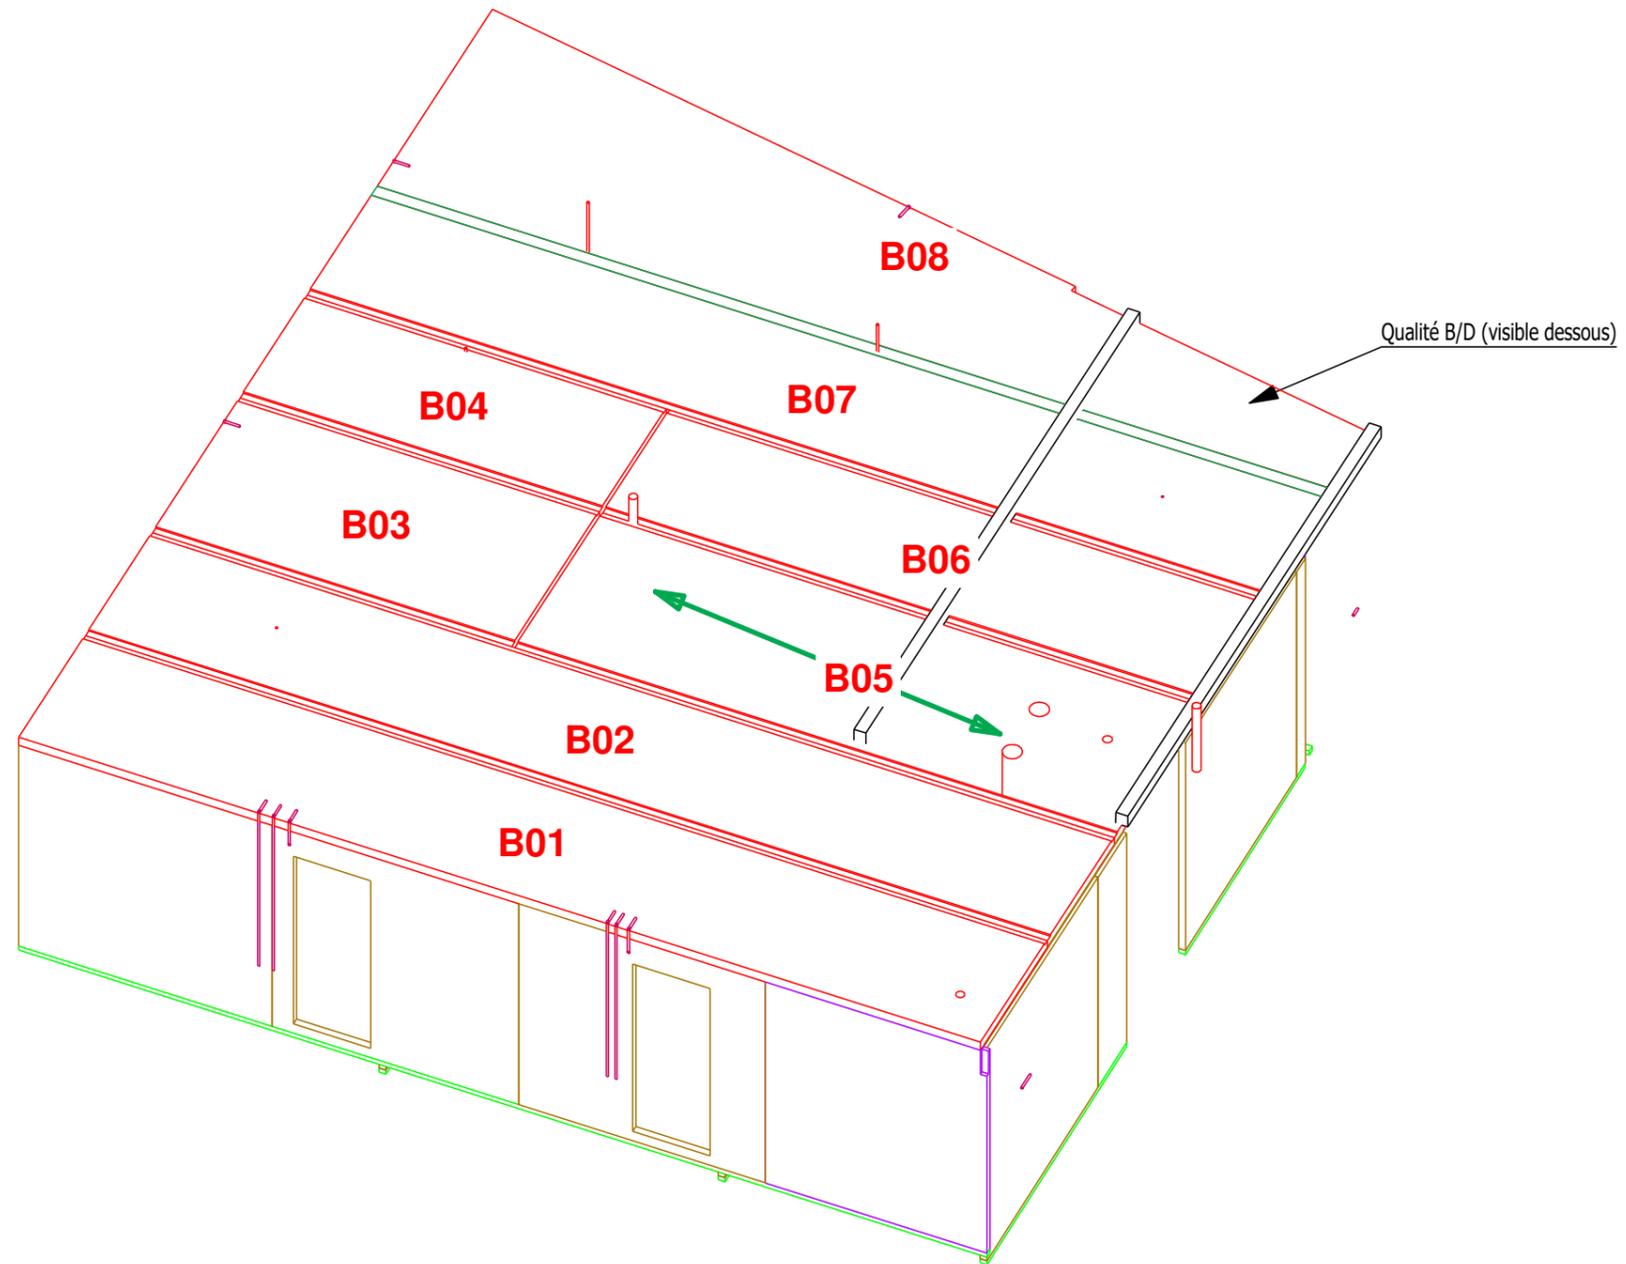


PHASE 3 : levage murs zone2

CALEPINAGE TOITURE PAS A JOUR SUR CETTE VUE


Fil vertical partout

Murs violets: qualité D/D (non visible)
Murs marron: qualité B/D (1 face visible)
Murs vert: qualité B/B (2 faces visibles)

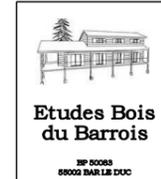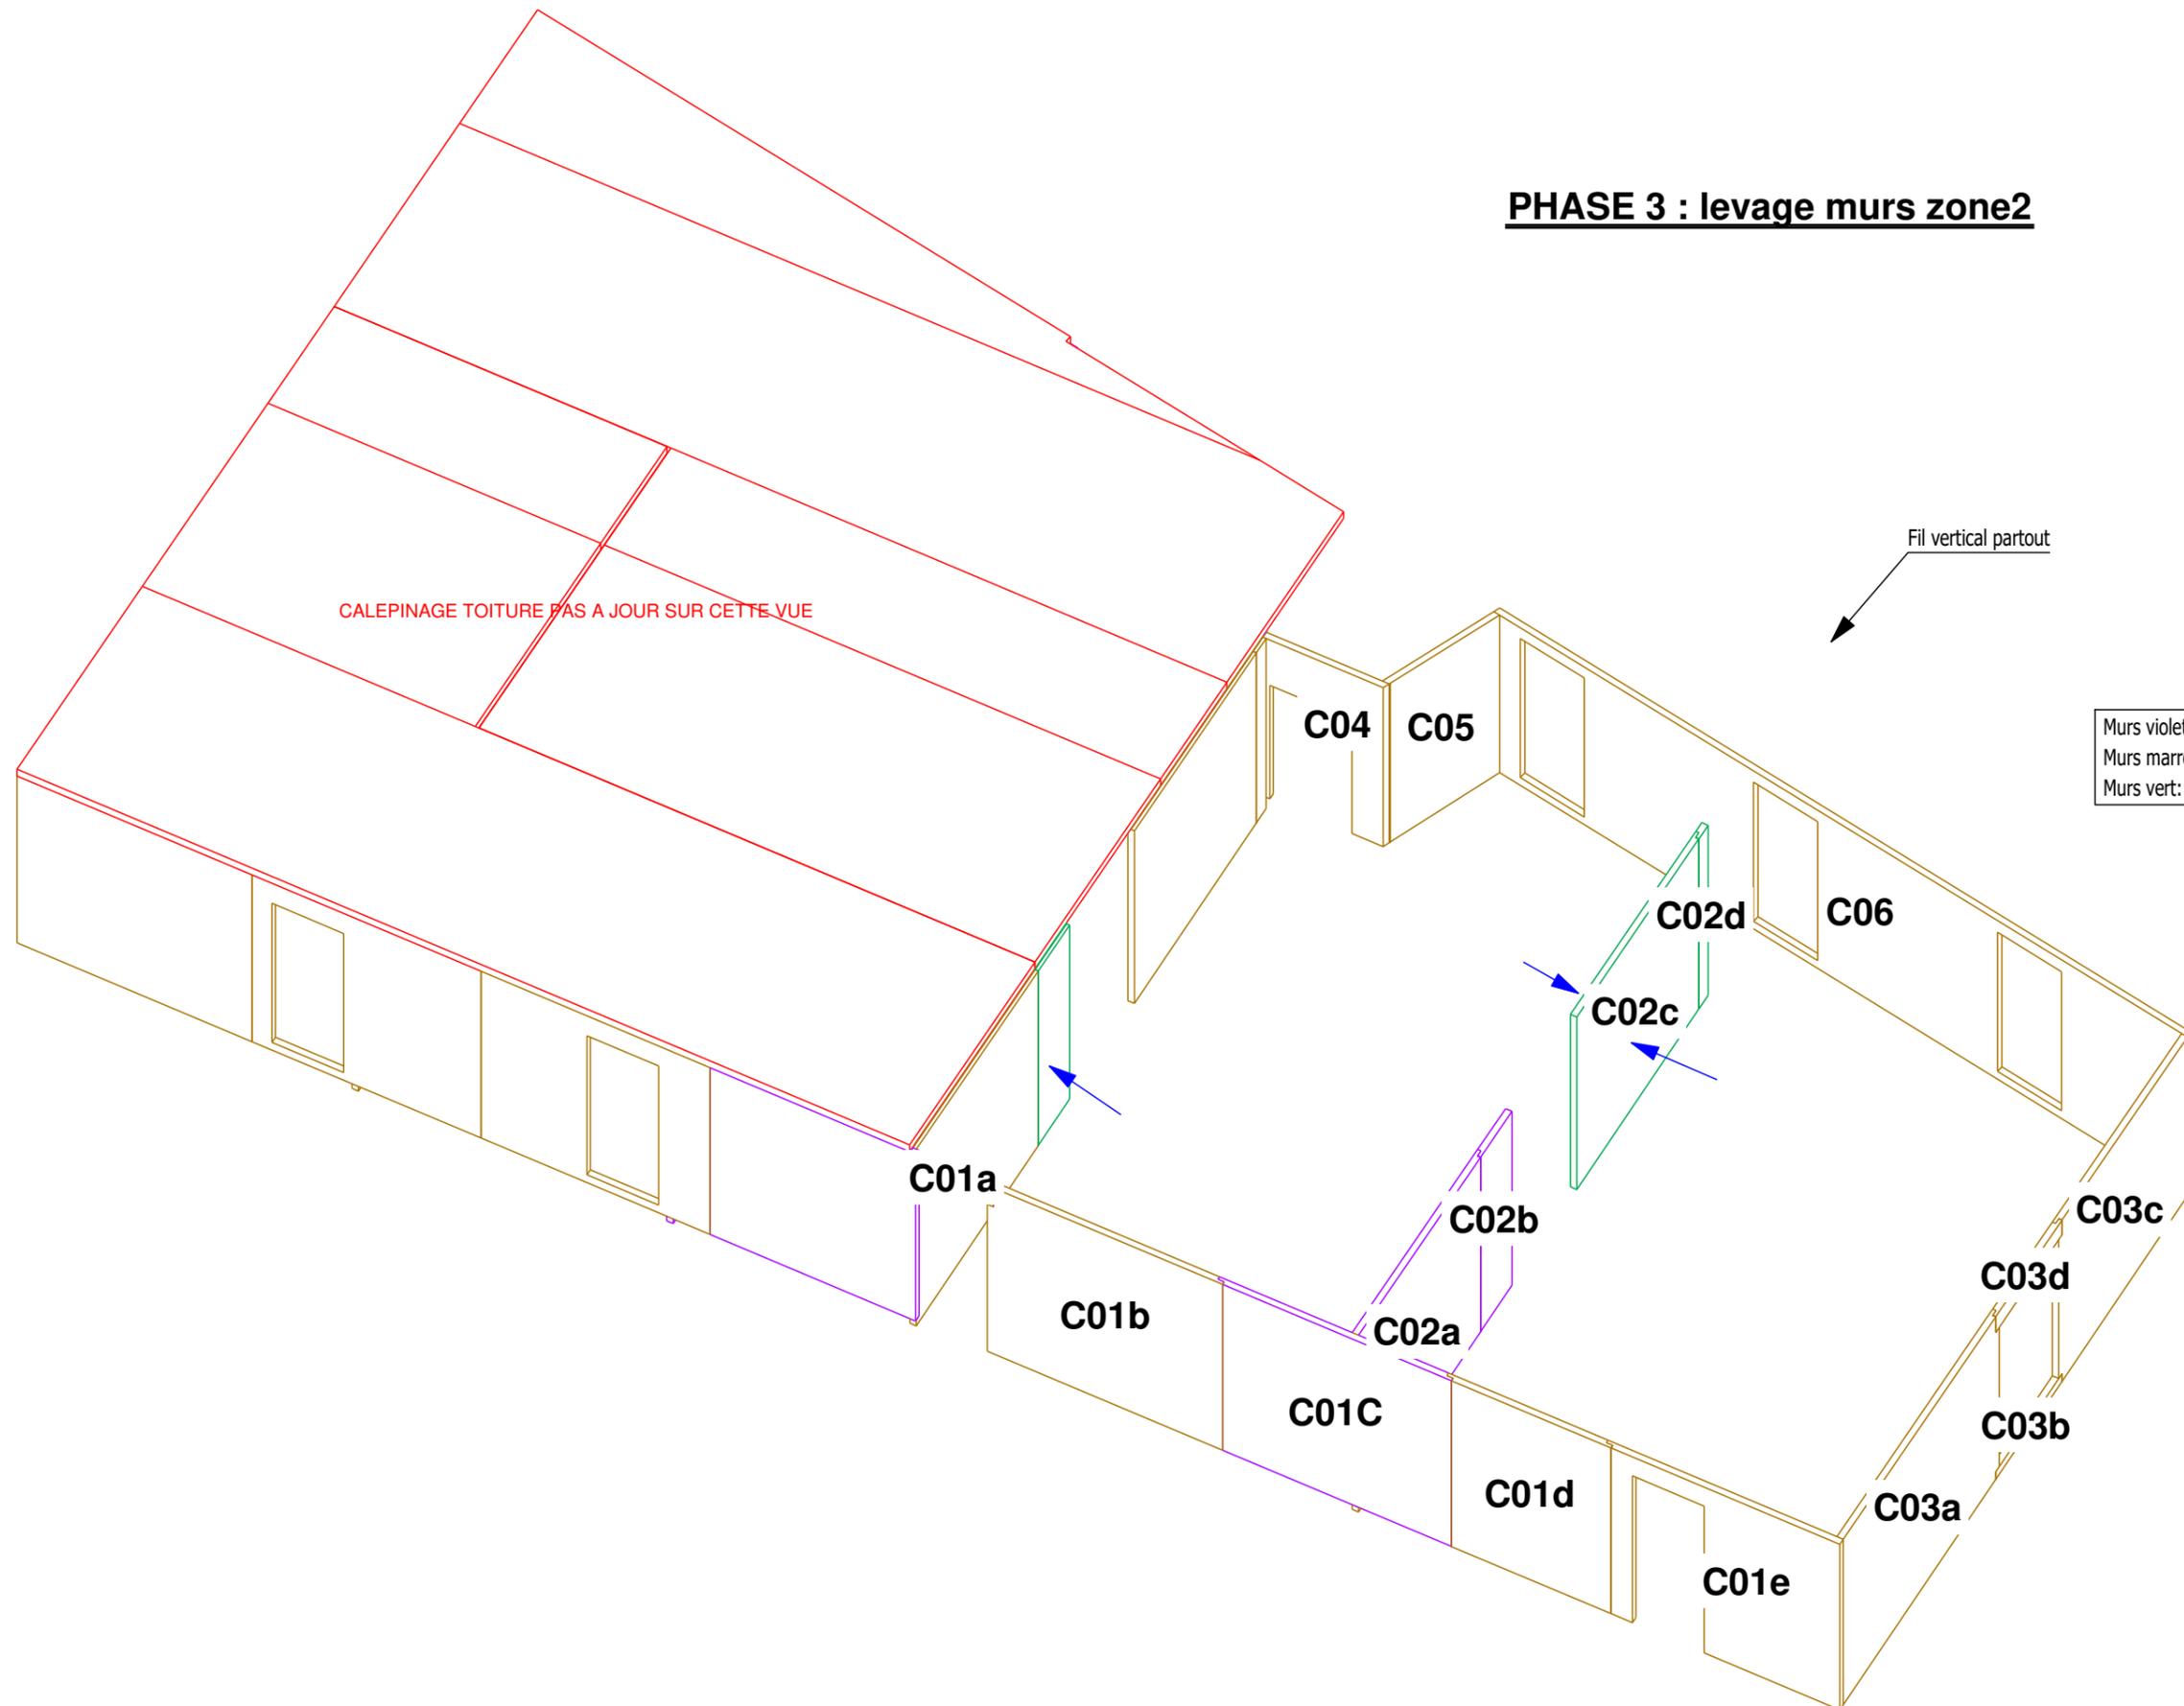

Projet CBDT
FABRICATION CLT SCHILLIGER

PHASE4 / levage toiture zone 2

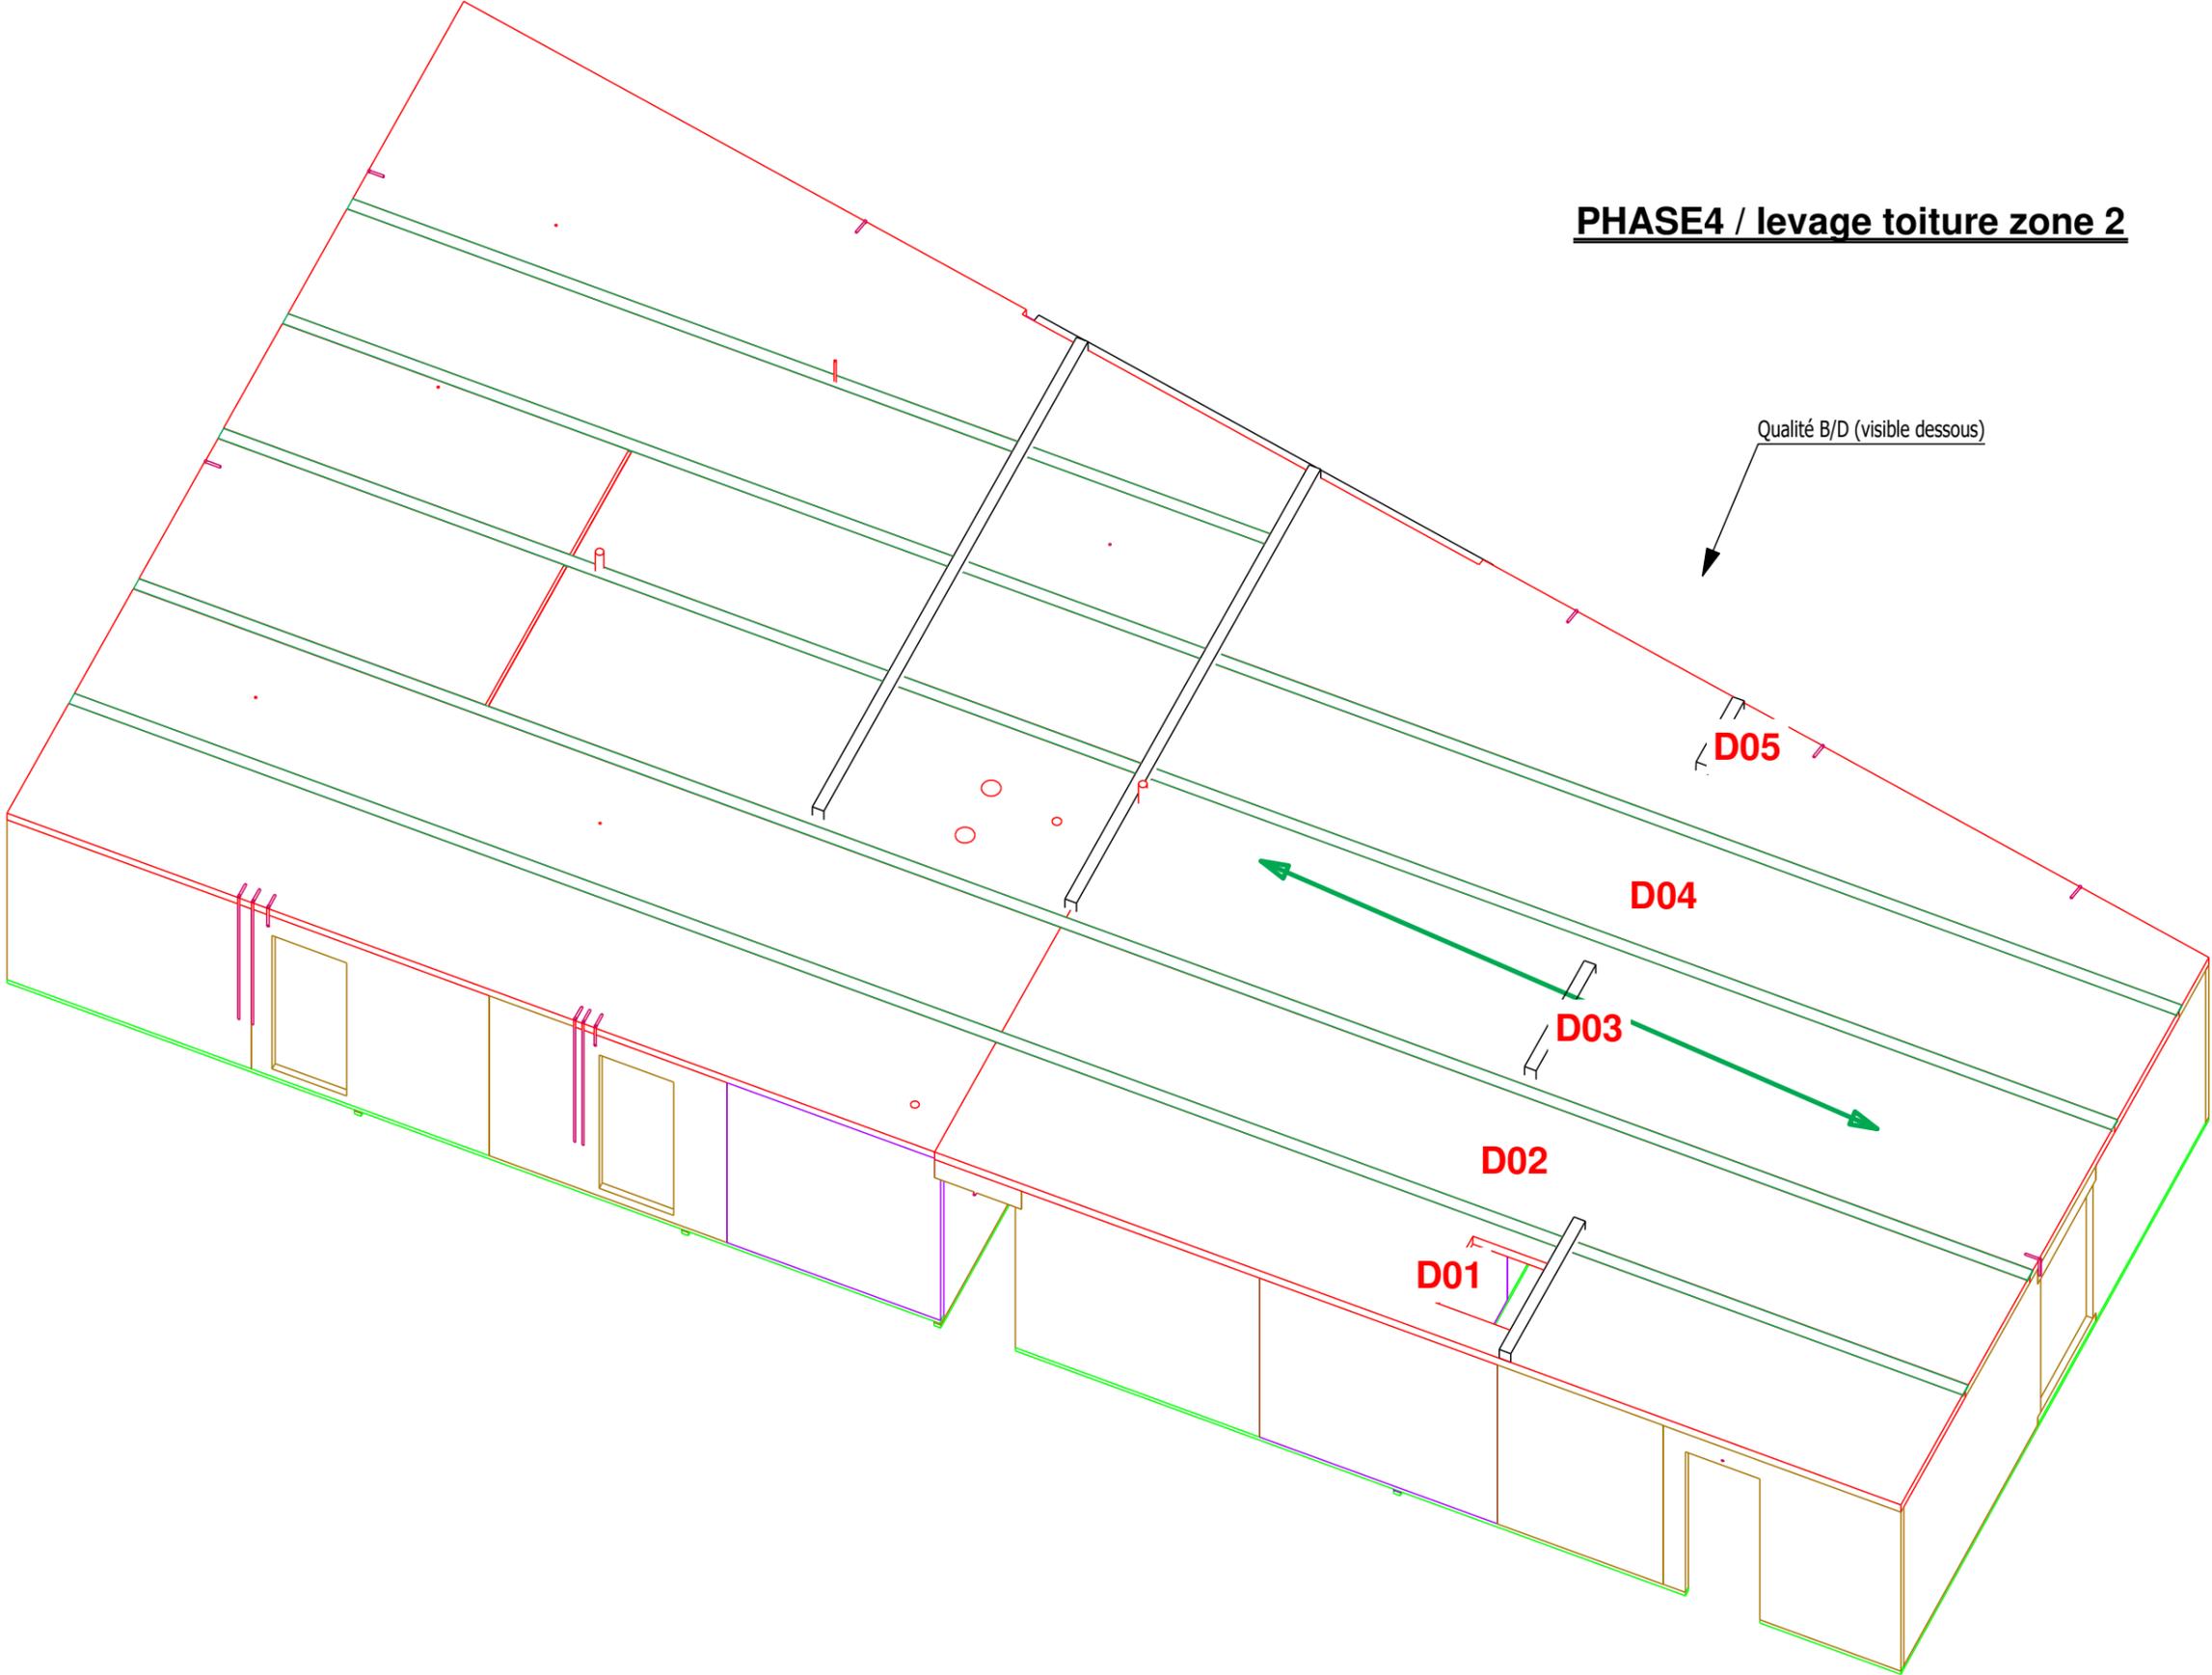

Projet CBDT
FABRICATION CLT SCHILLIGER

PHASE 5: levage acrotères

