


VUE DE DESSUS ANGLE BARDAGE BOIS

1:5

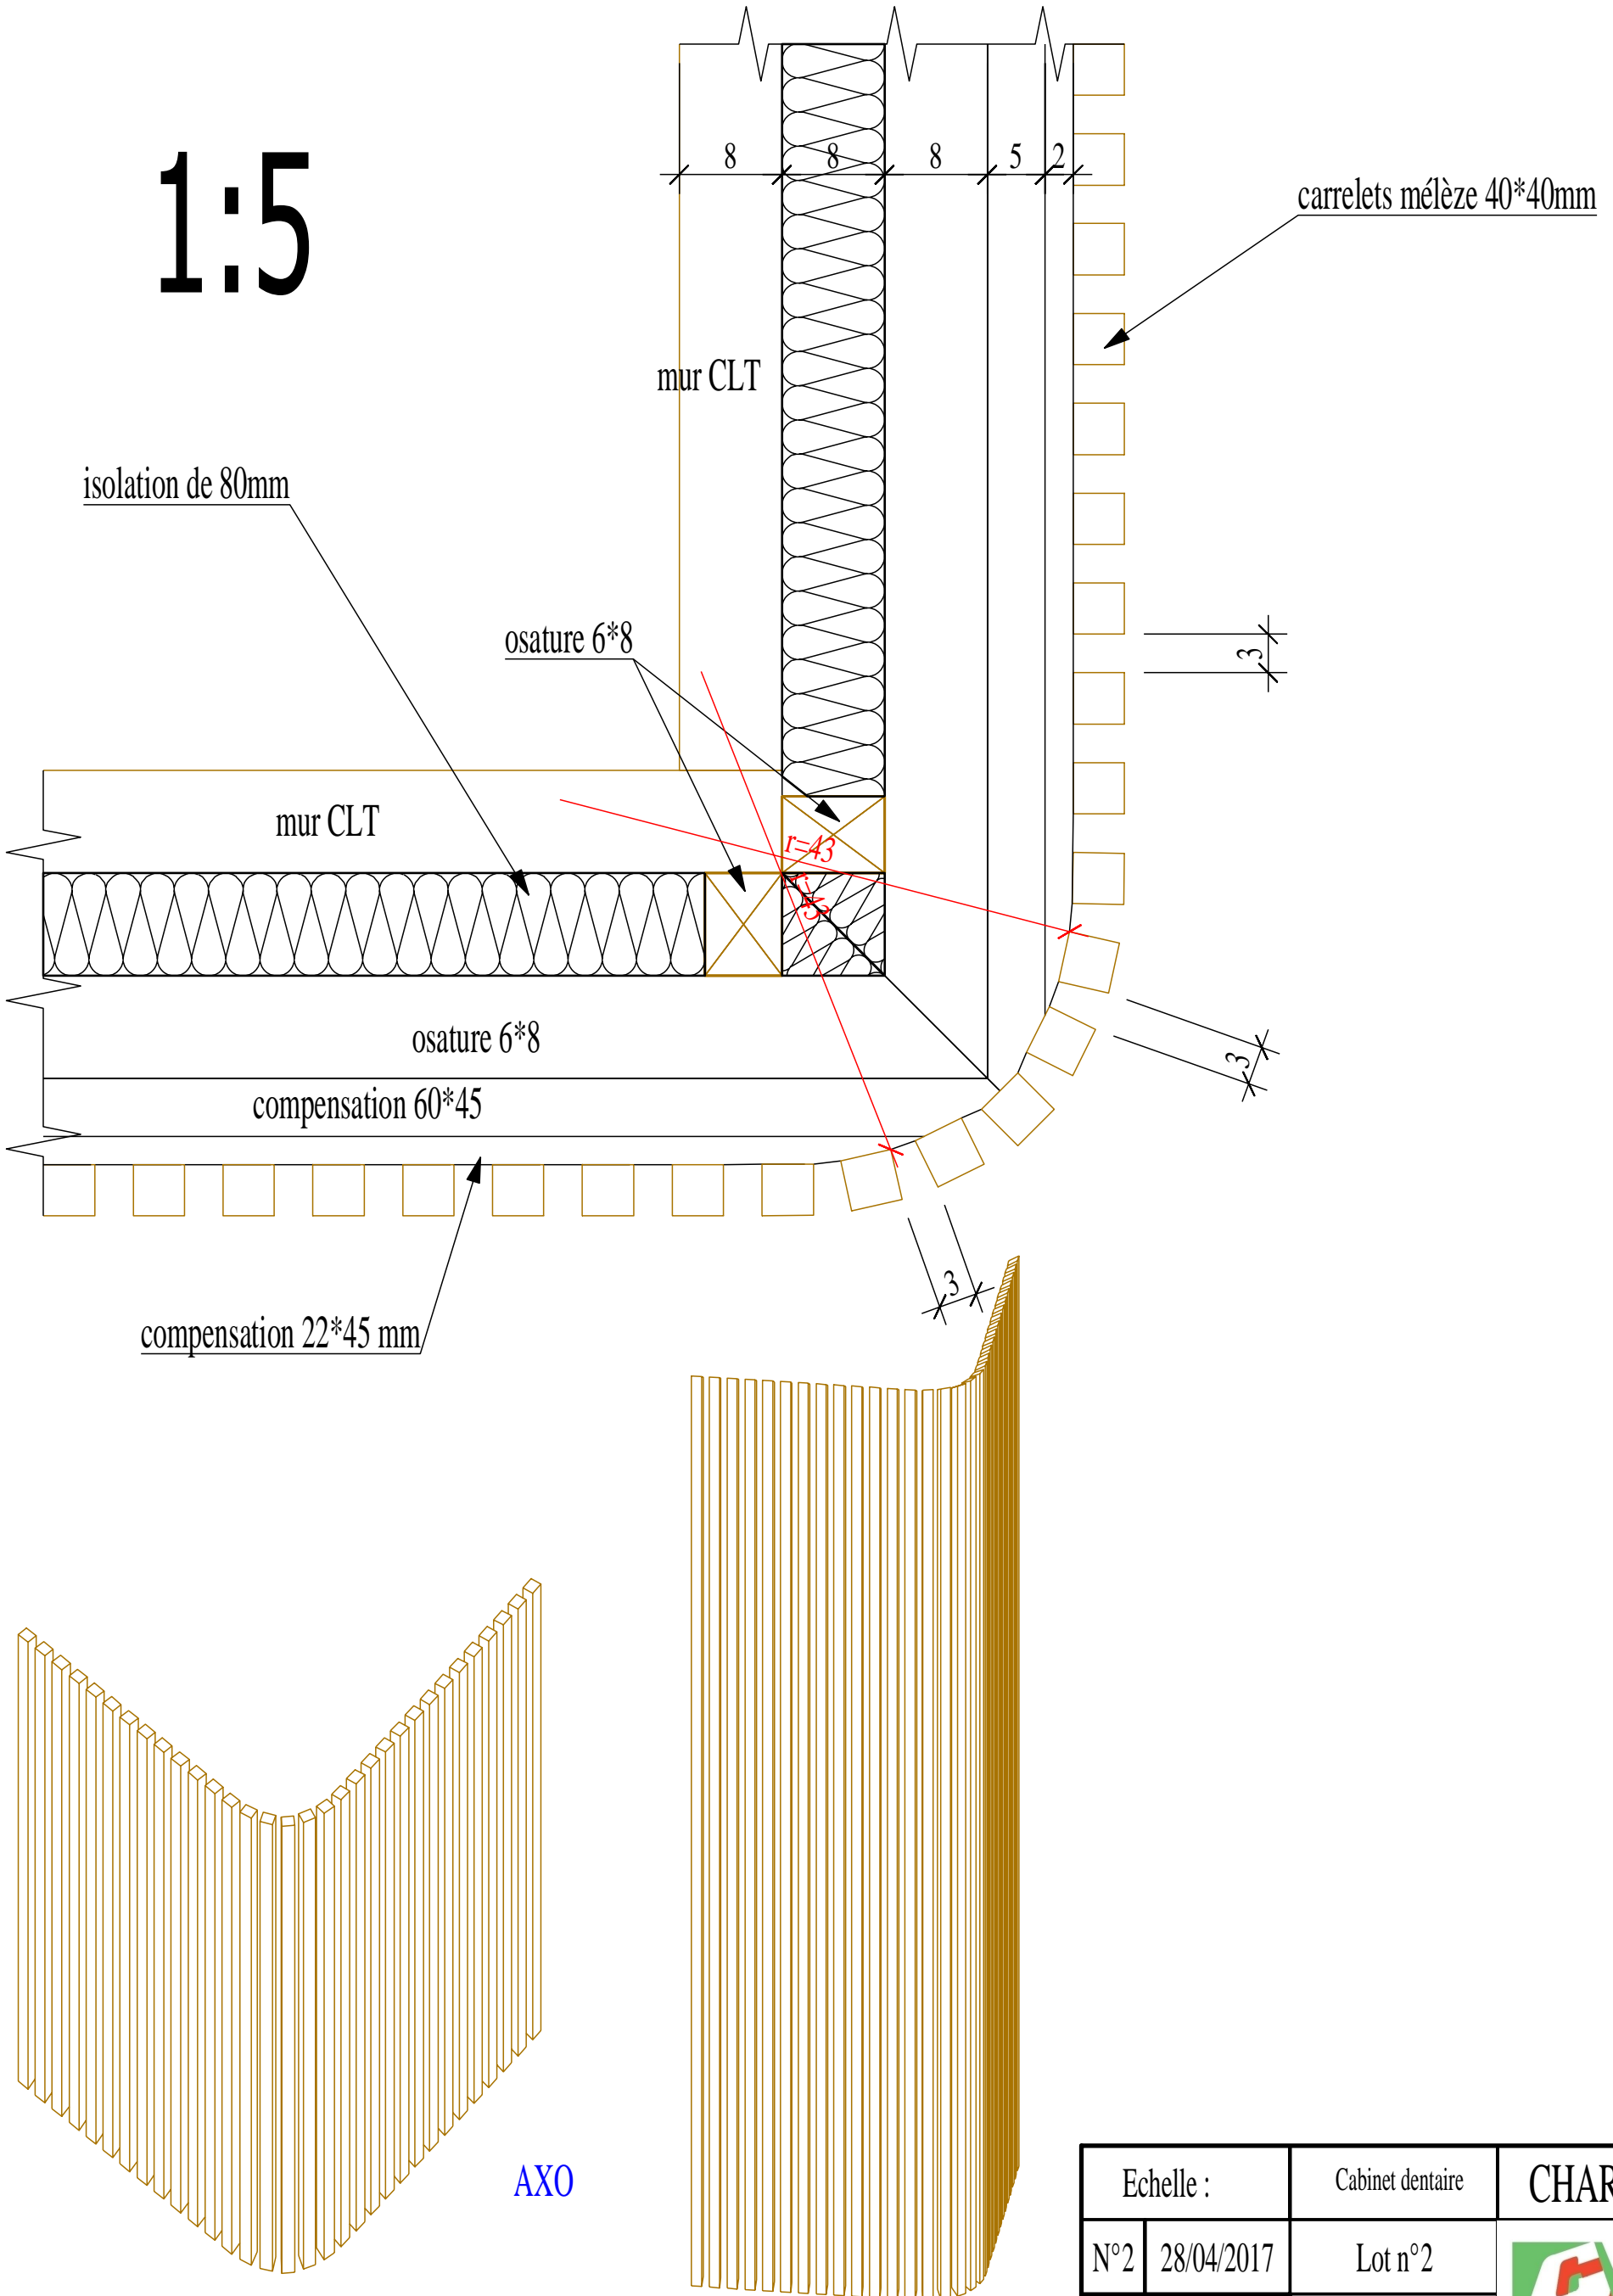

Echelle :	Cabinet dentaire	CHARPENTE
N°2	28/04/2017	Lot n°2
Dessiné par : S.BURDINAT	Coupe bardage bois	