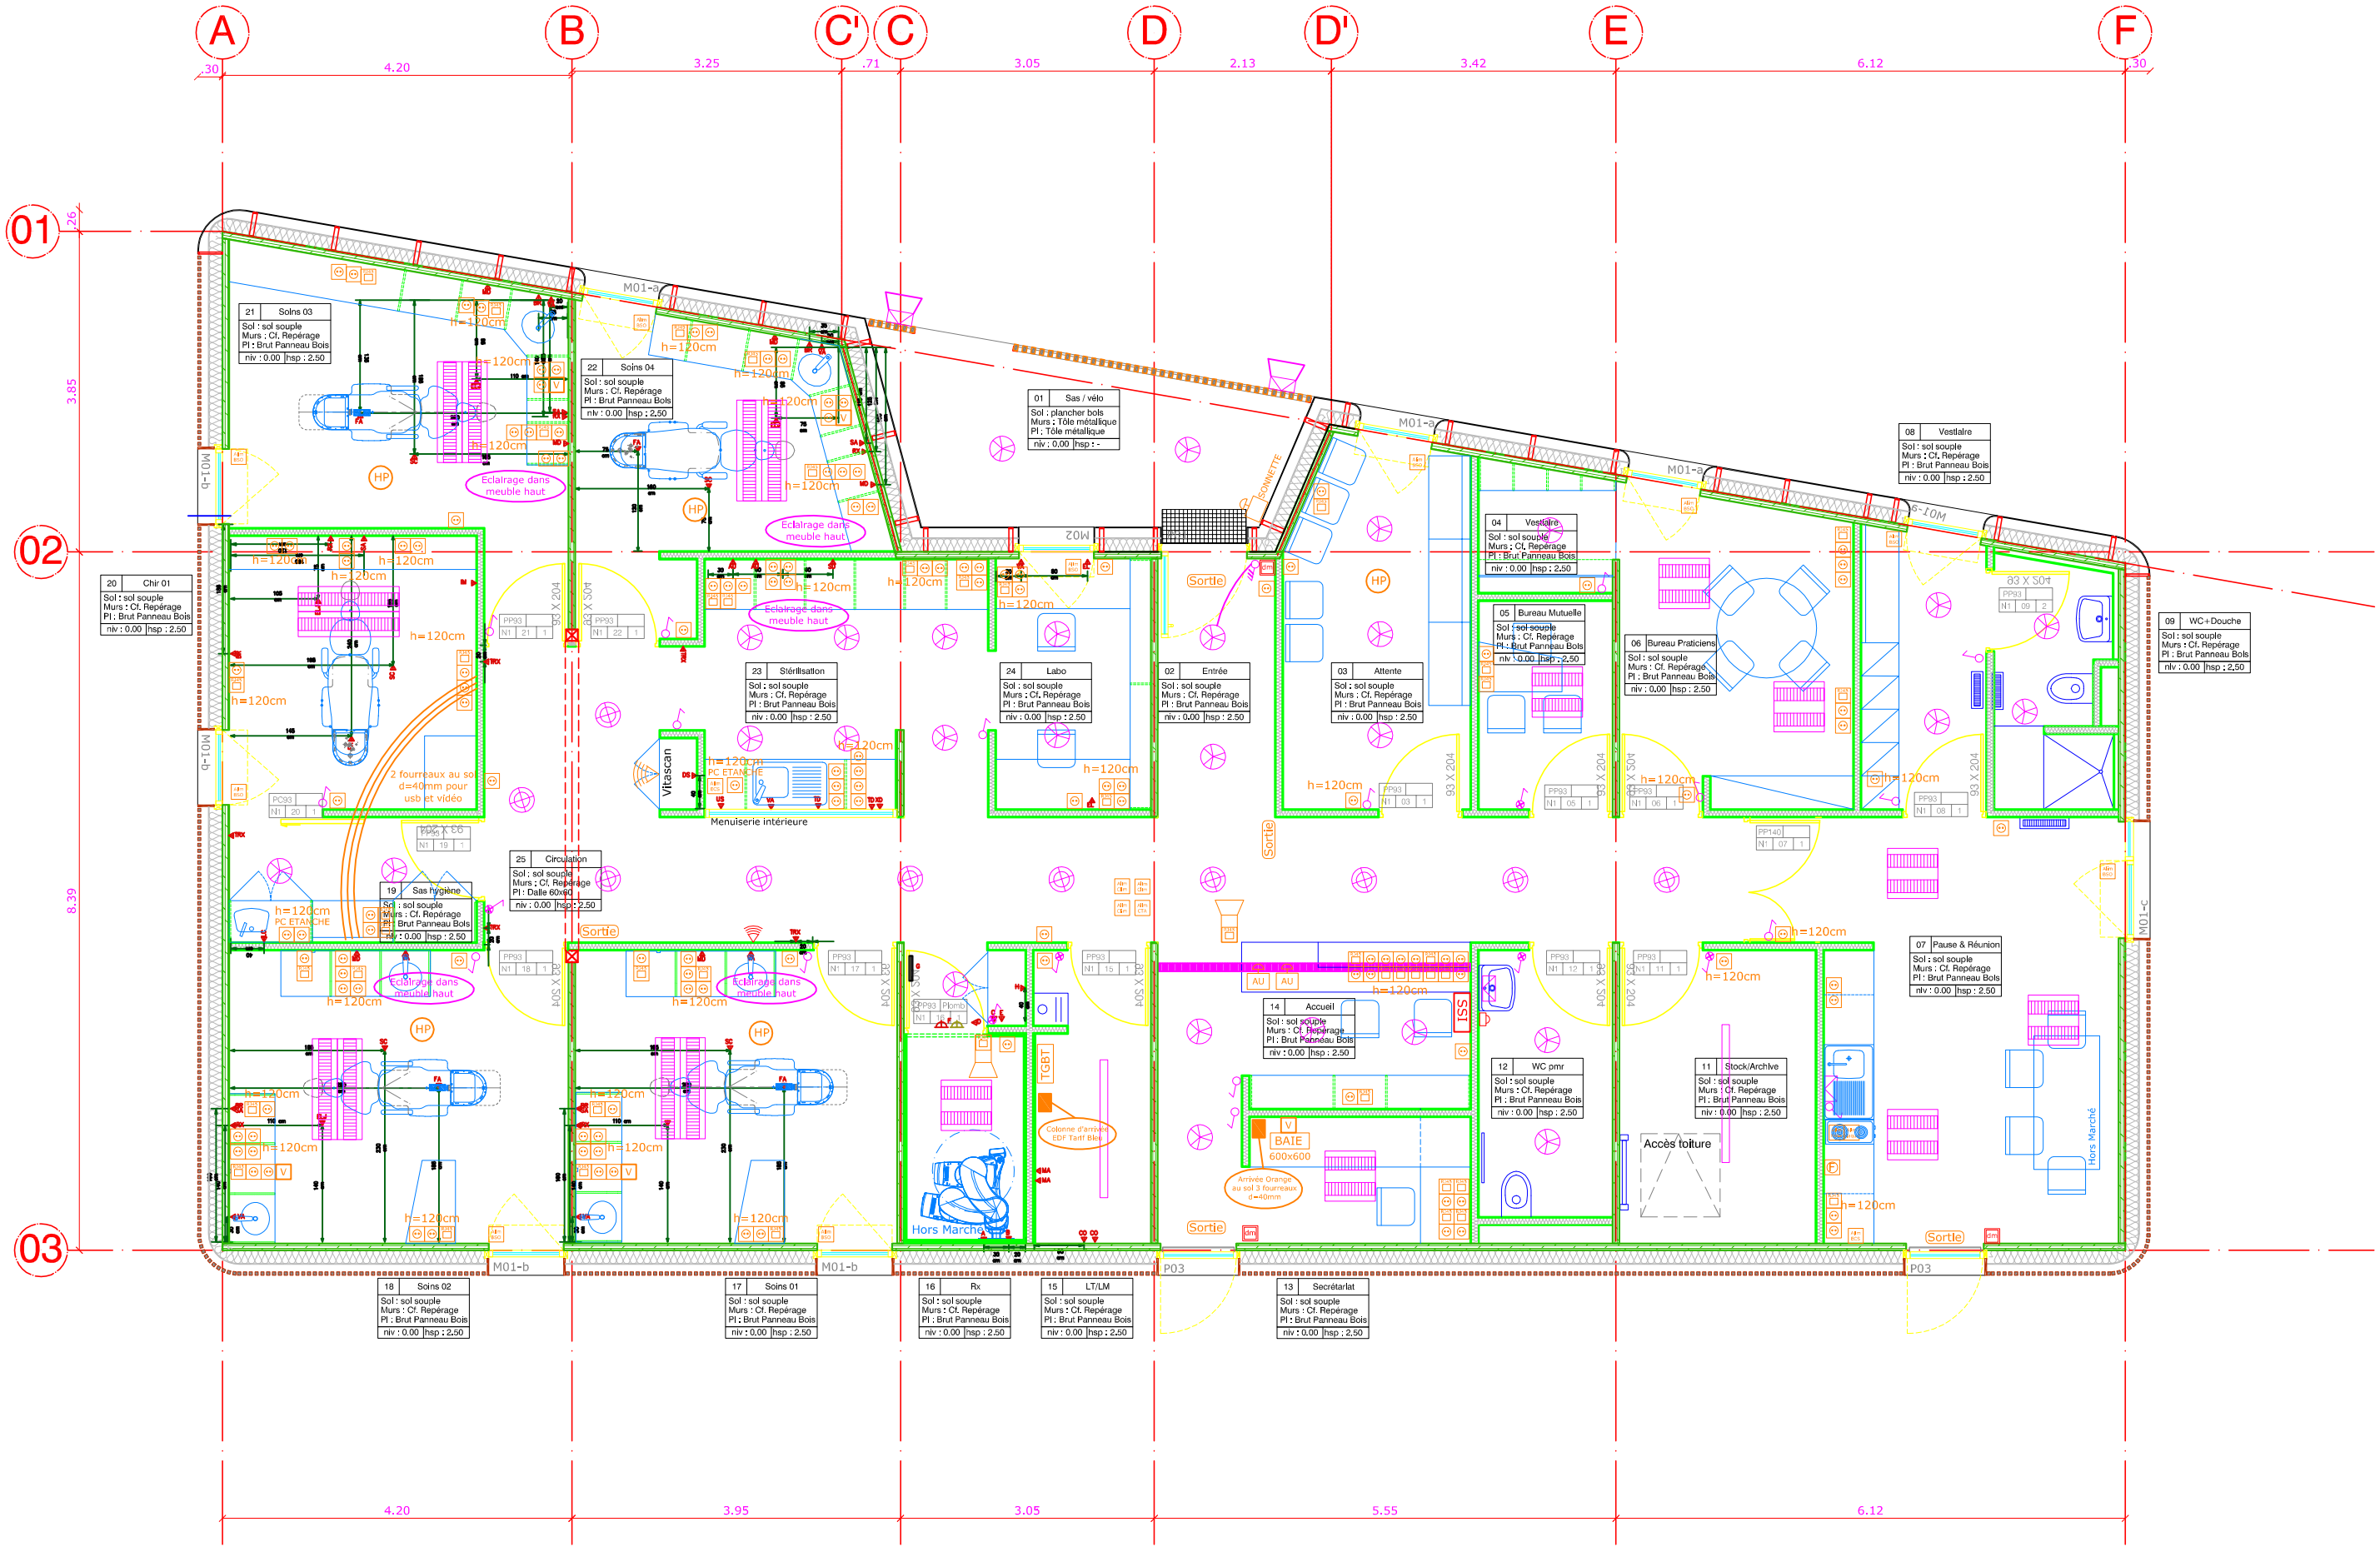

CONSTRUCTION D'UN CABINET DENTAIRE - BELLEY

GED Groupe Emile Dufour

Entreprise Lot ELECTRICITE
GED Rhône Alpes
29, rue Condorcet
38090 VAULX-MILIEU
Tel/Fax : 0474999825/26

IMPLANTATION ELECTRICITE

Fichier : CADRE-A3	Echelle : S.E.	Date plan : 22-11-2016	
Emetteur : G.E.D.		Date ind. :	
Phase	PRO	F	