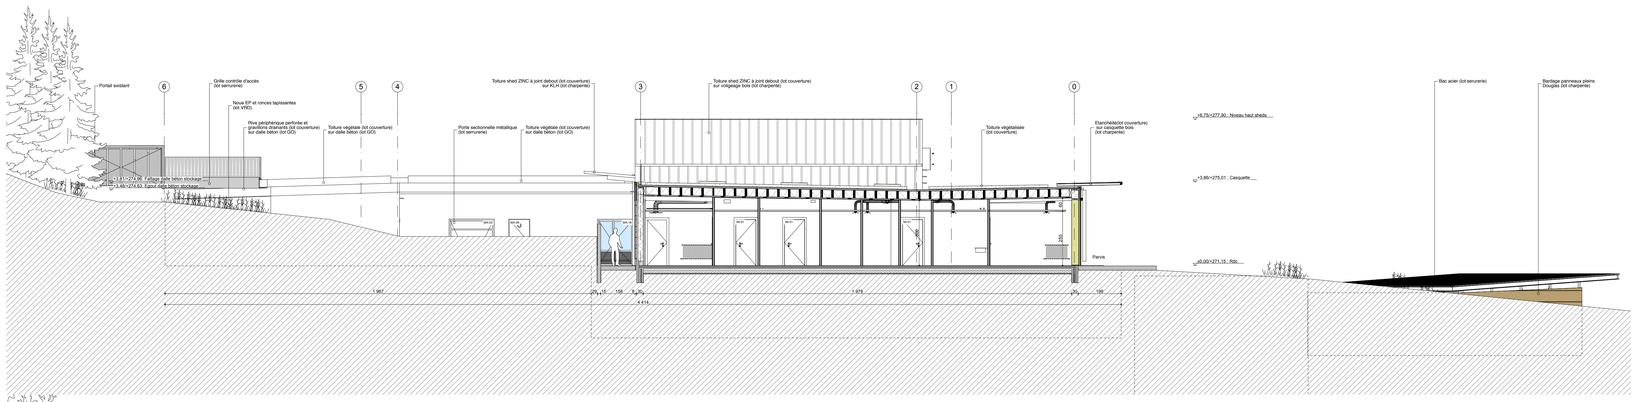

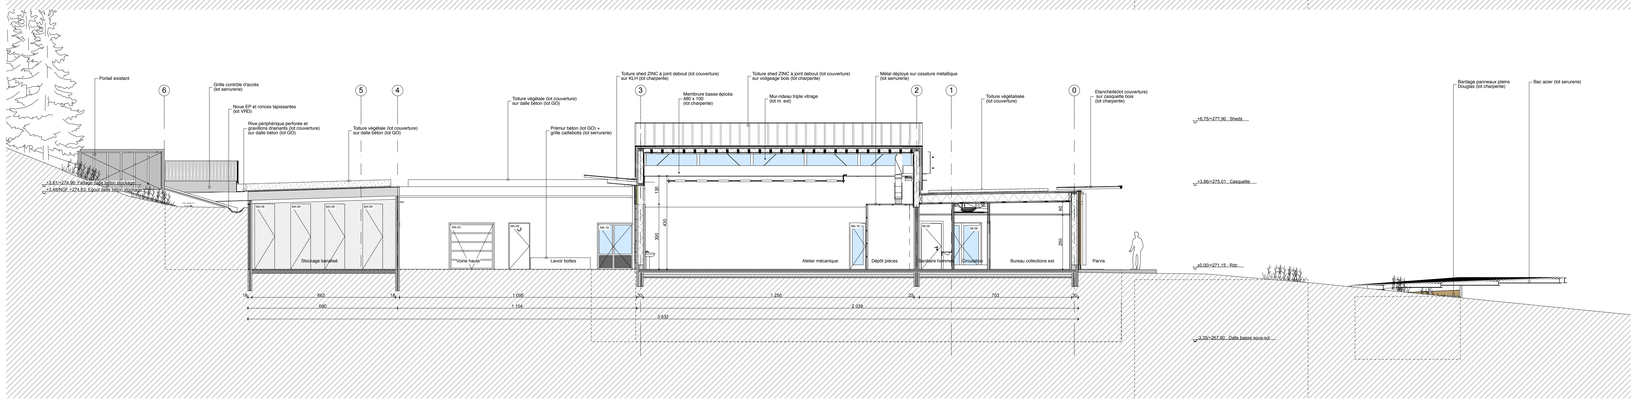

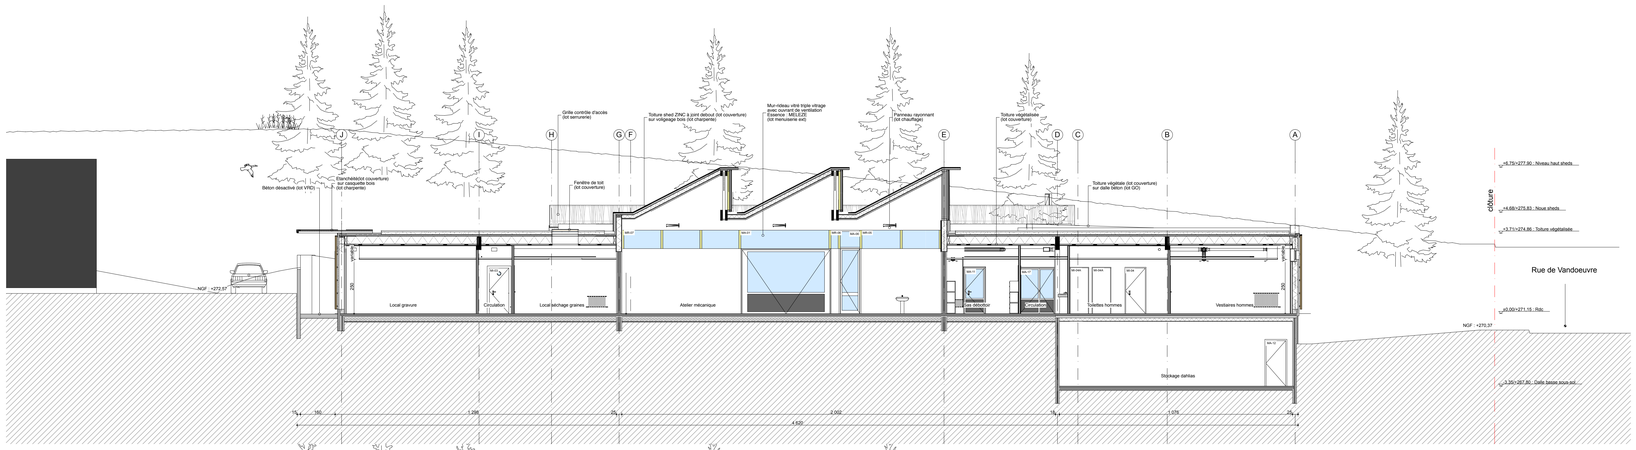

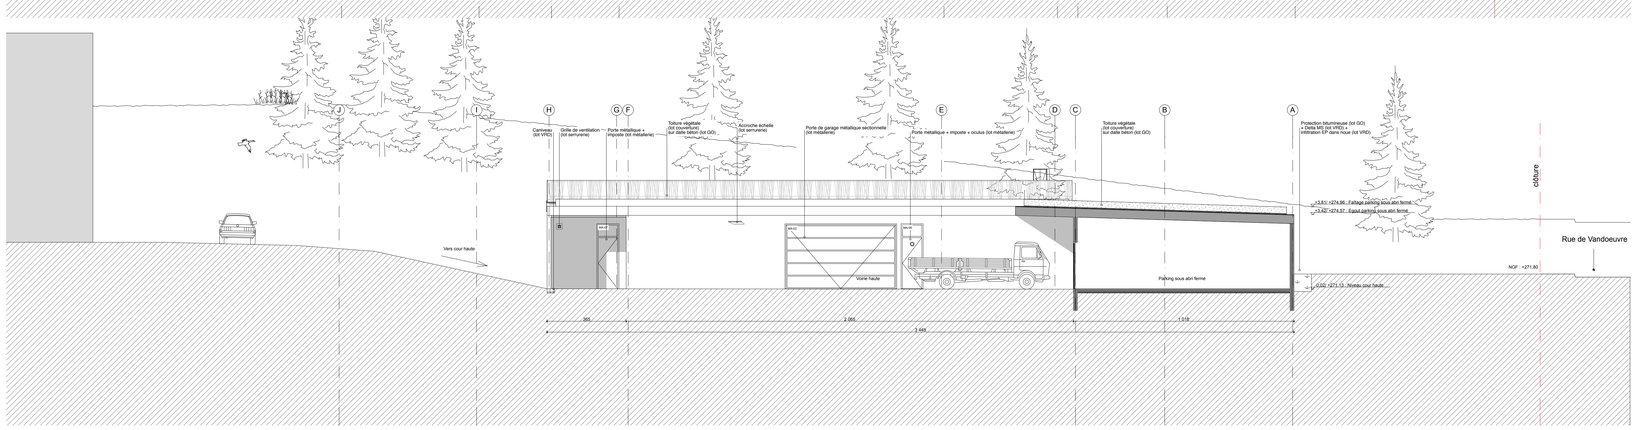

A coupe transversale sur bureaux

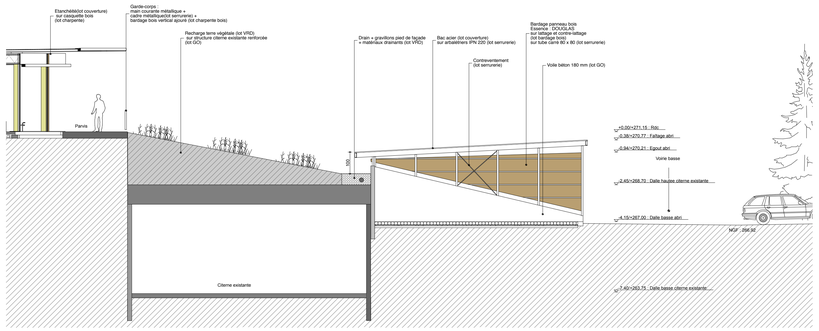

E coupe sur stockage couvert

B coupe transversale sur ateliers

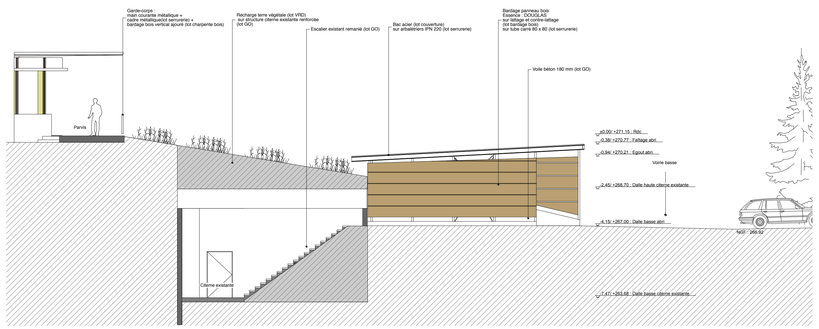

F coupe transversale

C coupe longitudinale

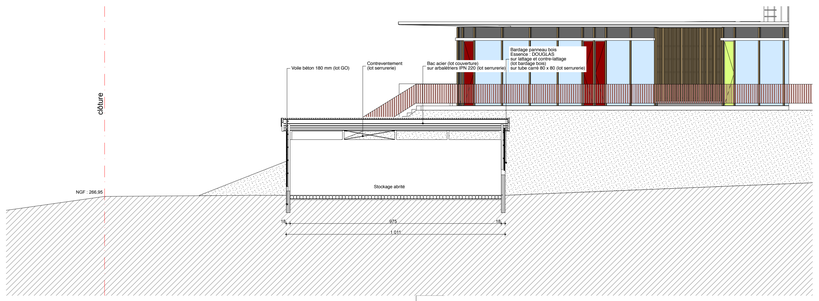

G Coupe longitudinale stockage couvert

D coupe sur cour et parking

Modifications

DÉMOLITION - RECONSTRUCTION DU BÂTIMENT TECHNIQUE DU JARDIN BOTANIQUE DU MONTET À VILLERS-LES-NANCY

MAÎTRE D'OUVRAGE	Bureau de Contrôle	ARCHITECTE mandataire	ARCHITECTE associé	BET Structure / VRD
Université de Lorraine Direction du patrimoine immobilier 34 cours Léopold CS 60039 54 052 Nancy cedex tél : 03 54 50 11 30	**APAVE** 3 rue de Luron BP 21050 54 522 Laxou cedex tél : 03 83 98 38 50 fax : 03 83 98 46 10 ctc.nancy@apave.com	**Agence Mil Lieux** 22 rue E. Chatrian 54 000 Nancy tél : 03 83 28 66 03 fax : 03 83 28 87 66 m.auger@mil-lieux.fr	**KL architectes** 76 rue Bergery 57 050 Metz S.L.P. tél : 03 87 30 05 87 fax : 03 87 30 18 66 agence@kl-architectes.fr	**Omnitech** 7 chemin de la Moselle 57 160 Scy Chazelles tél : 03 87 18 11 40 fax : 03 87 18 19 37 bellomontech@wanadoo.fr
MAÎTRE D'OUVRAGE DELEGUE	**CSPS**	**BET génie thermique**	**BET génie électrique**	
Communauté Urbaine du Grand Nancy Service Patrimoine 22 / 24 Viaduc Kennedy 54 035 Nancy cedex tél : 03 83 91 83 54 fax : 03 83 91 84 08	**BECS** tél : 03 87 80 56 95 fax : 03 26 65 61 92 catherine.lemen@becs.fr	**ENERGICO** 49 rue de la Liberté 68 200 Pfastatt tél : 03 89 42 09 73 fax : 03 89 43 98 63 energico@wanadoo.fr	**ENEBAT** 11 rue Lieutenant Bidaux BP16-90700 Châtenois-les-Forges tél : 03 84 29 71 71 fax : 03 84 29 43 44 enebat90@wanadoo.fr	

COUPES

DCE

Architecte	21/01/2014	Ech :1:100 Centimètres NGF : IGN 1969 altitudes normales		Indice

ARCHI-07