


PROPRIETE DE Mr. BRUNO BERNARD

Section N°74
Parcelle N°84

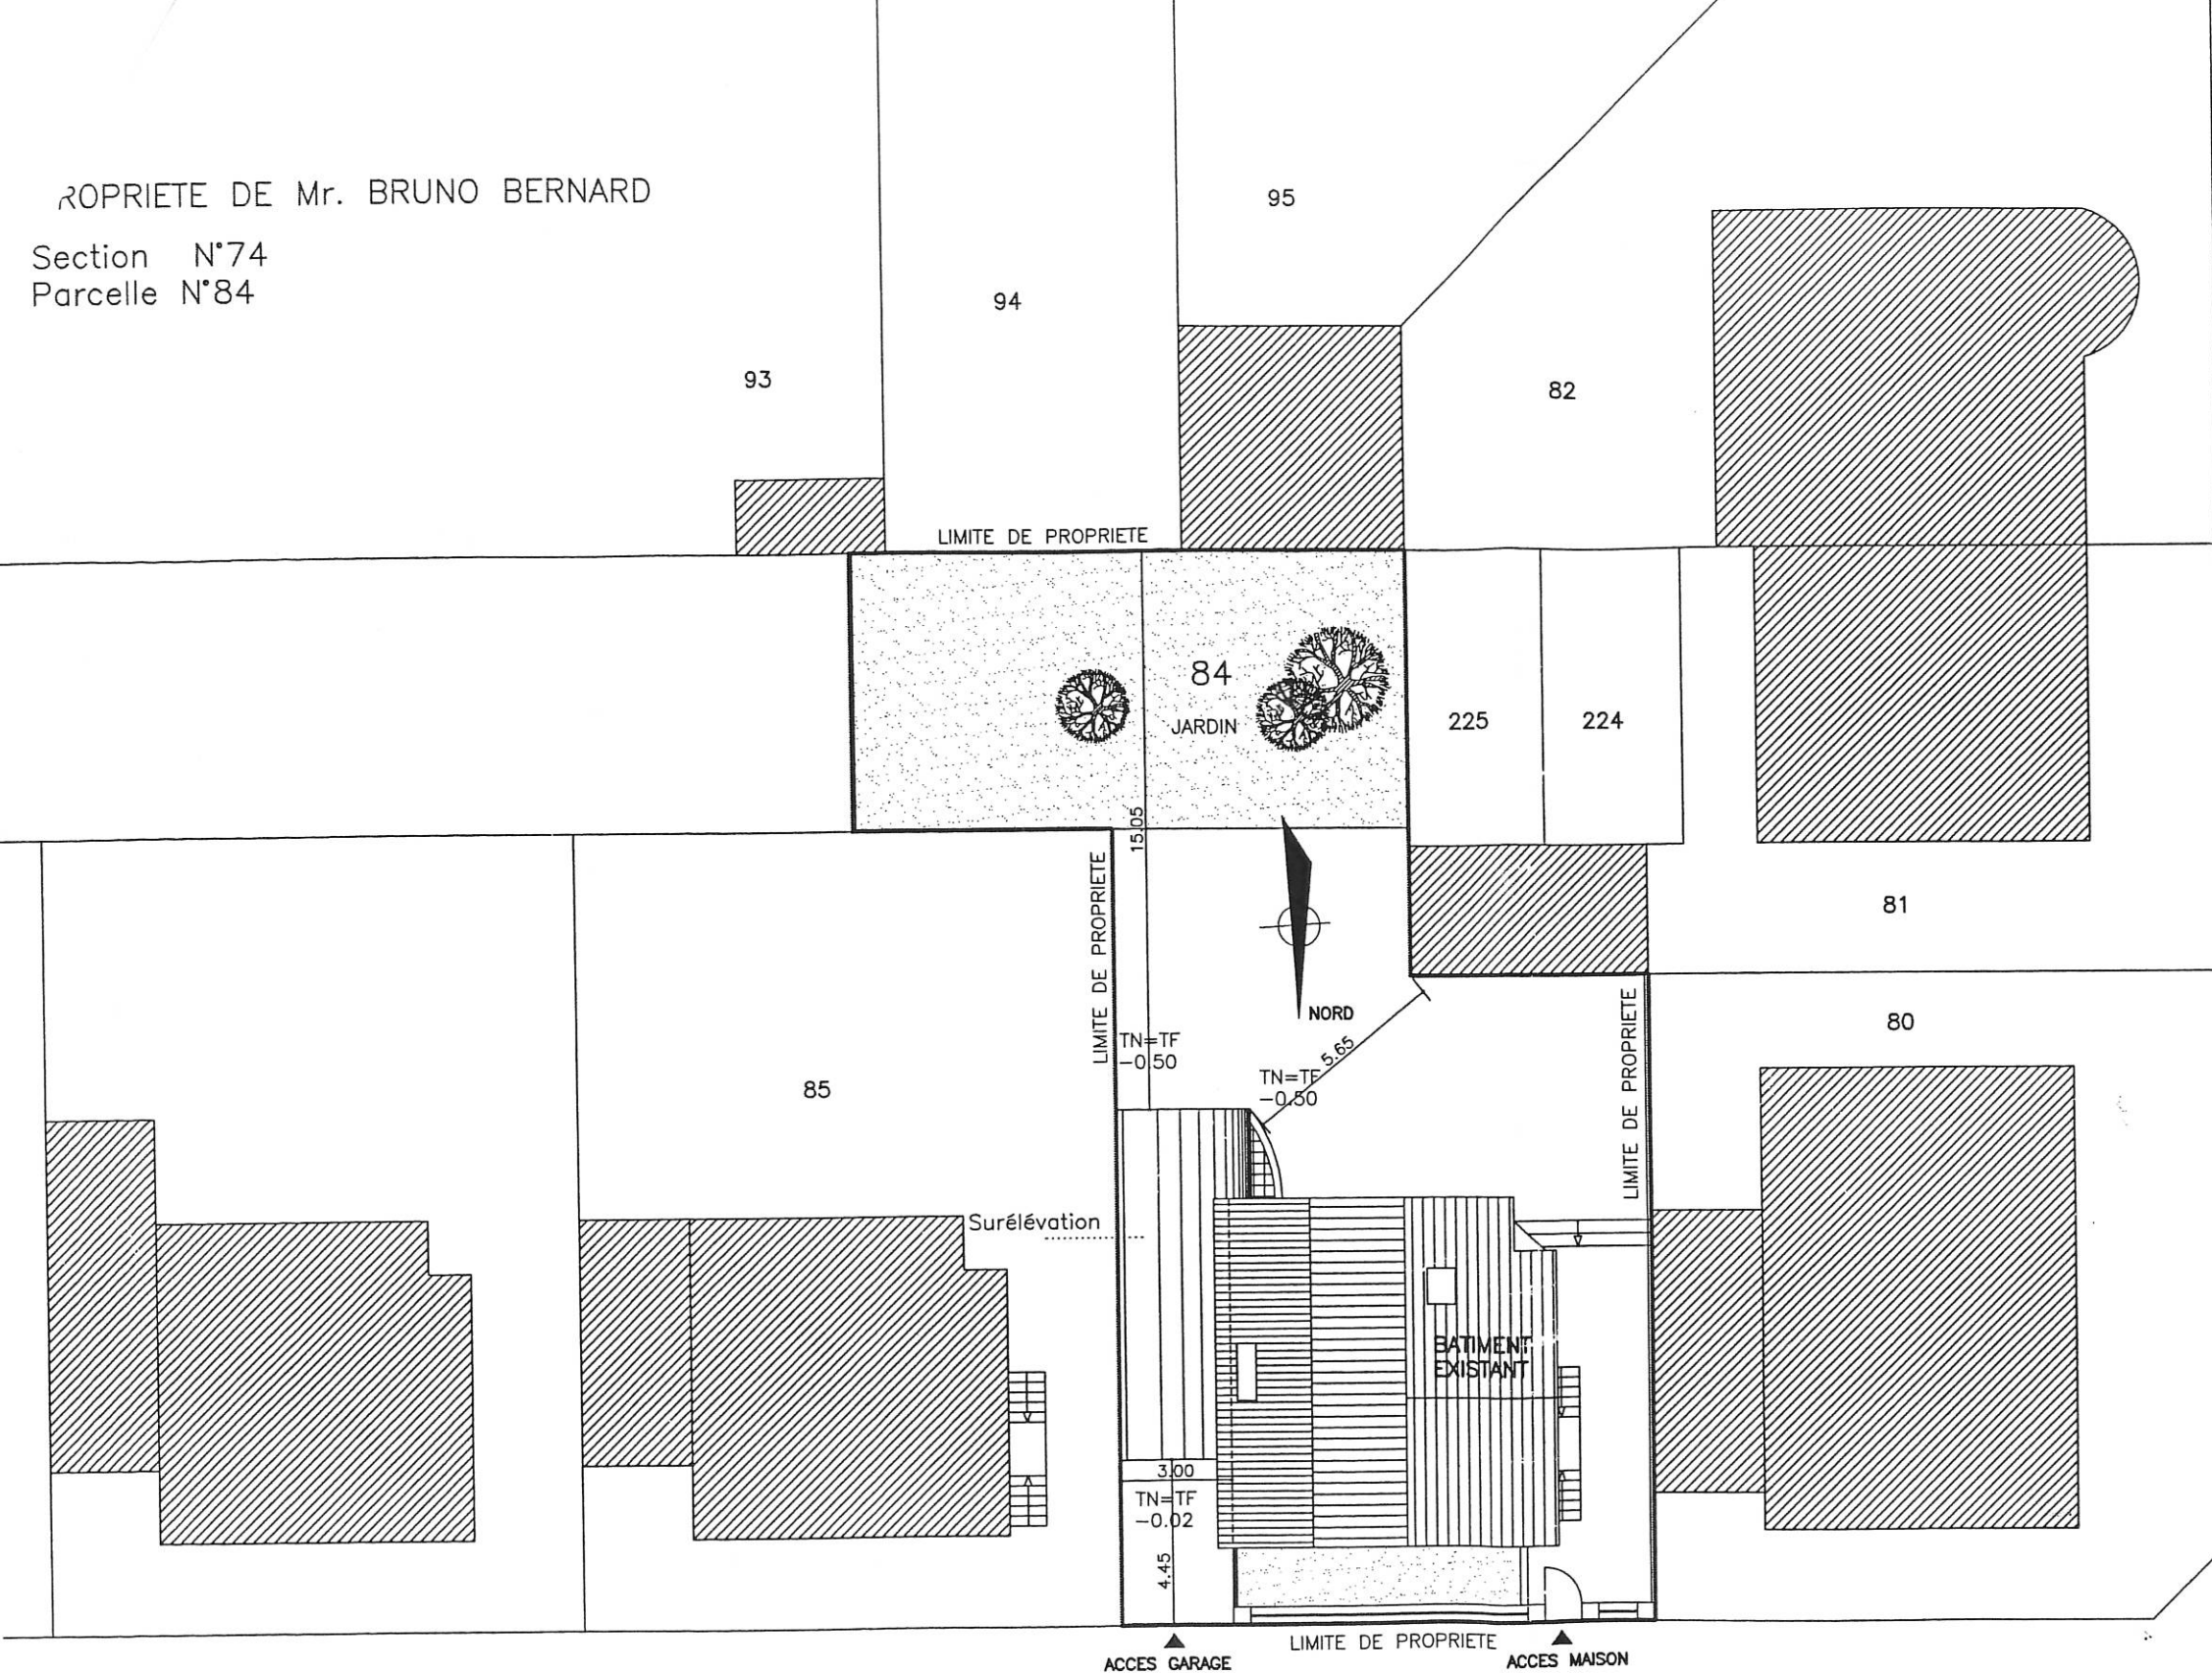

RUE SAINTE JEAN

PLAN DE MASSE 1/200

NOTA:
LES RESEAUX:
EAU- EU- EP- ELEC.- GAZ - PTT SONT EXISTANTE

PROJET