


Plan Etage échelle : 1/100^{ème}

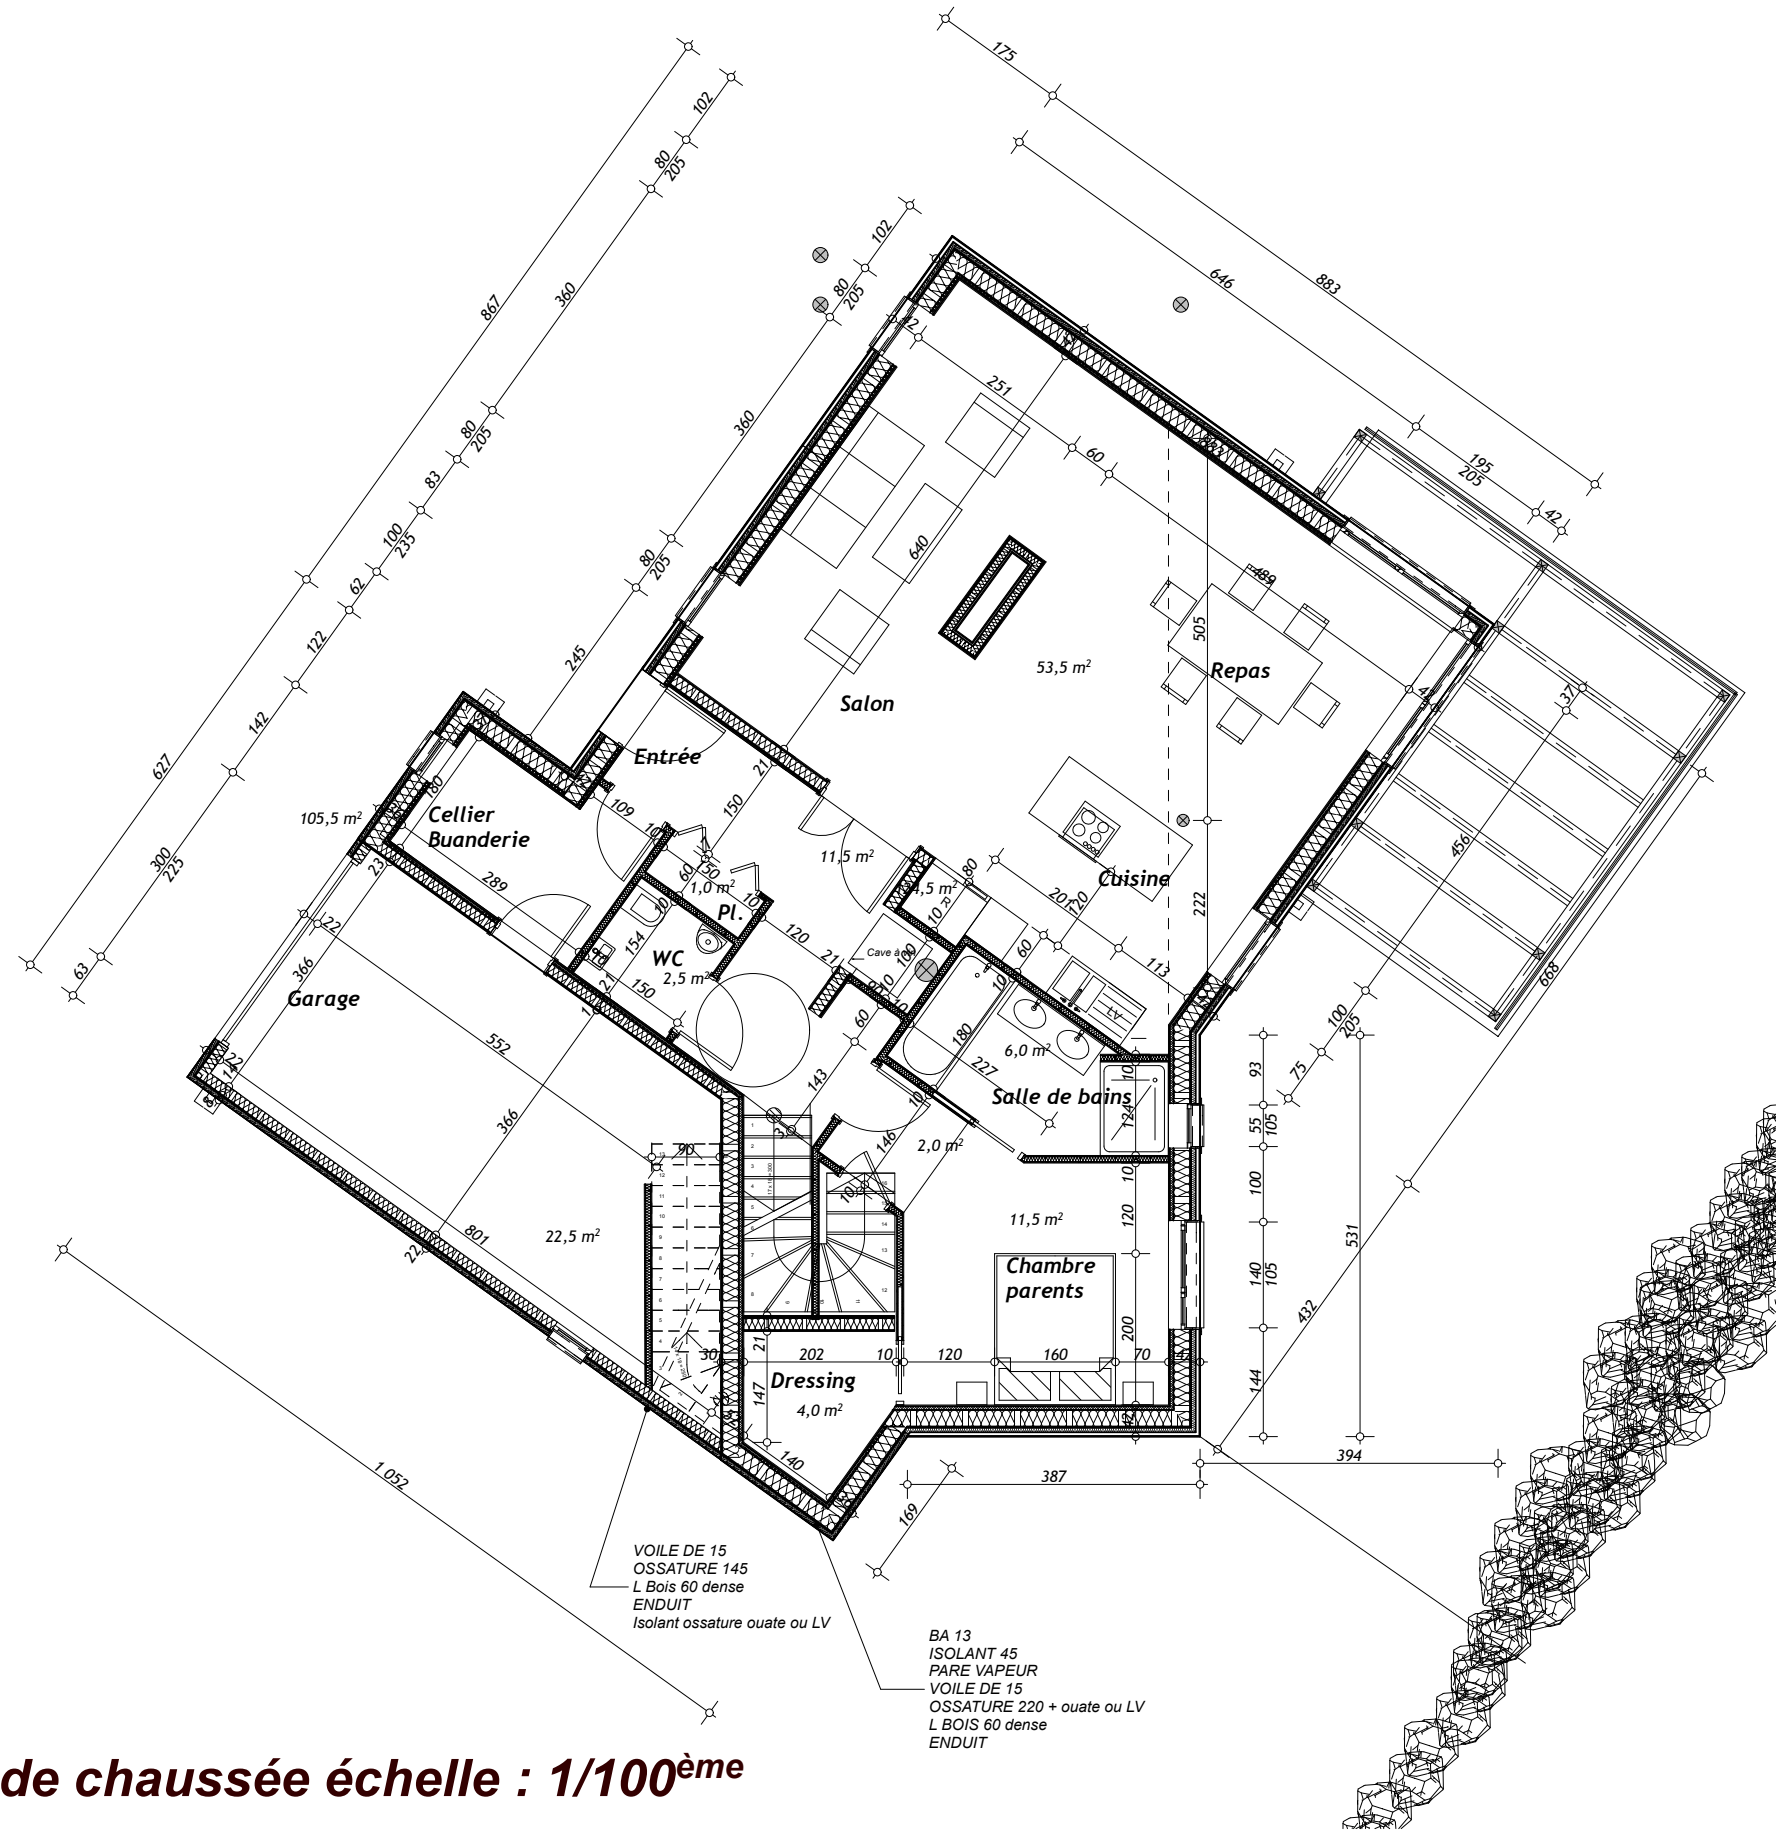

Plan Rez de chaussée échelle : 1/100^{ème}

Monsieur et Madame Sonet
 Construction d'une maison d'habitation
 1, rue Côte du Paradis 88 130 Brantigny
 Section AA Parcelle n° 157 – 164 – 167 d'une surface de 879 m²



DOSSIER DE PERMIS DE CONSTRUIRE

PCMI

Atelier d'Architecture Siettel Votano 16 Février 2014