



Coupe BB

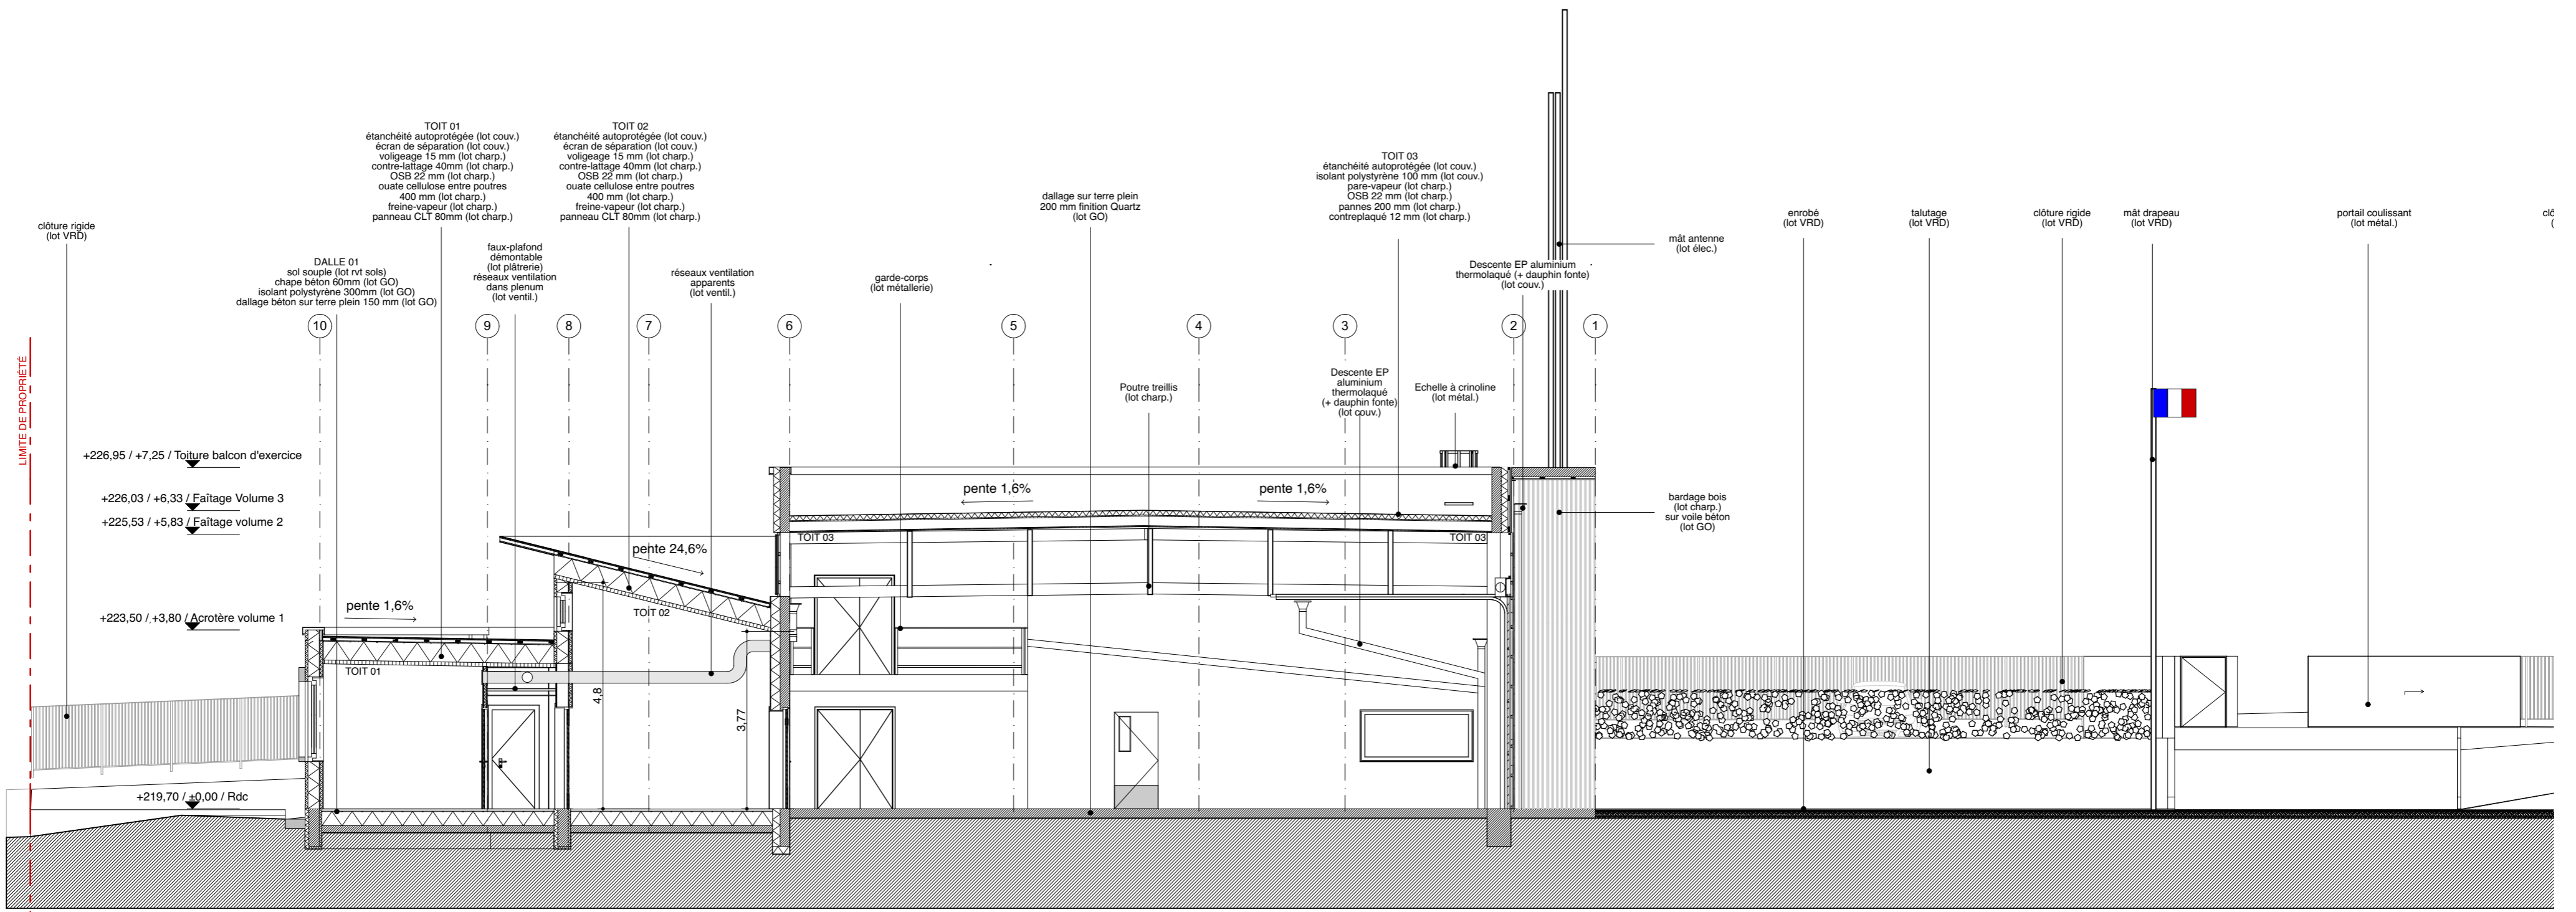

Coupe AA

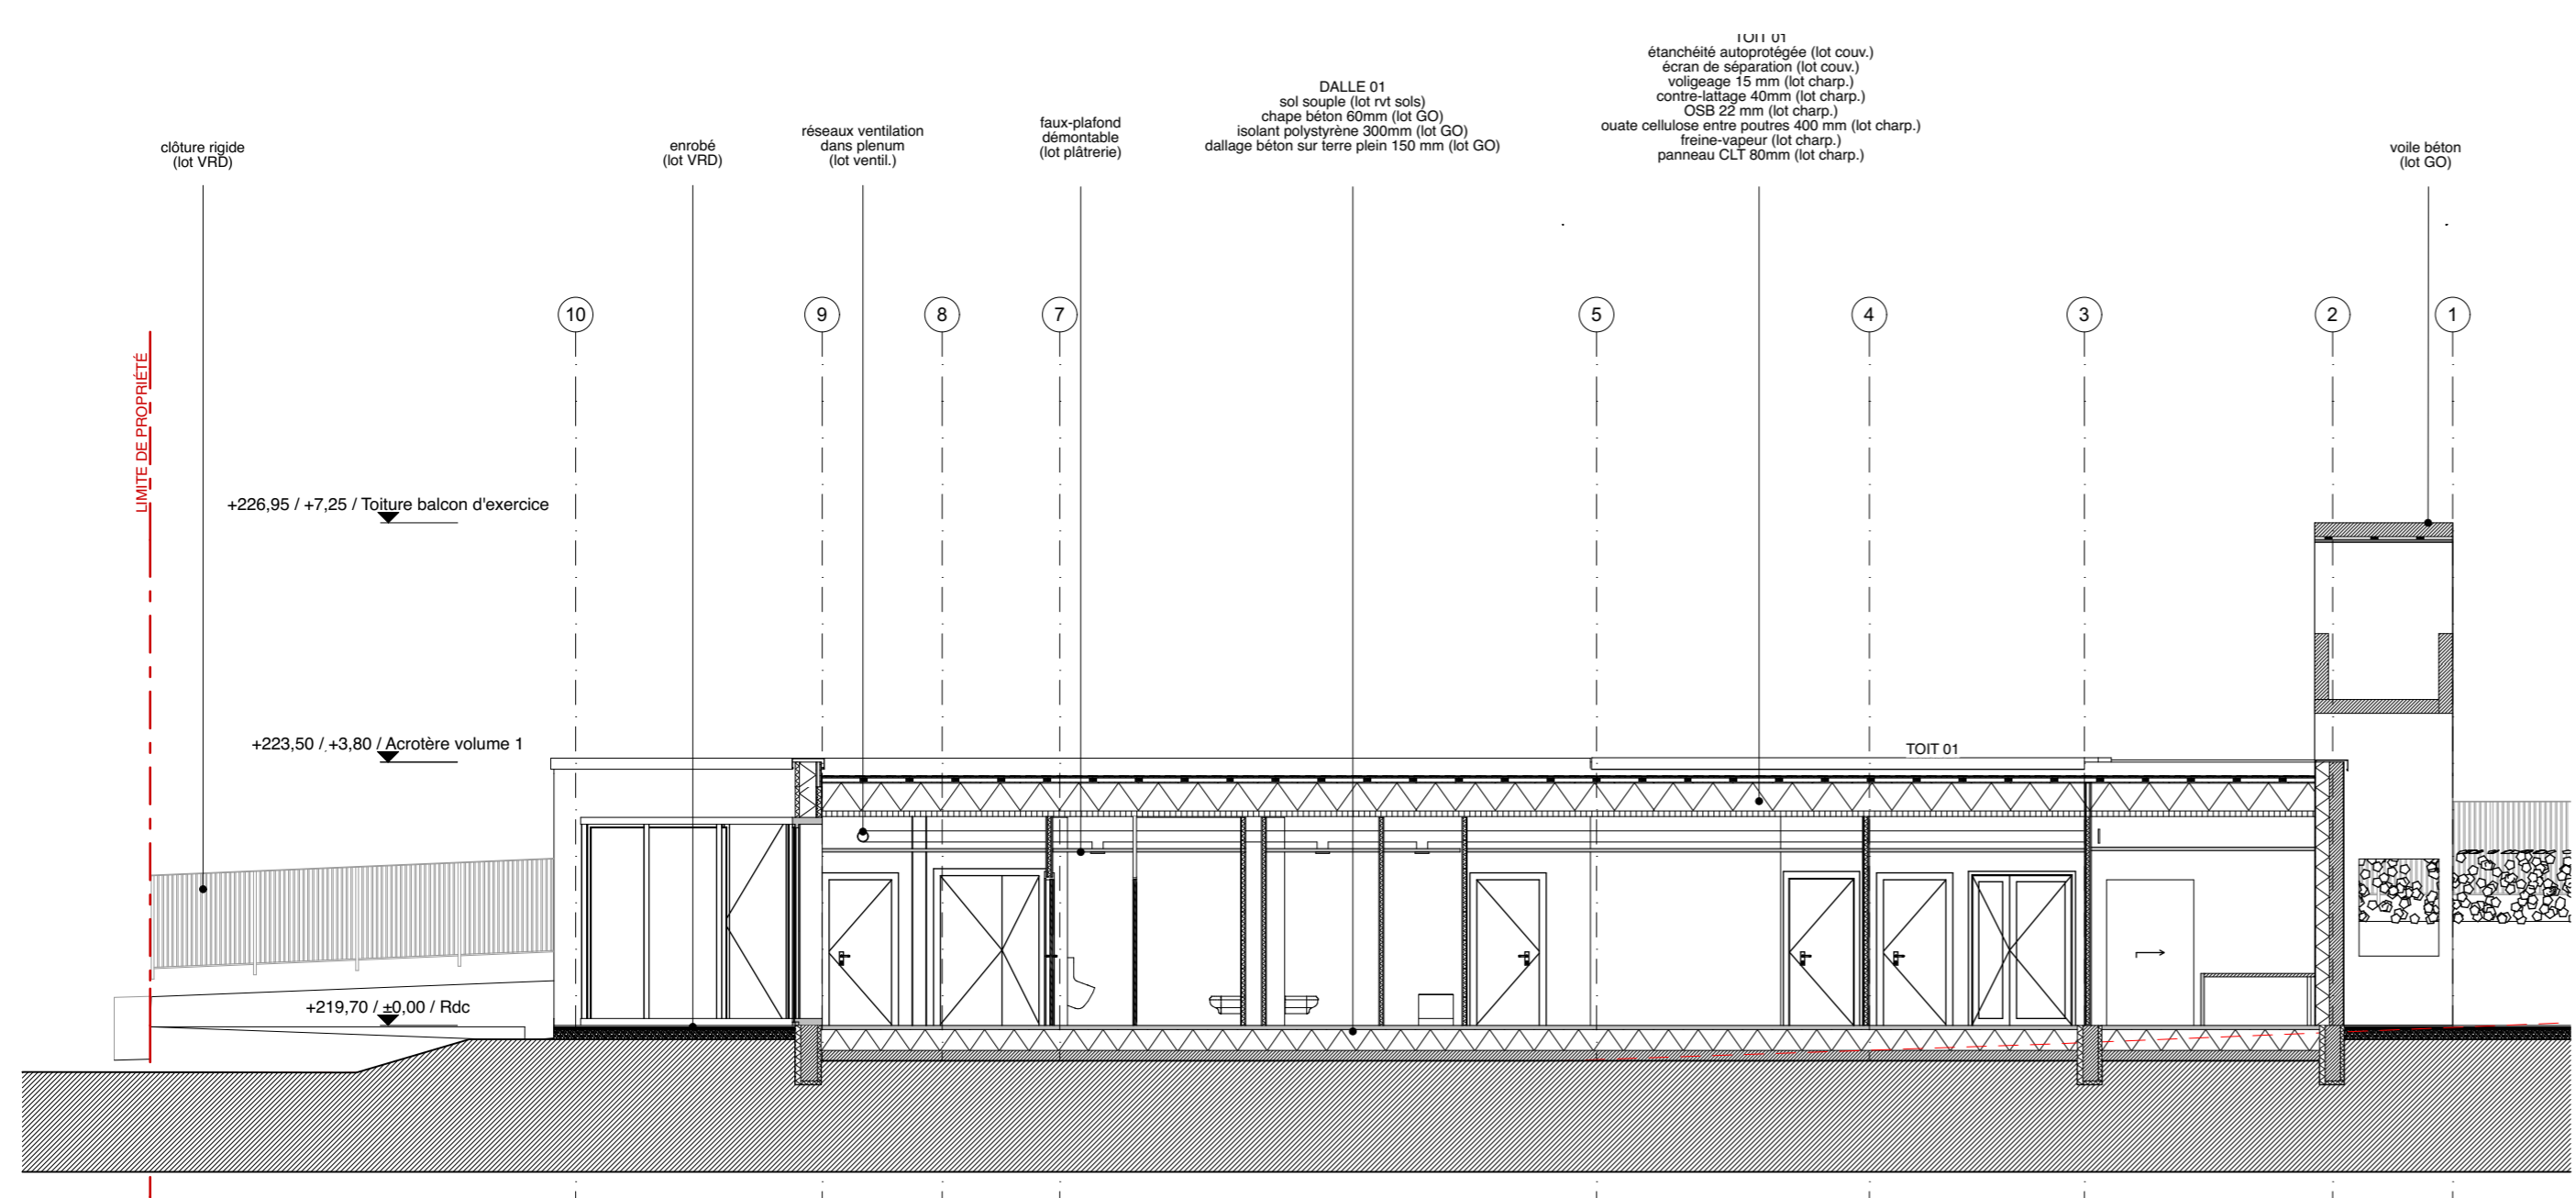

Coupe CC

**Modifications**

**Construction du centre de secours de Dieulouard  
SDIS 54**

MAÎTRE D'OUVRAGE	Bureau de Contrôle	CSPS	ARCHITECTE	BET Structure / VRD	BET FLUIDES
SDIS 54 27 A rue du Cardinal Mathieu 54043 Nancy tél : 03 83 41 18 00 fax : 03 83 41 18 59 contact@sdis54.fr	QUALICONSULT 4 allée de Vincennes 54500 Vandœuvre-lès-Nancy tél : 03 83 93 59 80 fax : 03 83 93 59 81 alexandre.mauvais@qualic onsult.fr	QUALICONSULT 4 allée de Vincennes 54500 Vandœuvre-lès-Nancy tél : 03 83 93 59 80 fax : 03 83 93 59 81 thomas.delorme@qualic onsult.fr	MIL LIEUX 22 rue E. Chatrian 54 000 Nancy tél : 03 83 28 82 03 fax : 03 83 28 87 66 contact@mil-lieux.fr	OMNITECH 7 Chemin de la Moselle 57 180 Sisy Chazelles tél : 03 87 18 11 40 fax : 03 87 18 19 37 betomnitech@wanadoo.fr	LOUVET 15 avenue de la Gamelle BP 684 54000 Nancy tél : 03 83 28 85 85 fax : 03 83 27 67 10 betlouvett@wanadoo.fr

**Coupes** **DCE**

Architecte	23/06/2015	Ech.: 1:100 mètres	A1 V	<b>ARCHI-2-1</b>	Indice
------------	------------	-----------------------	------	------------------	--------