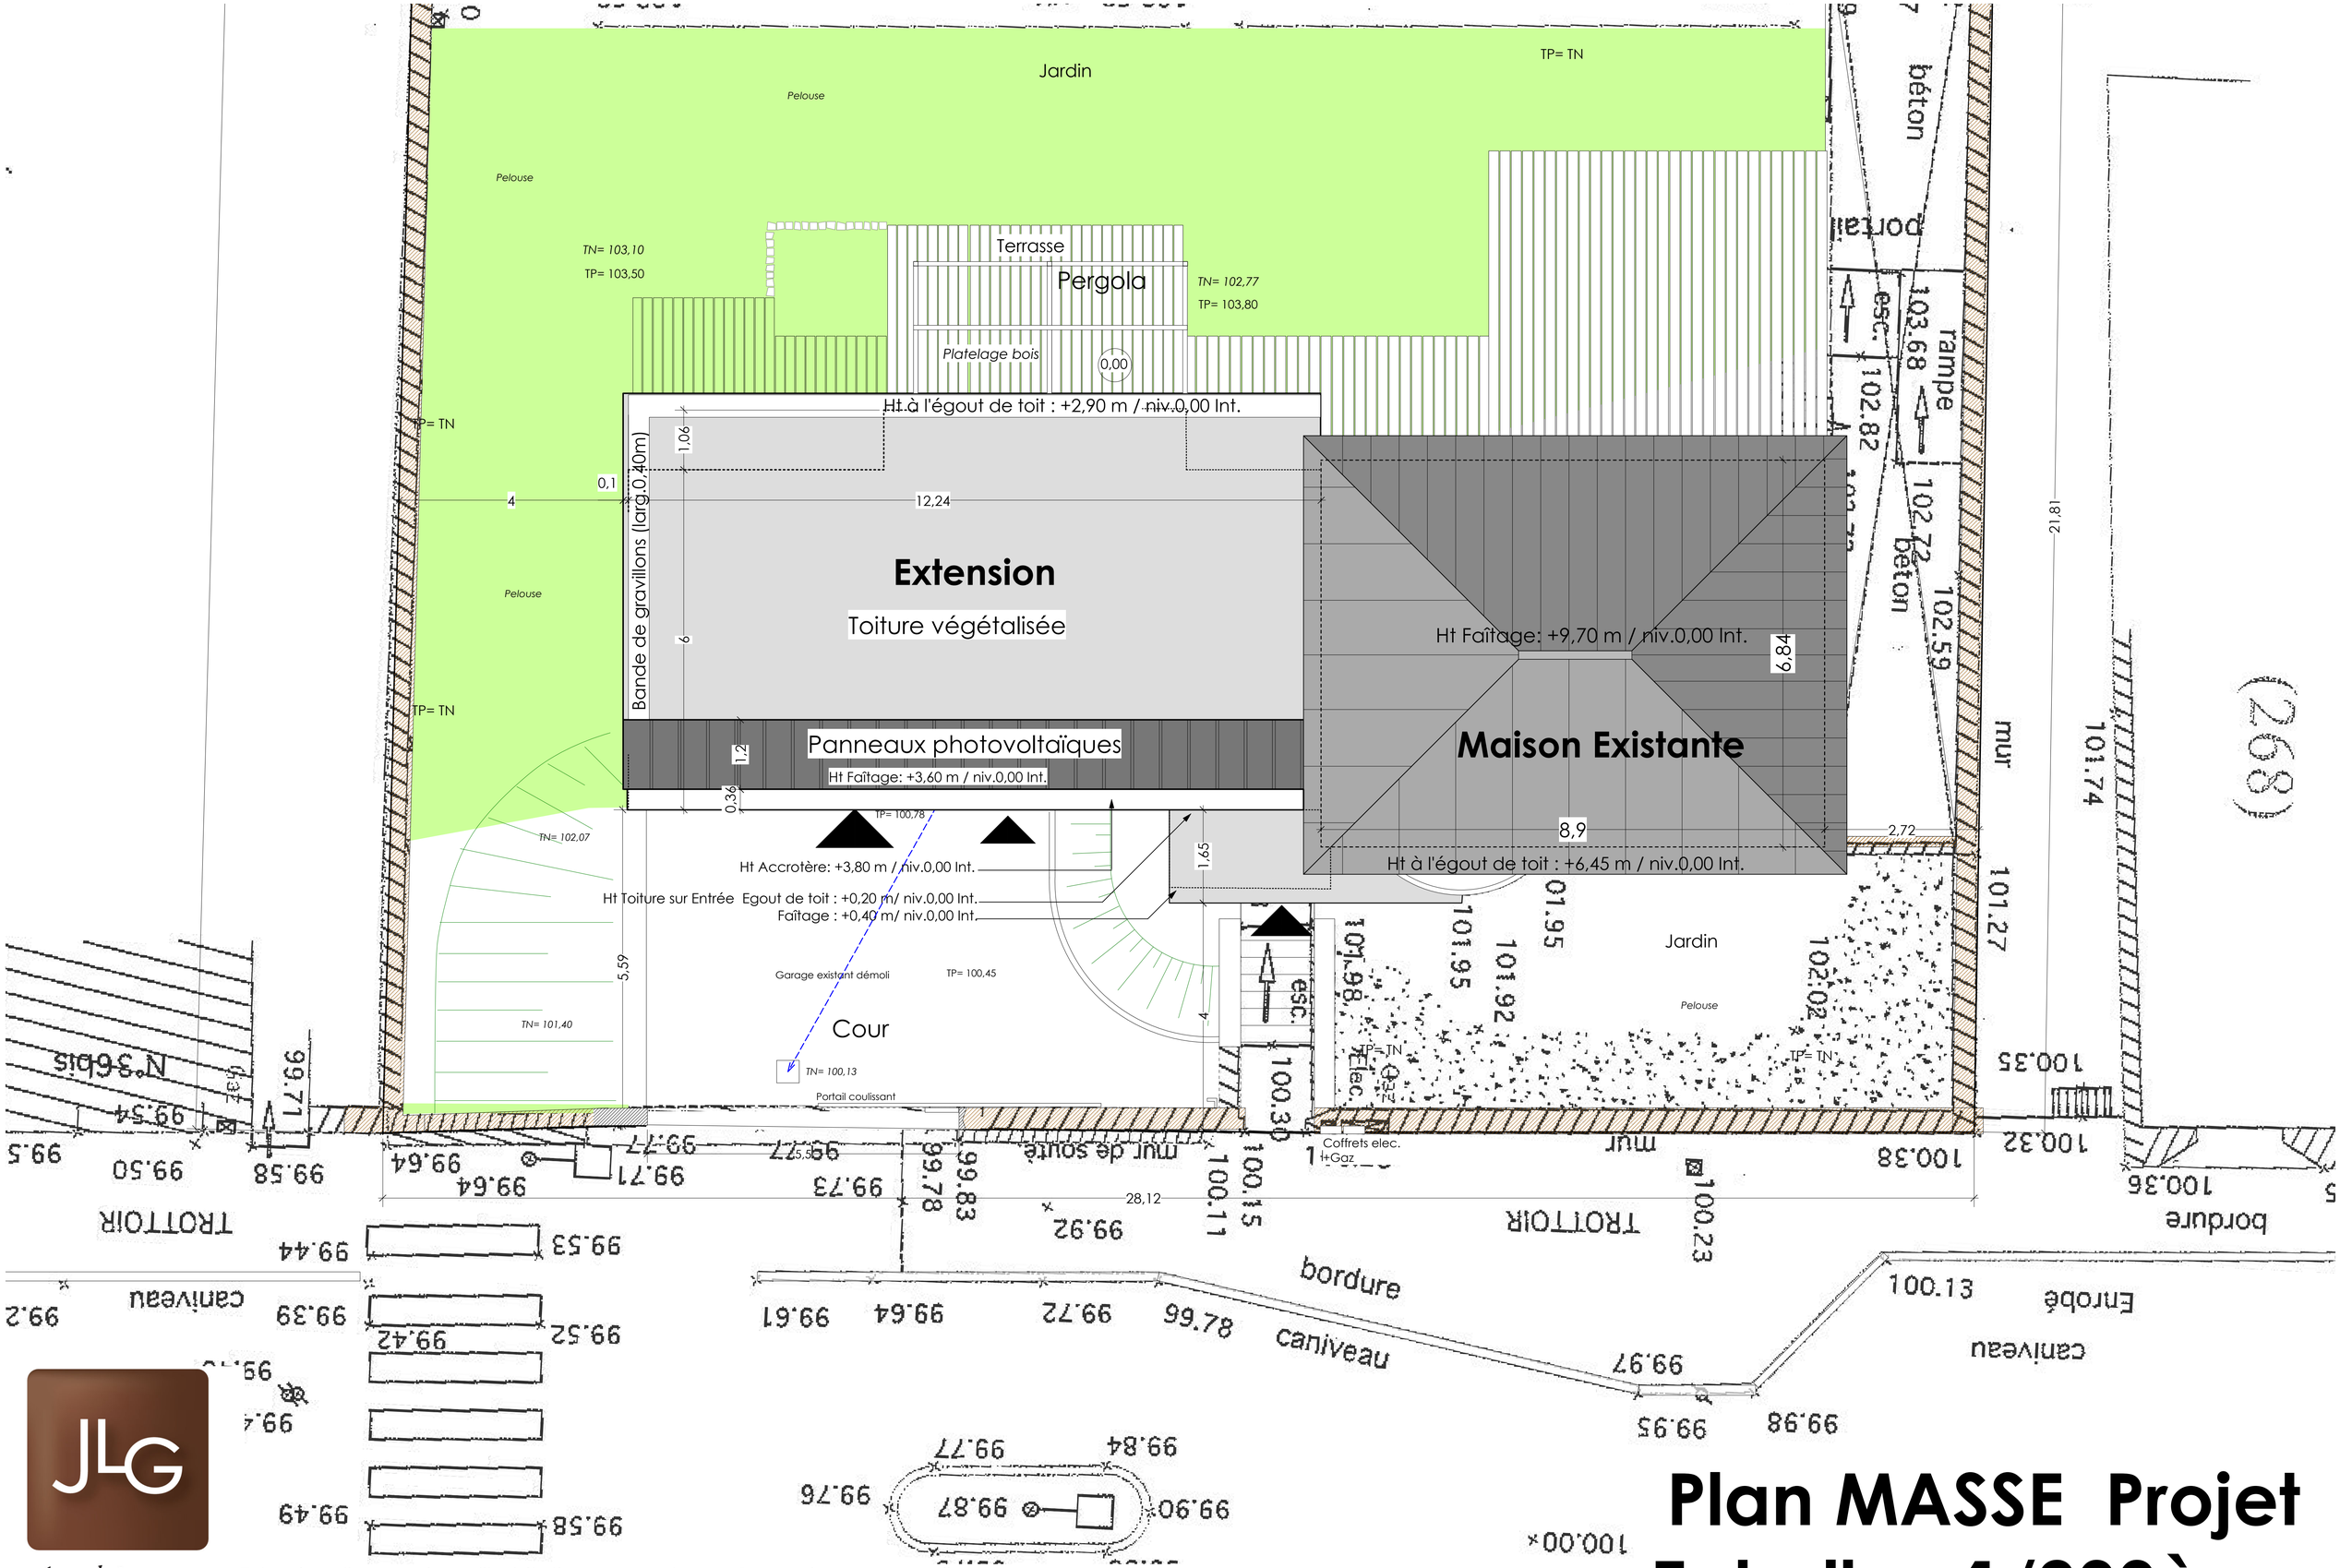

Plan MASSE Projet
Echelle : 1/200ème

Architecte

Extension d'une maison d'habitation - - Mr et Mme Bernard Ars sur Moselle
Agence Jean-Luc Gérard Architecte - 17, Place des Vosges 88000 EPINAL Tel 03 29 29 08 88 Fax 03 29 29 08 80