


Ⓐ

Limite de propriété

Ⓐ

Limite de propriété

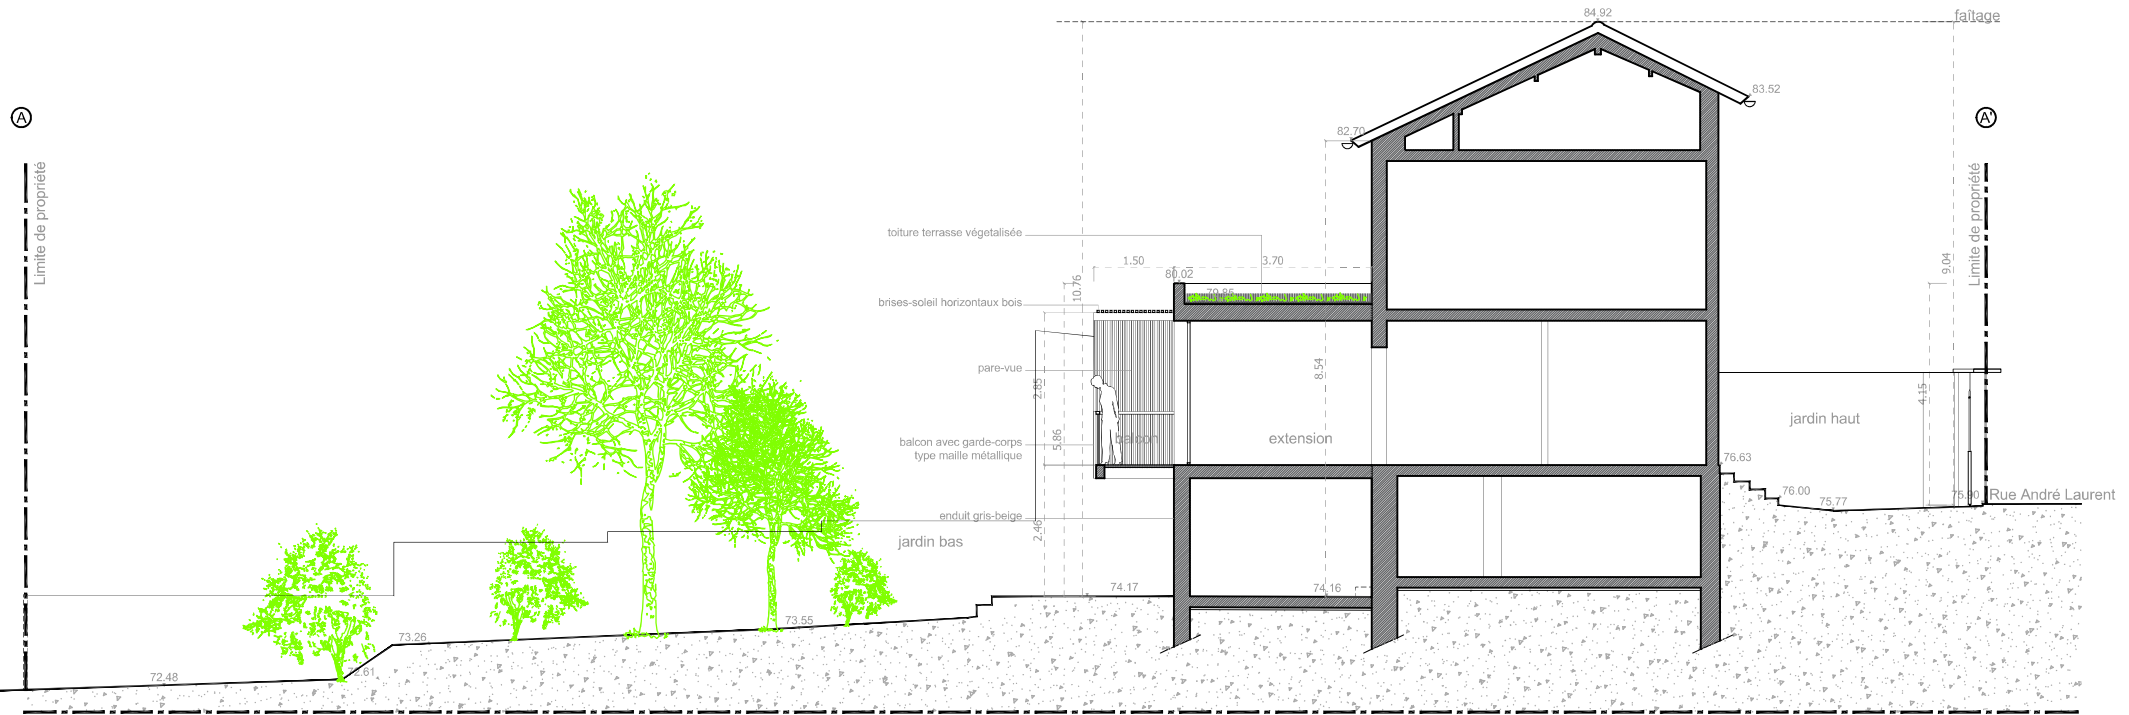

Ligne de comparaison à l'altimétrie Z=72,00m NGF - altitudes rattachées au système altimétrique NFG - IGN 69 altitudes normales



Projet:
Extension et réhabilitation d'une maison individuelle à
Fontenay-sous-bois

Maître d'ouvrage:

Dessin:
Coupe sur terrain

Architecte :
CLAPP Architectes
53, rue Brillat-Savarin
75013 PARIS

Ech.
1/100e

A3

DCE

Date imp 15/10/2017