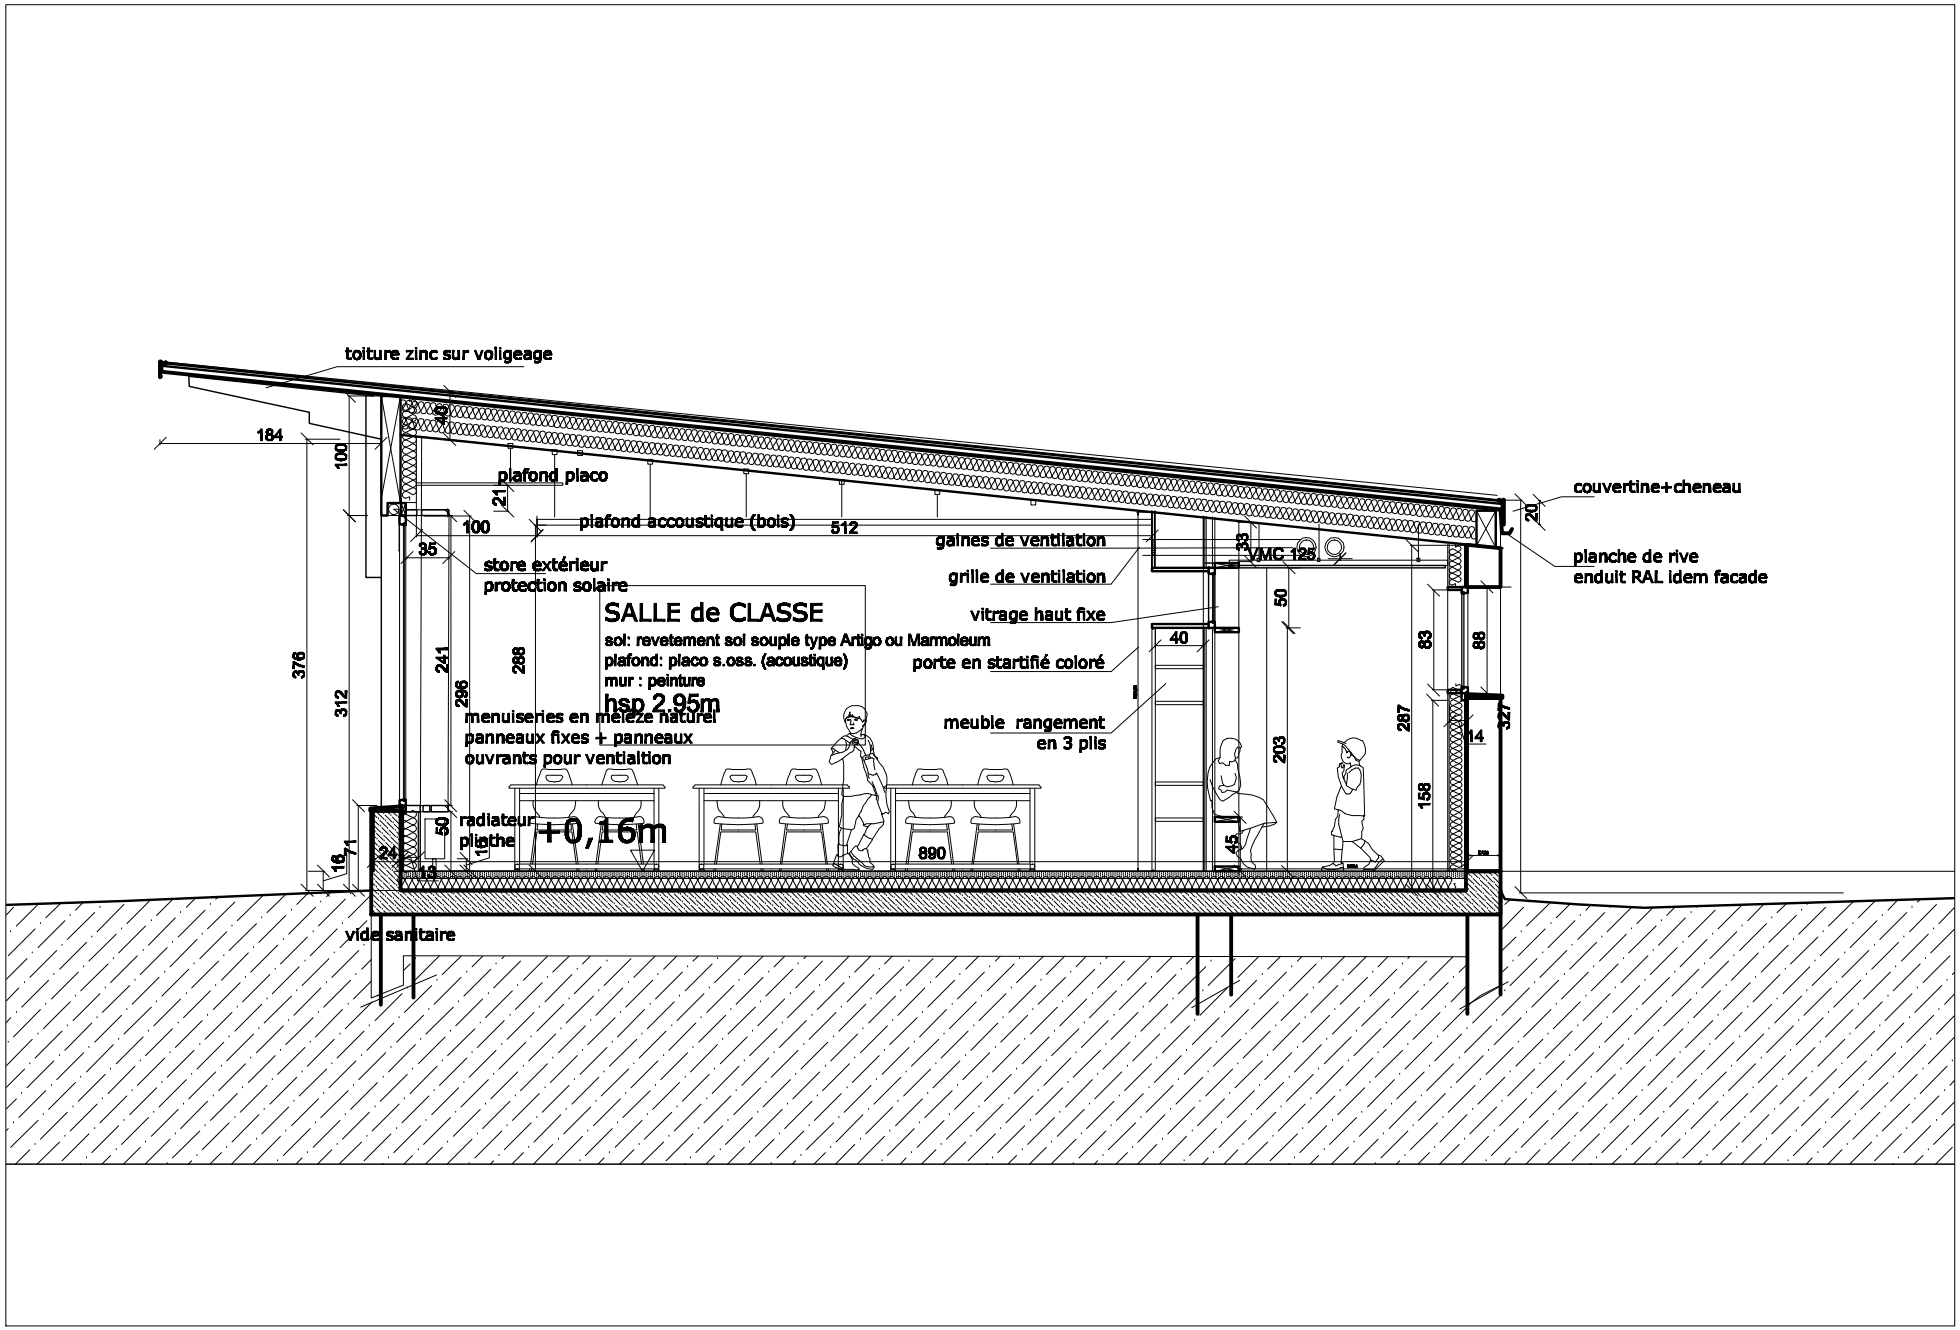
toiture zinc sur voligeage
184
100
40
plafond placo
21
100
plafond accoustique (bois)
512
35
store extérieur
protection solaire
gaines de ventilation
grille de ventilation
33
VMC 125
50
vitrage haut fixe
40
porte en startifié coloré
meuble rangement
en 3 plis
SALLE de CLASSE
sol: revetement sol souple type Artigo ou Marmoleum
plafond: placo s.oss. (acoustique)
mur : peinture
hsp 2,95m
menuiseries en mélèze naturel
panneaux fixes + panneaux
ouvrants pour ventialtion
376
312
241
296
288
50
radiateur
plinthe
+0,16m
71
24
18
13
11
890
45
203
287
158
83
88
14
327
20
couvertine+cheneau
planche de rive
enduit RAL idem facade
vide sanitaire