DP3

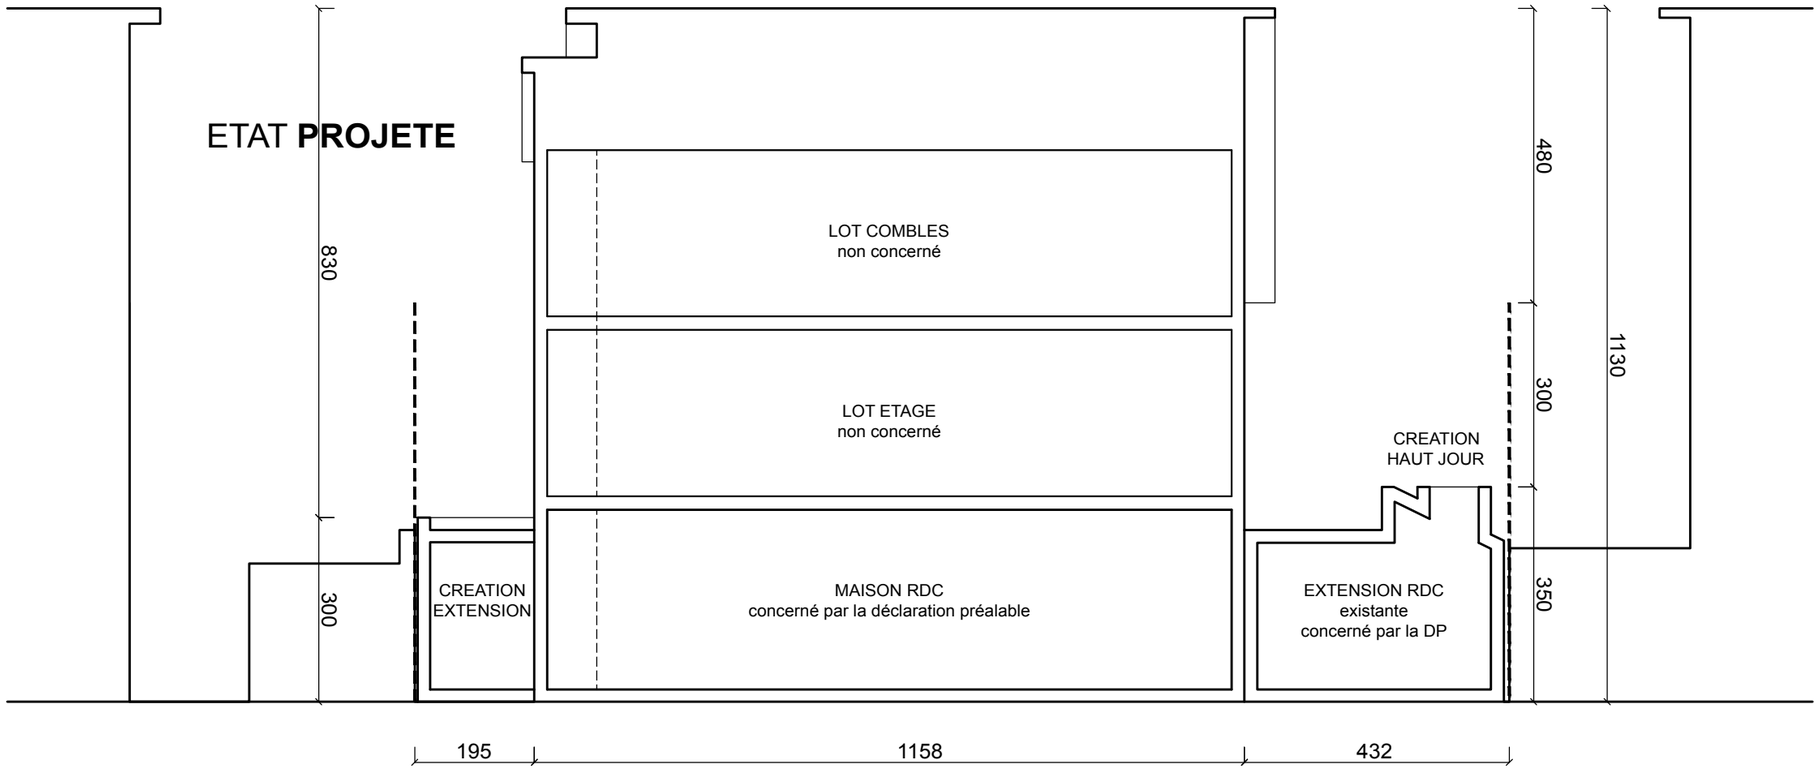

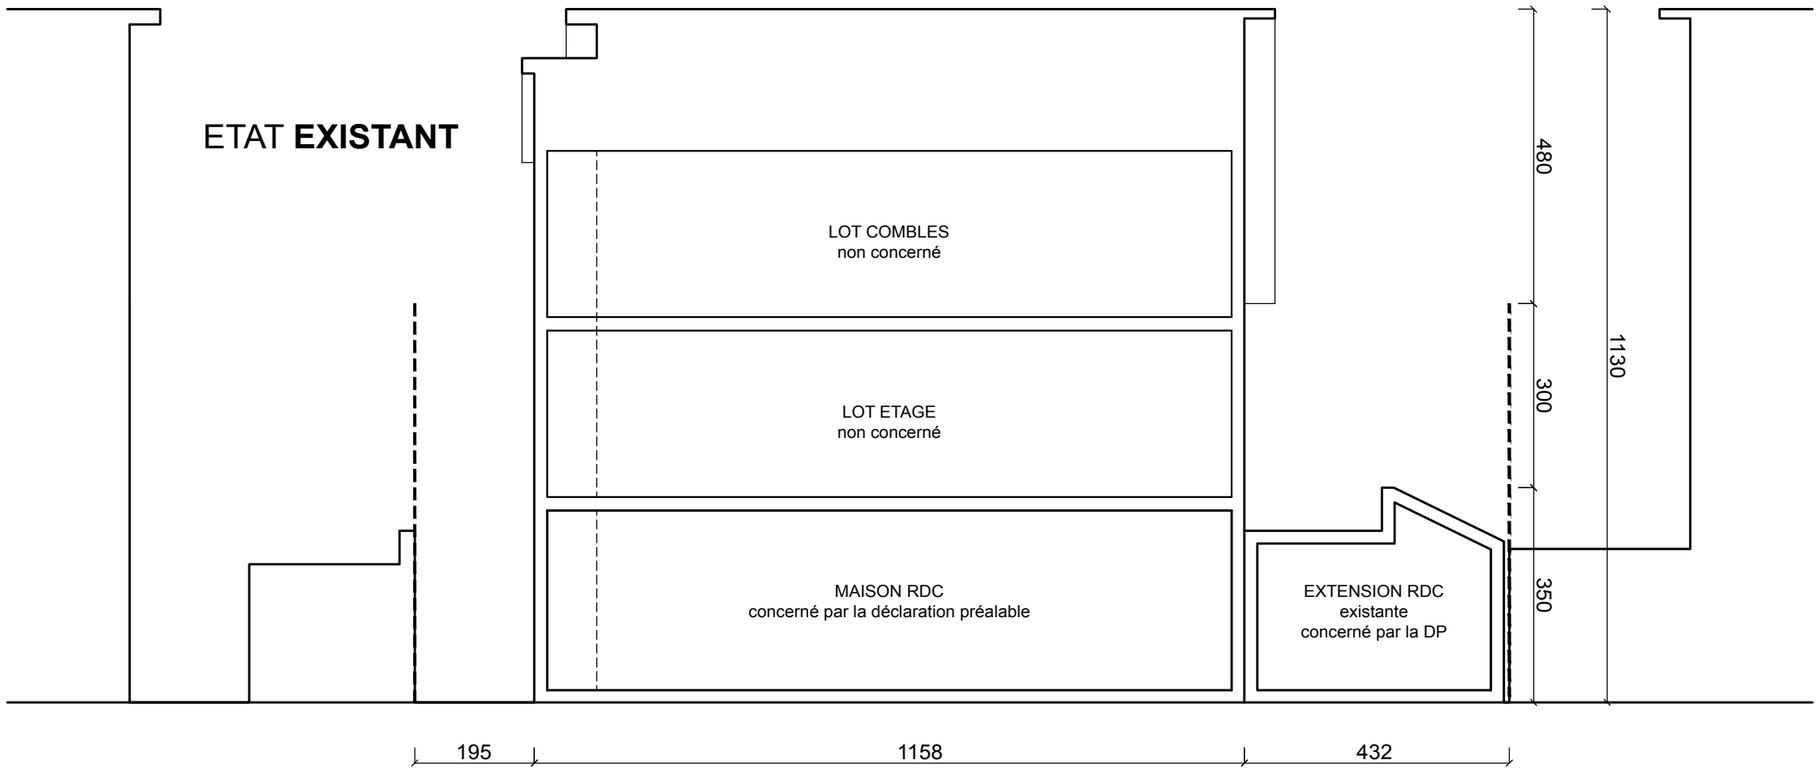

R'A REELLE ARCHITECTURE
SARL / SIRET 810 636 803 00027
inscrite à l'ordre des Architectes
17 rue de Rosheim STRASBOURG
+33(0)7 81 69 58 01
CONCEPTION & RÉALISATION

RENOVATION RDC MAISON - 16 Rue Mariano	**EXISTANT / PROJET** COUPE	**date:** 15/05/2017	**éch:** 1:100	**n°:** DP3