DP4

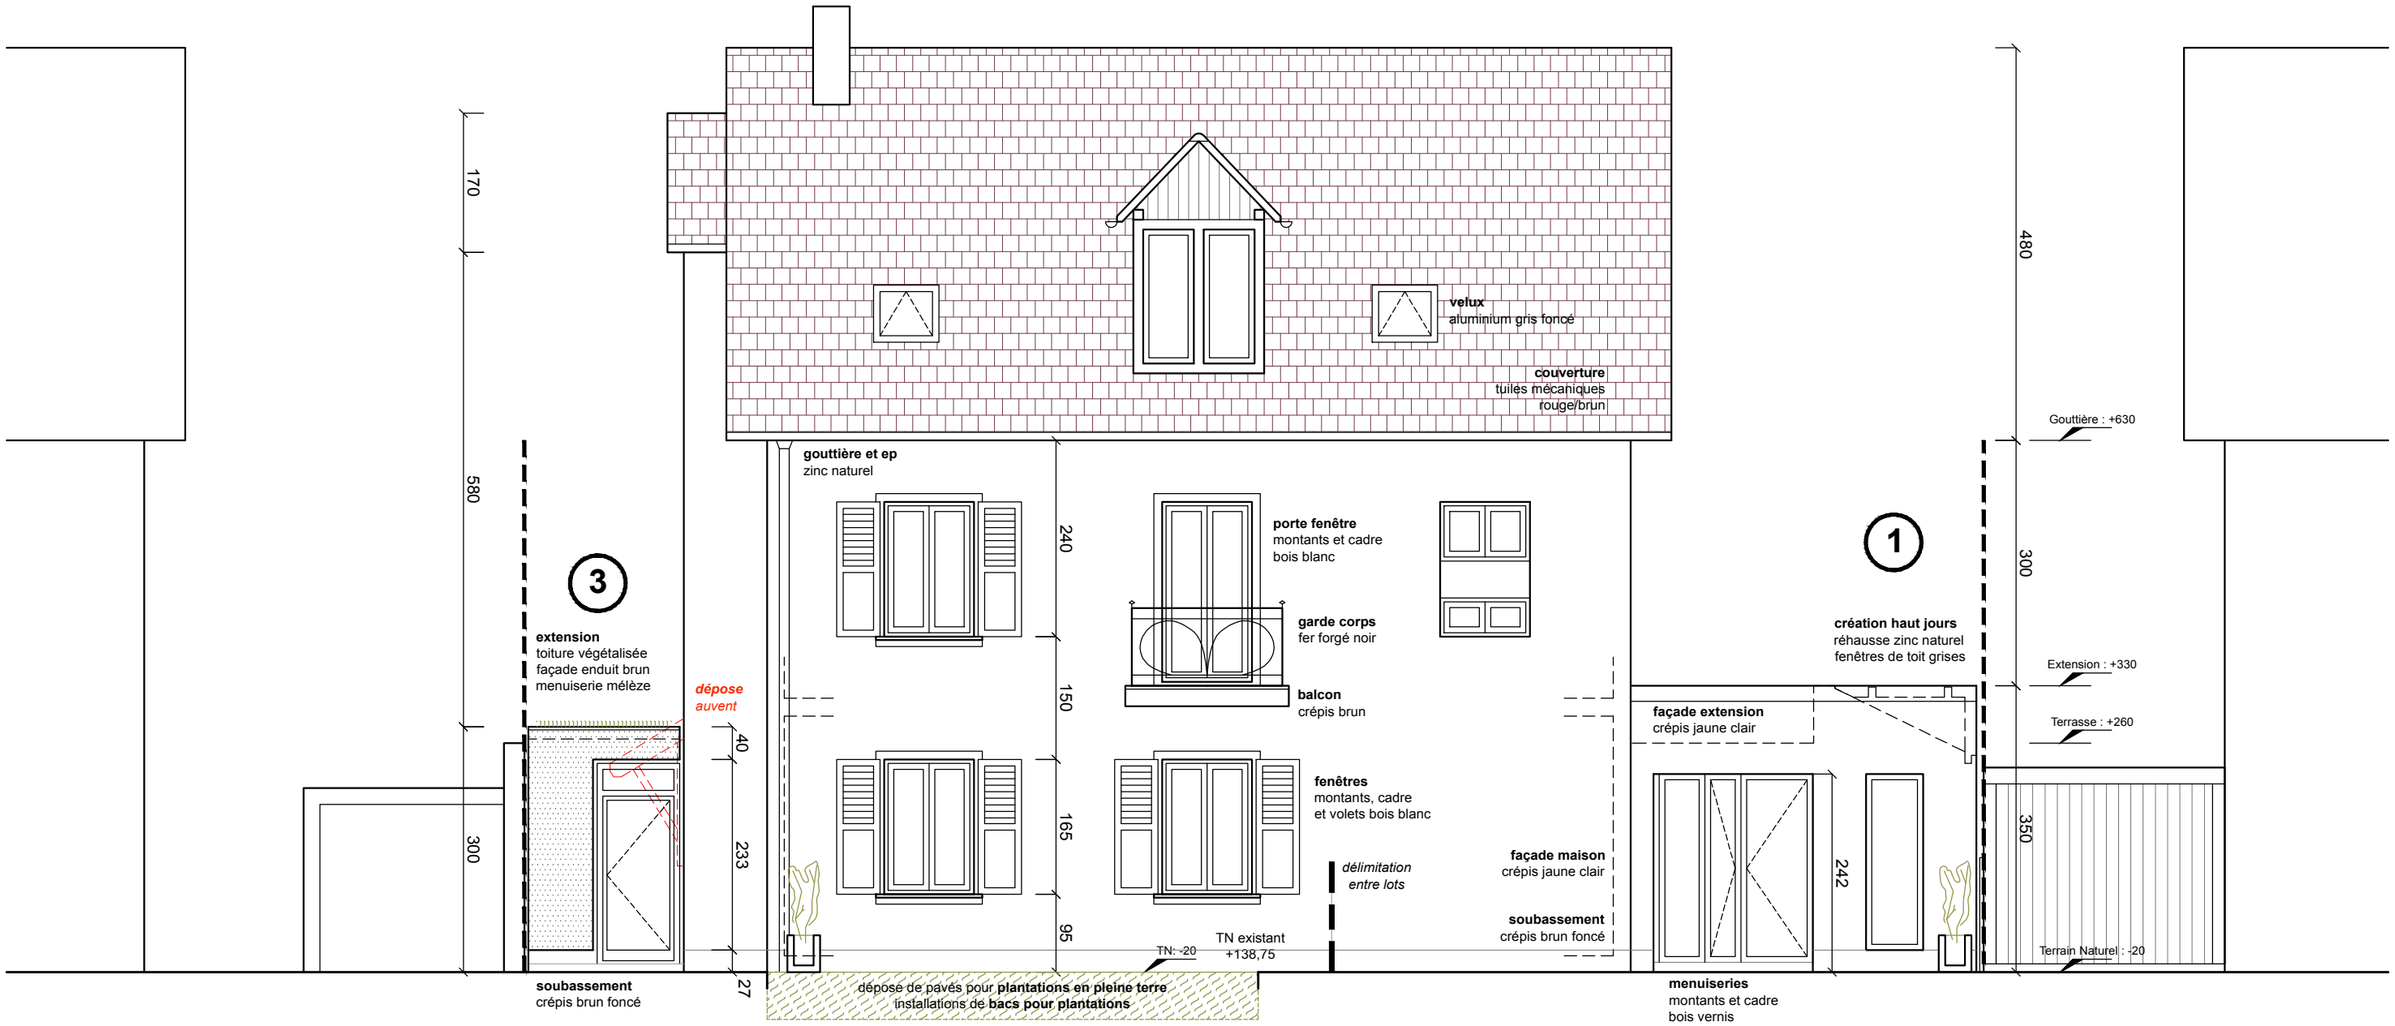

4

16 rue Mariano (Neudorf)

R'A REELLE ARCHITECTURE
SARL / SIRET 810 636 803 00027
inscrite à l'ordre des Architectes
17 rue de Rosheim STRASBOURG
+33(0)7 81 69 58 01
CONCEPTION & RÉALISATION

RENOVATION RDC MAISON - 16 Rue Mariano	**PROJET** FACADE NORD	**date:** 15/05/2017	**éch:** 1:75	**n°:** DP4-4