


**indice 1 du 31/05/2017**

- nouvel agencement cuisine
- modification ouverture mur porteur
- mezzanine au dessus rangement
- nouveaux équipements sanitaires salle de bain
- nouvel agencement remise

**indice 2 du 18/08/2017**

- nouvel agencement cuisine
- modification sens ouverture portes remise
- calpinage parquet
- tableau électrique

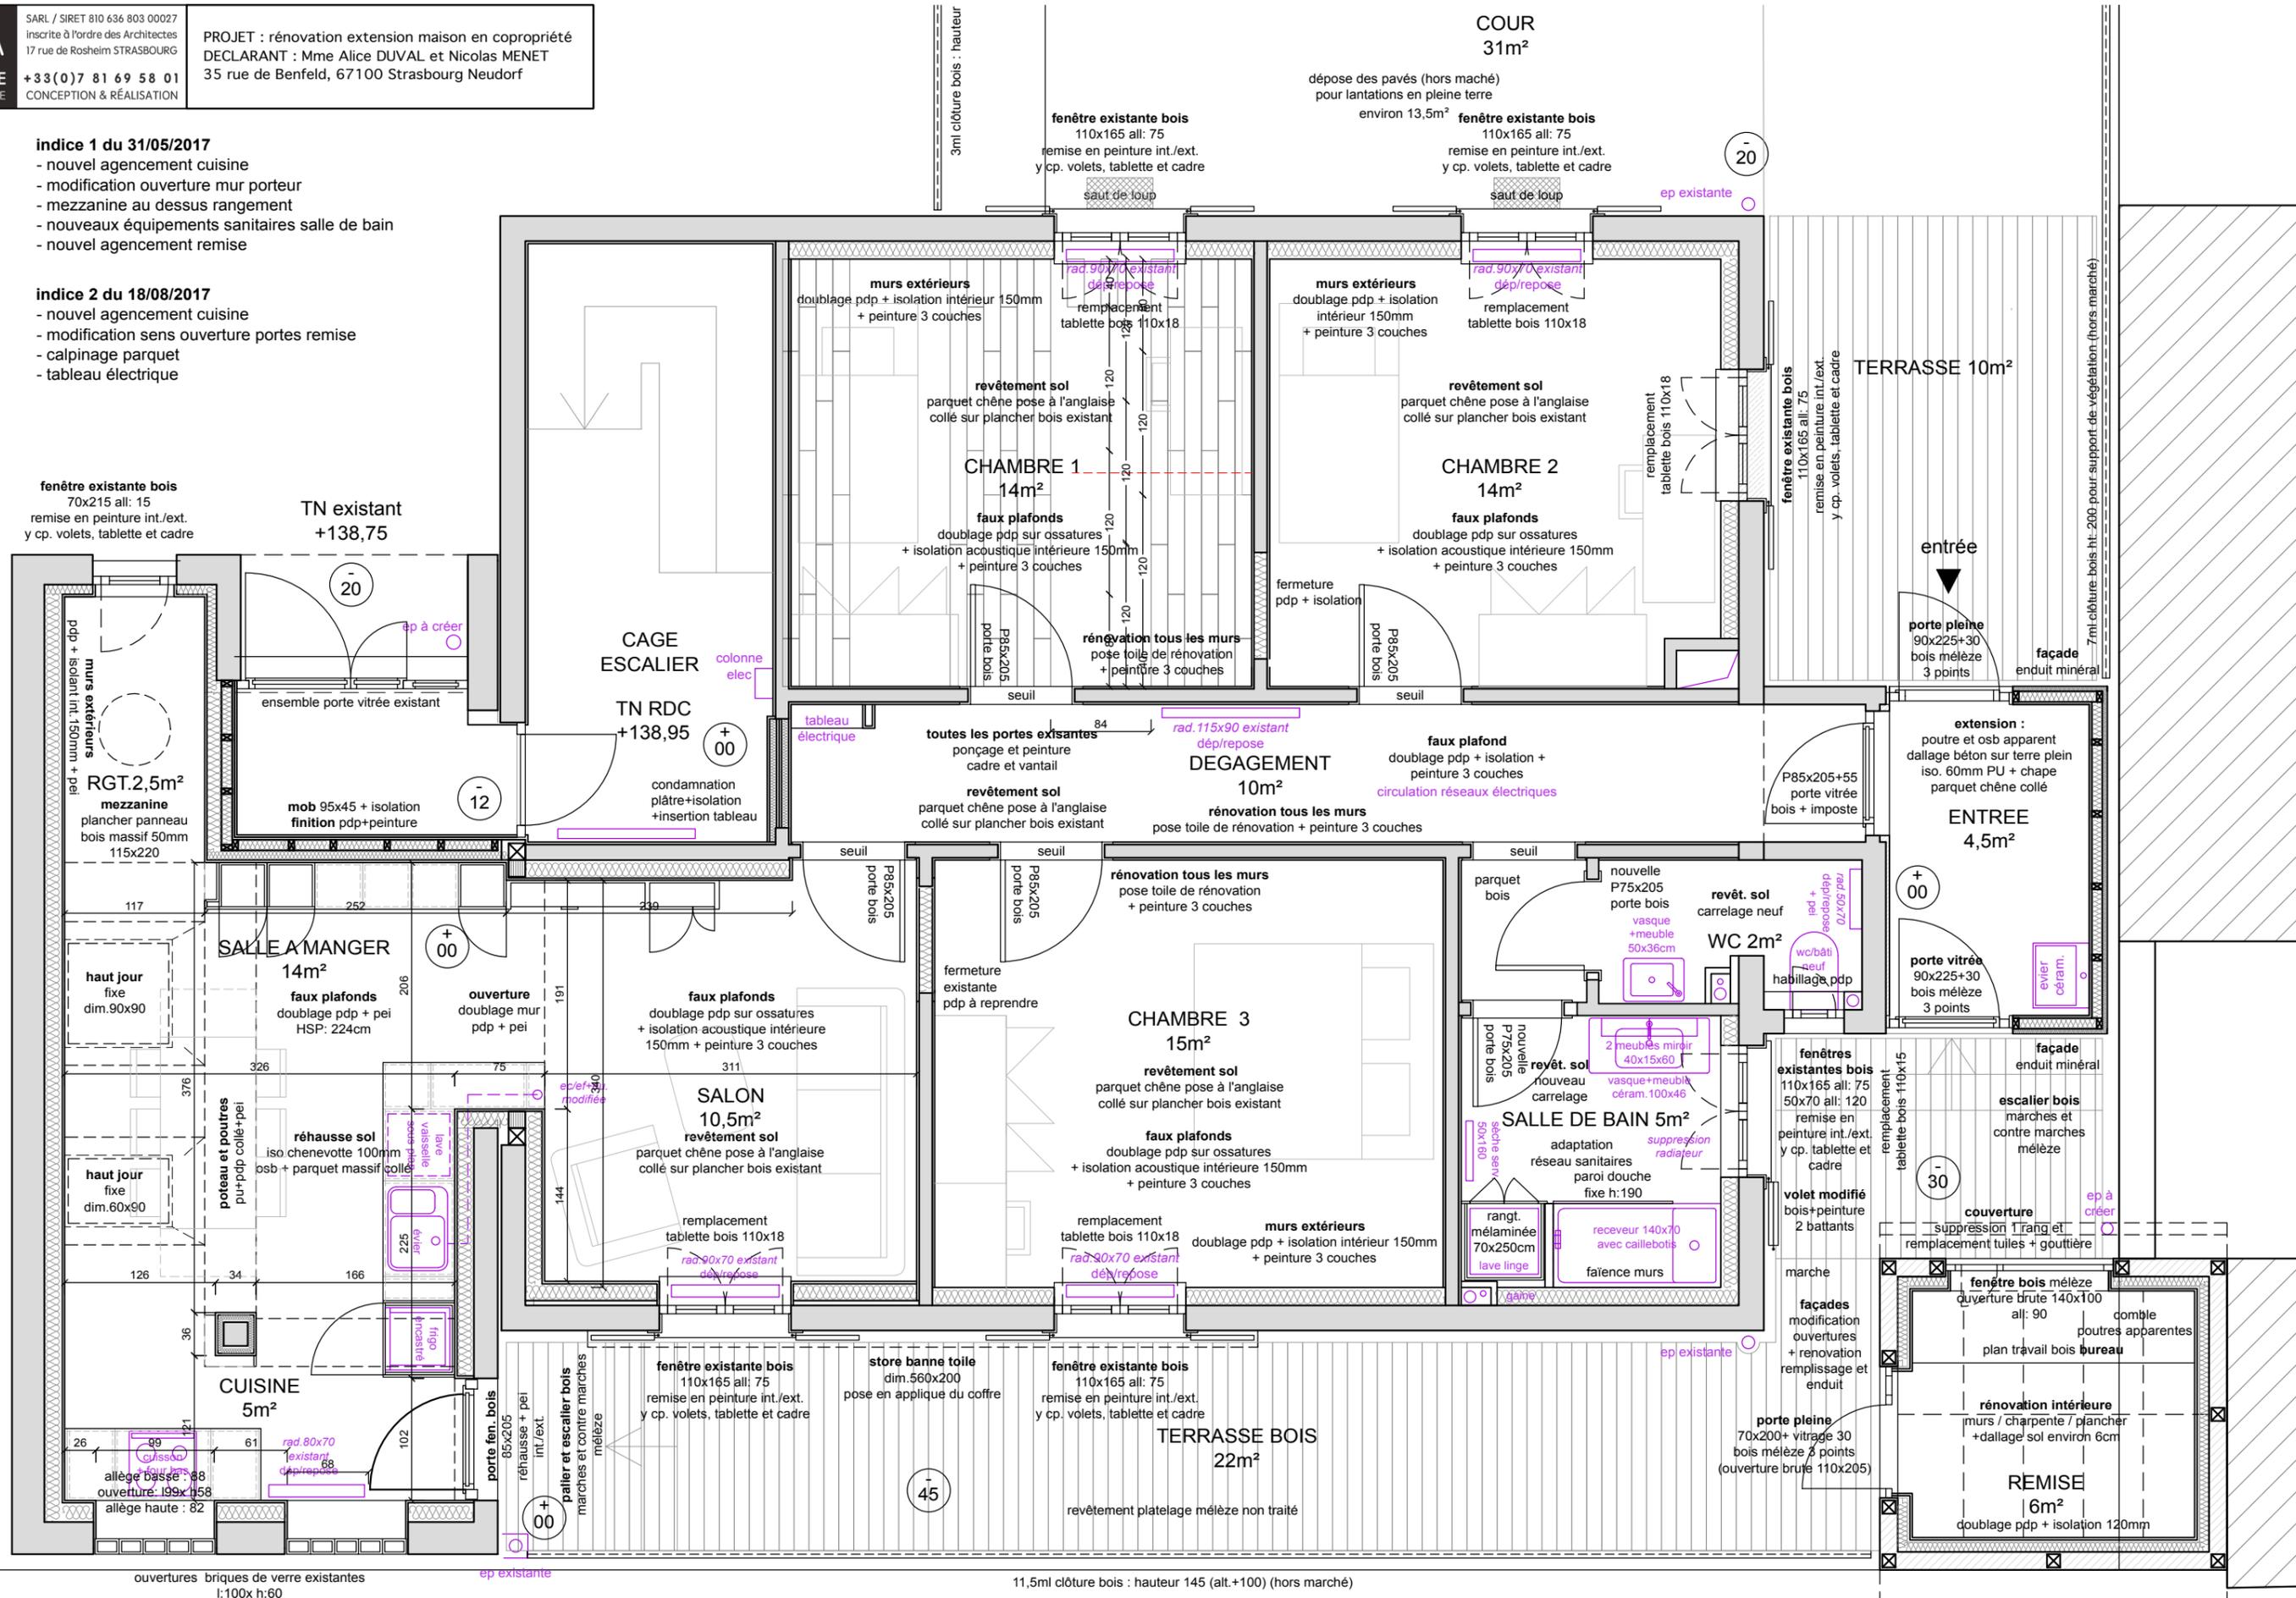

ouvertures briques de verre existantes  
l:100x h:60

11,5ml clôture bois : hauteur 145 (alt.+100) (hors marché)