Sarl Bureau d'Etude Vitalis * 4, place de l'église * 67630 Durrenbach * TEL 03 88 90 24 41 * FAX 03 88 90 25 42

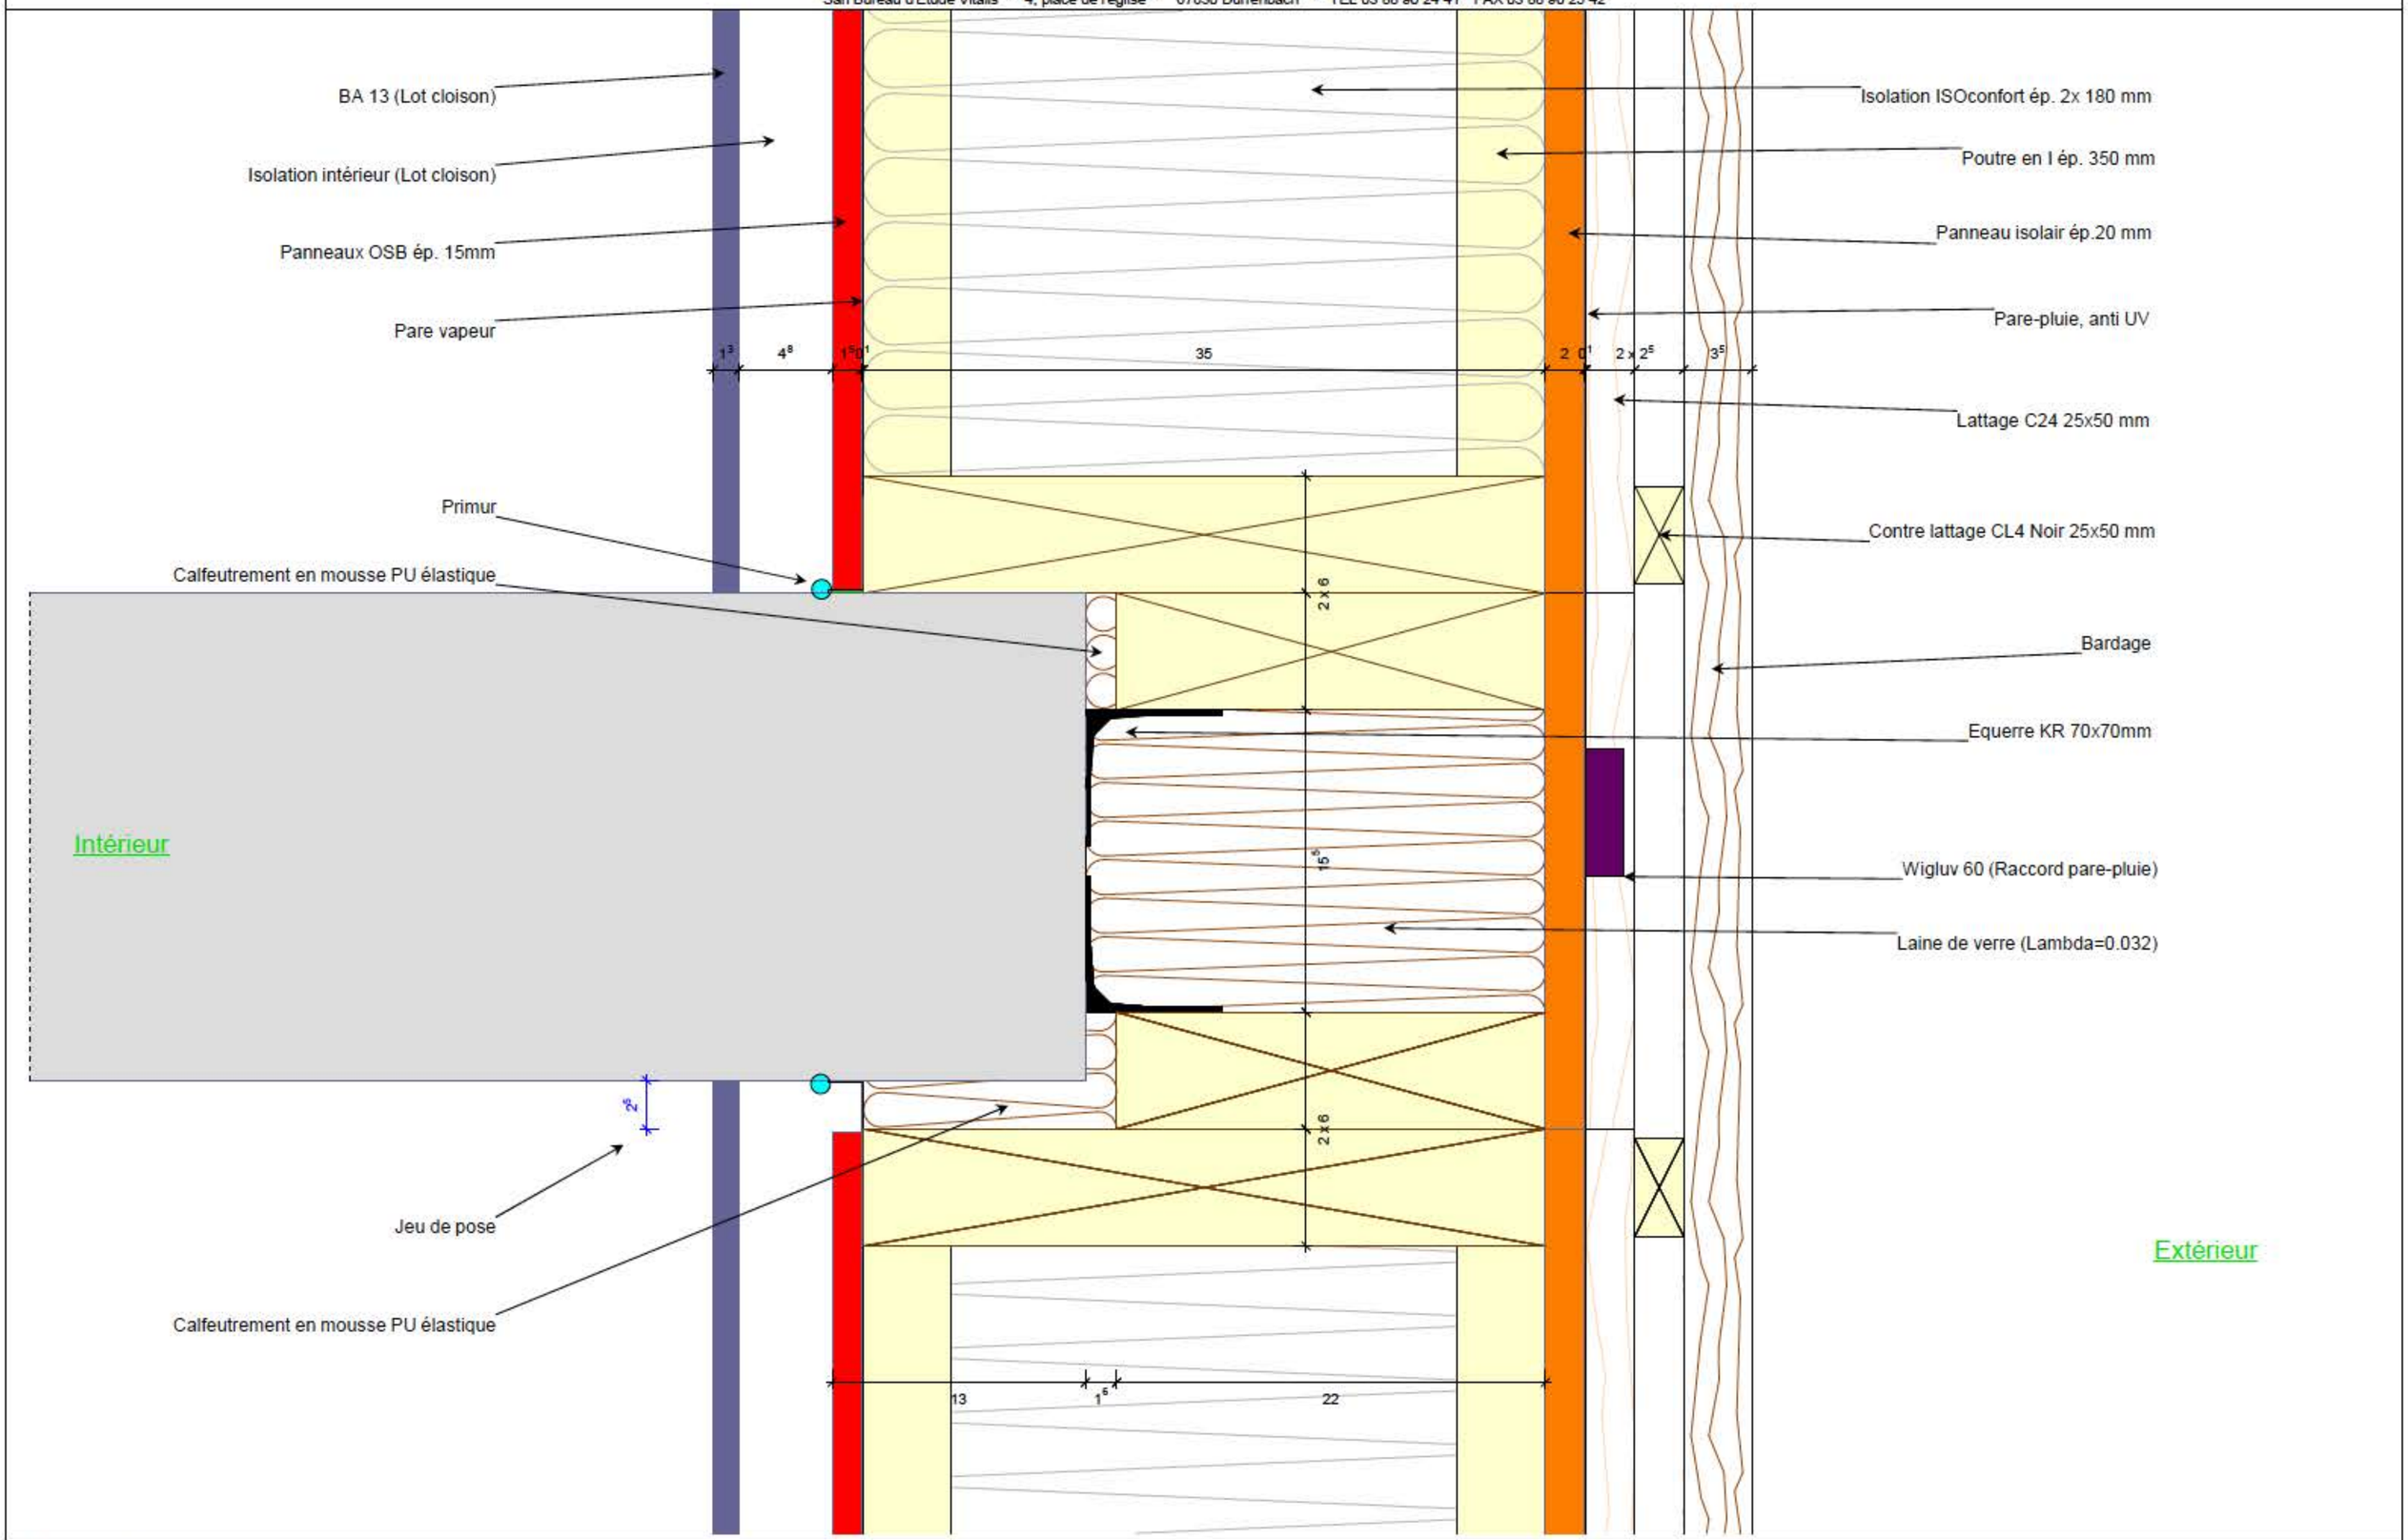

Projet : KUBIK
Ville : rue des vignobles
Client : Habitation Moderne

Conçu avec les logiciels Dietrich's www.dietrichs.fr

Jonction Dalle Intermédiaire / Mur à ossature bois (Nord et Sud)

Dessiné par MARTIN Antoine

Créé le29-01-2016

Détail n°11.1

M.O.B. ALSACE