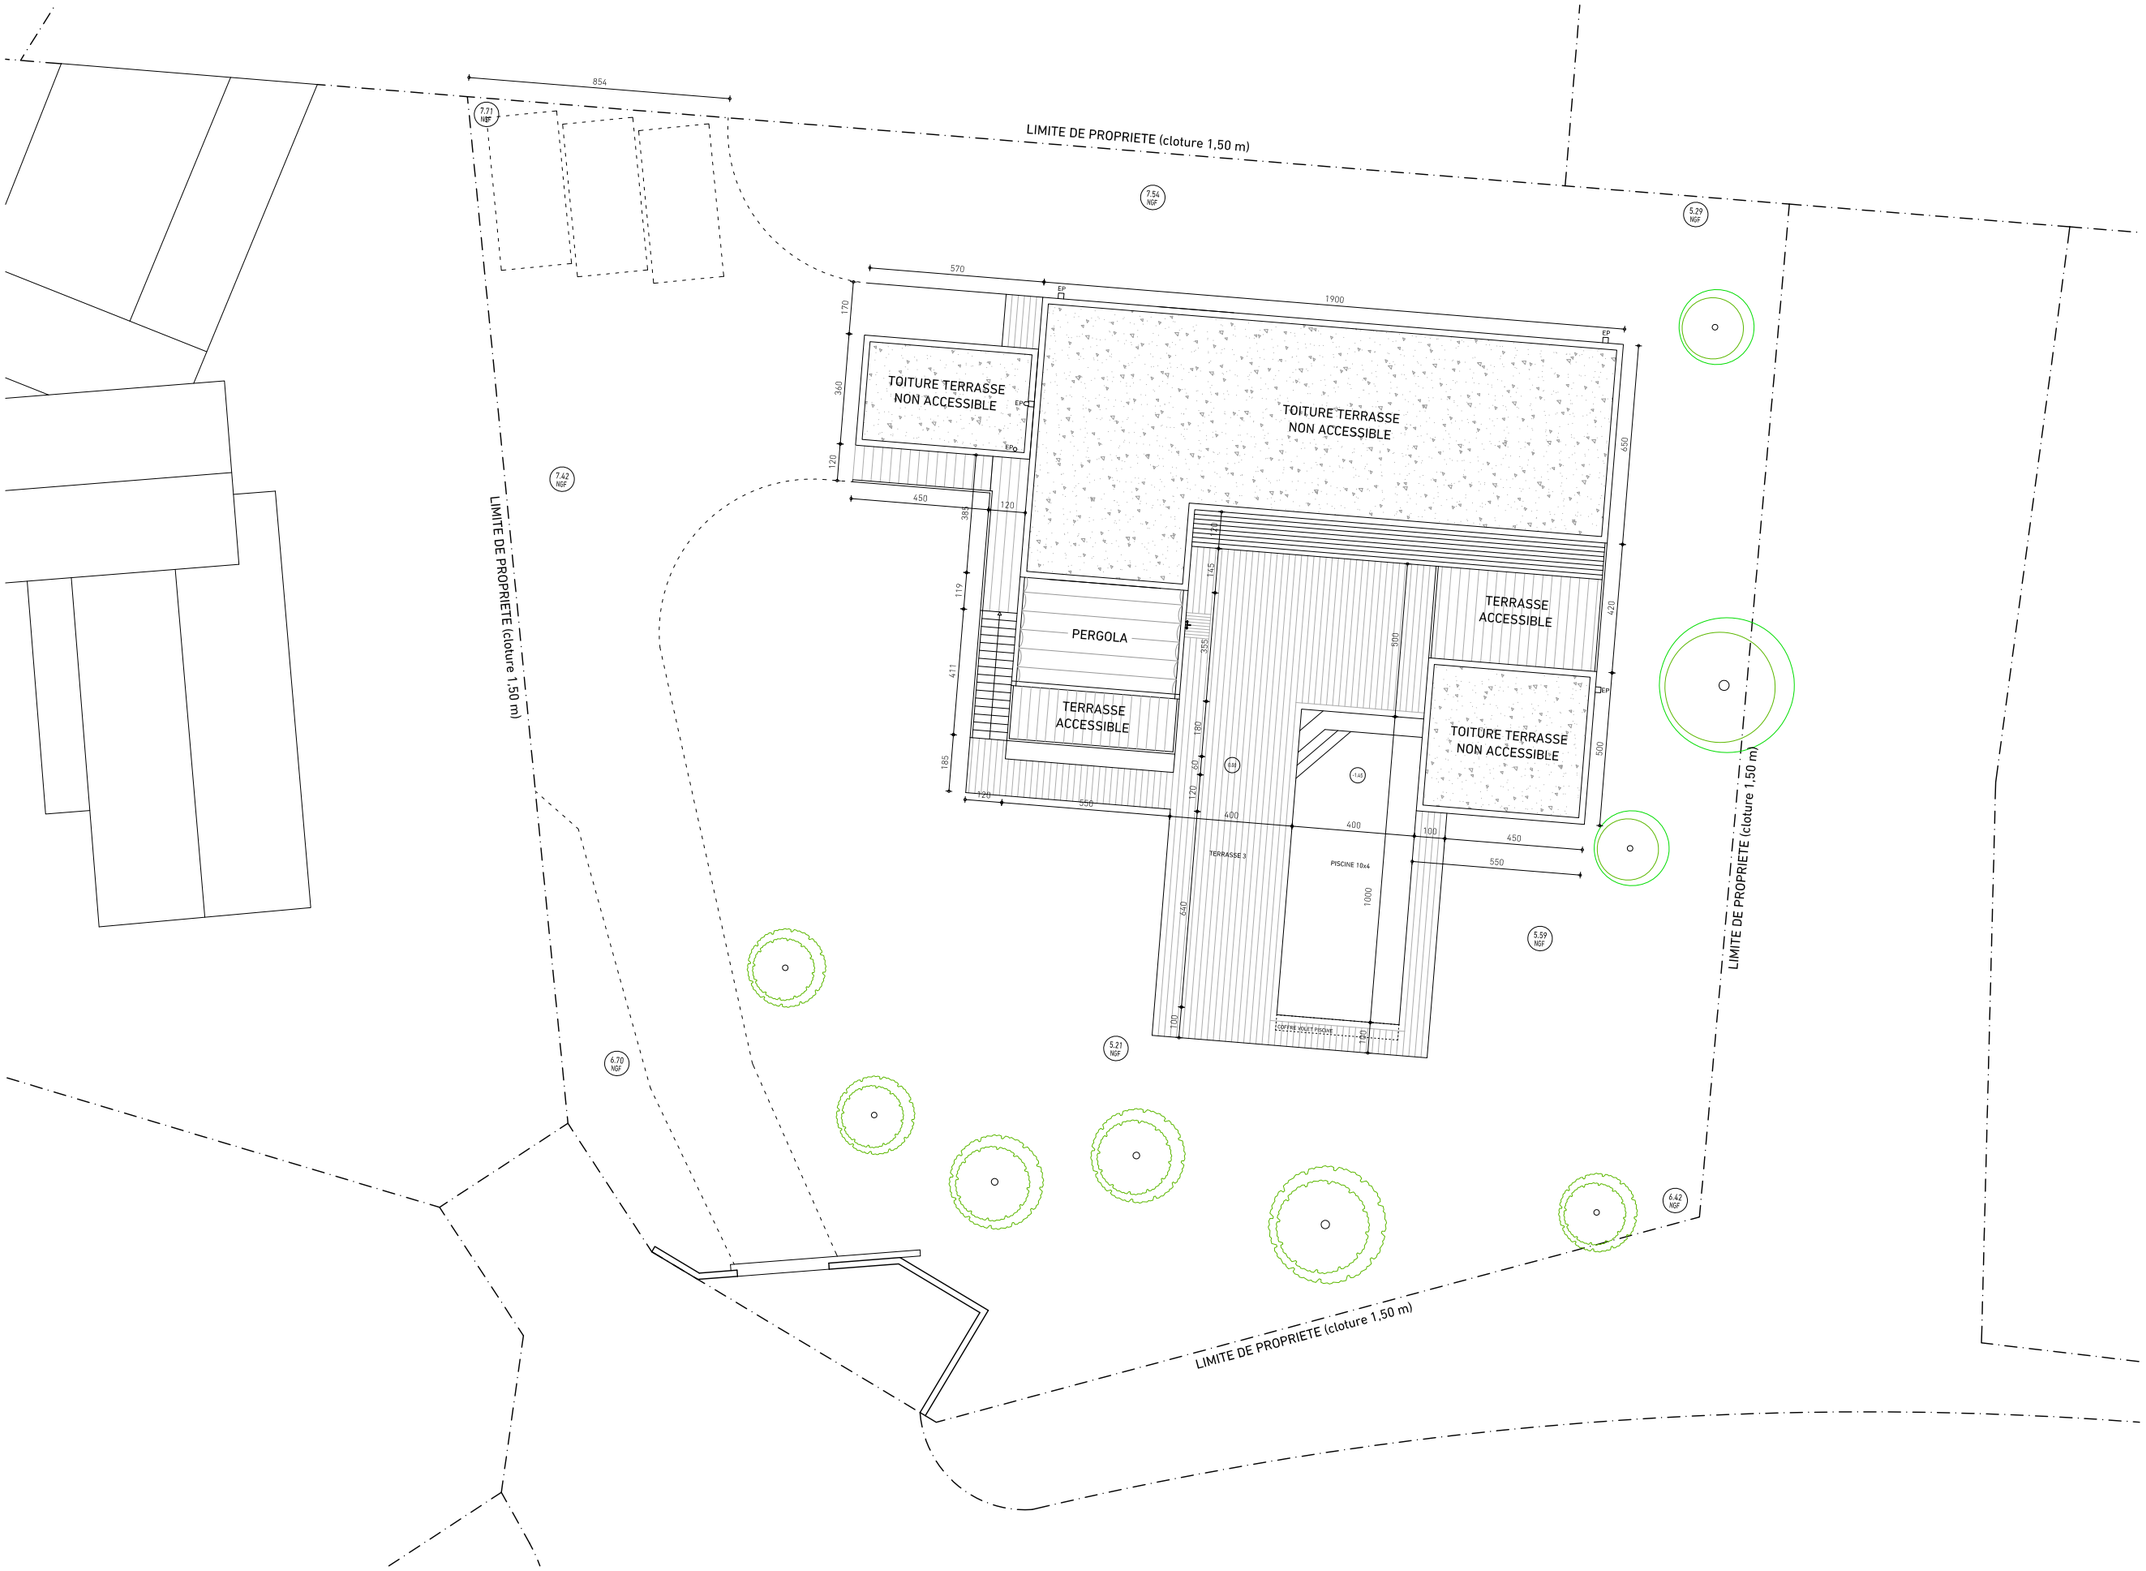

ARBRE CONSERVÉ

ARBRE SUPPRIMÉ

ARBRE PLANTÉ

EMPRISE AU SOL : 300 m²

OYAT ARCHITECTES	OYAT ARCHITECTES 14 RUE DU CHAI DES FARINES 33000 BORDEAUX	M. & Mme. MARCELLIN 46 RUE DU MONTPARNASSE 75014 PARIS	DOSSIER CHANTIER	MAISON INDIVIDUELLE LOT N°12 - LES PELINDRES II 40170 LIT-ET-MIXE	PLAN MASSE Echelle : 1/200 OCTOBRE 2017	IND 4