

LISTE DES PLANS	
N°	
	PAGE DE GARDE
pc 6-gar...	insertion garage
PC 01	PLAN DE SITUATION
PC 02A	PLAN DE MASSE EDL
PC 02B	PLAN DE MASSE PROJET
PC 03/04	COUPE SUR LES TERRAIN / NOTICE
PC 05A	PLAN RDC EDL
PC 05B	PLAN COMBLE EDL
PC 05C	PLAN RDC PROJET
PC 05D	PLAN COMBLE PROJET
PC 05E	FACADES EDL
PC 05F	FACADES PROJET
PC 05G	FACADES PROJET (1)
PC 05H	PLAN DE TOITURE EDL
PC 05I	PLAN DE TOITURE PROJET
PC 05J	GARAGE
PC 06	INSERTION
PC 07/08	VOLET PAYSAGER

DIRECTION GÉNÉRALE DES
FINANCES PUBLIQUES

EXTRAIT DU PLAN CADASTRAL

Département :
GIRONDE

Commune :
BORDEAUX


Section : YB
Feuille : 000 YB 01

Échelle d'origine : 1/500
Échelle d'édition : 1/500

Date d'édition : 26/04/2016
(fuseau horaire de Paris)

Coordonnées en projection : RGF93CC45

Le plan visualisé sur cet extrait est géré par le
centre des impôts foncier suivant :
PTGC
Cité Administrative - Boite 53 Tour B - 14ème
Etage 33090
33090 BORDEAUX
tél. 05.56.24.85.97 -fax 05 56 24 86 21

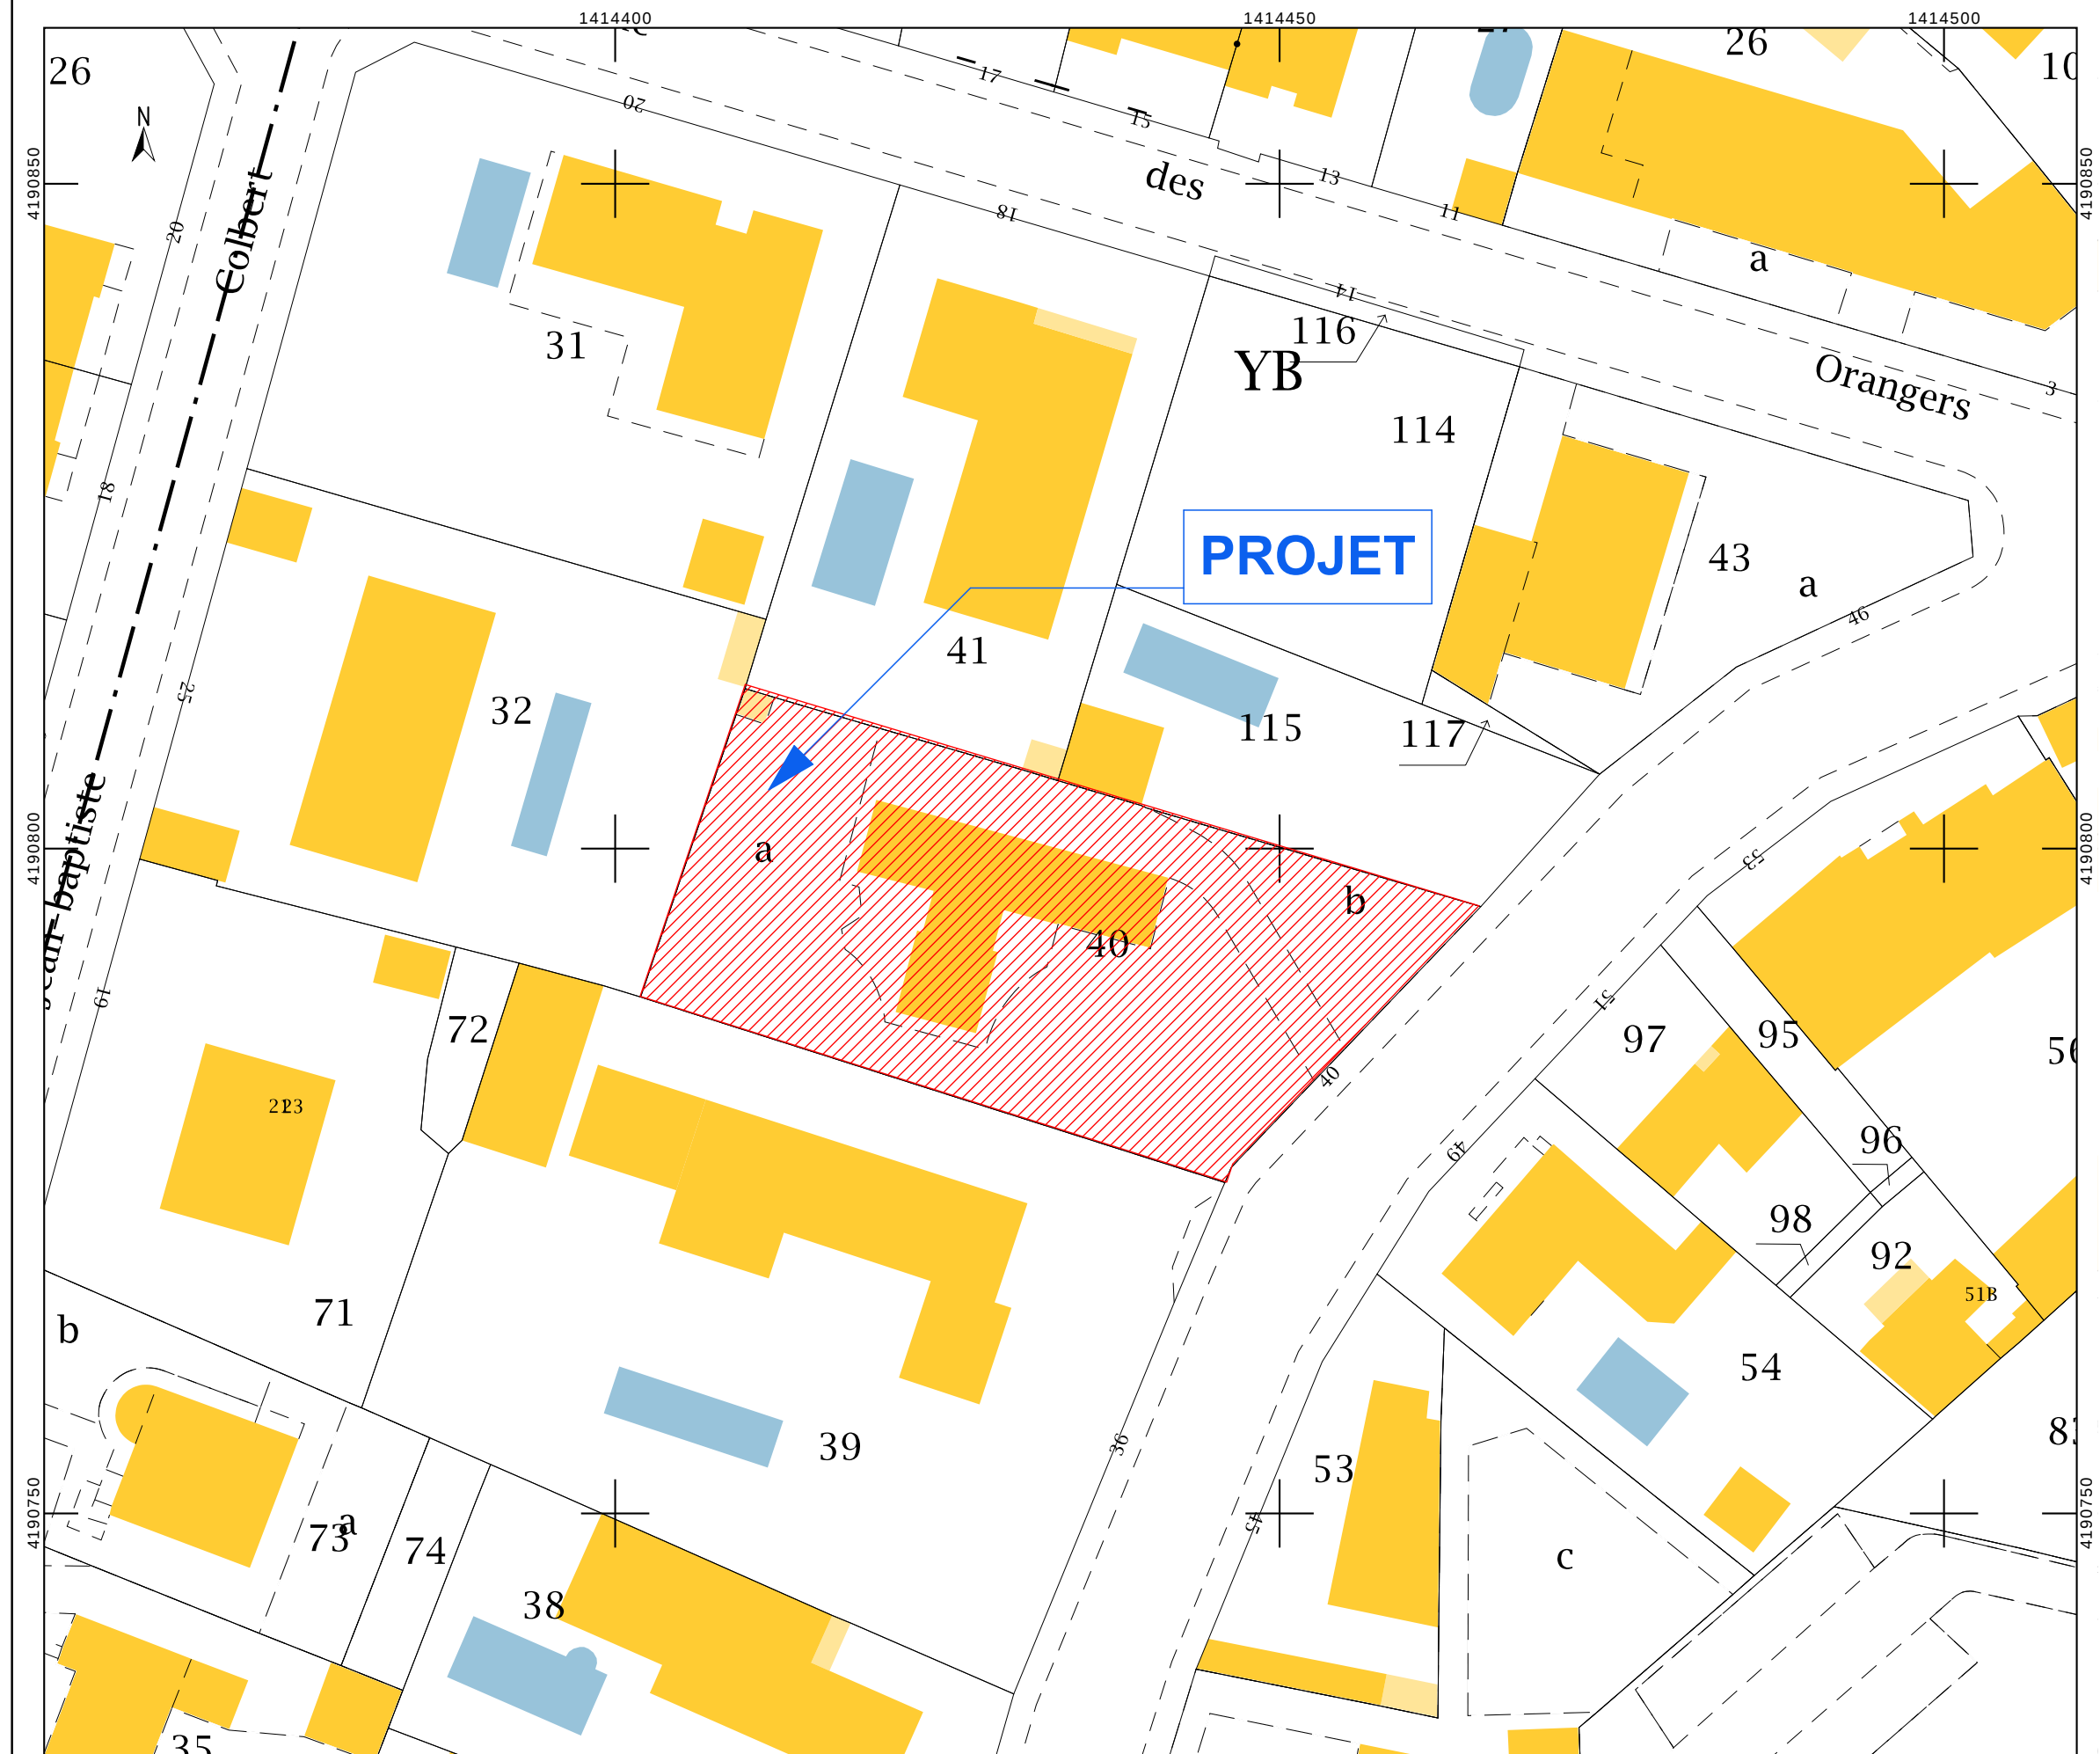

Maître d'Ouvrage:

Mr et Mme NORMAND
40 rue Latesta
33 200 BORDEAUX

Architecte:



Agnès Barokel

13 Rue Jules Steeg,
33800 Bordeaux


téléphone: 05 56 91 82 65
Portable: 06 62 84 51 71
Mail : agnesbarokel@aol.com
<http://www.malka-barokel-architecte.fr>

PLAN DE SITUATION

ech : 1:1

Imprime le:14/06/2016

PC 01

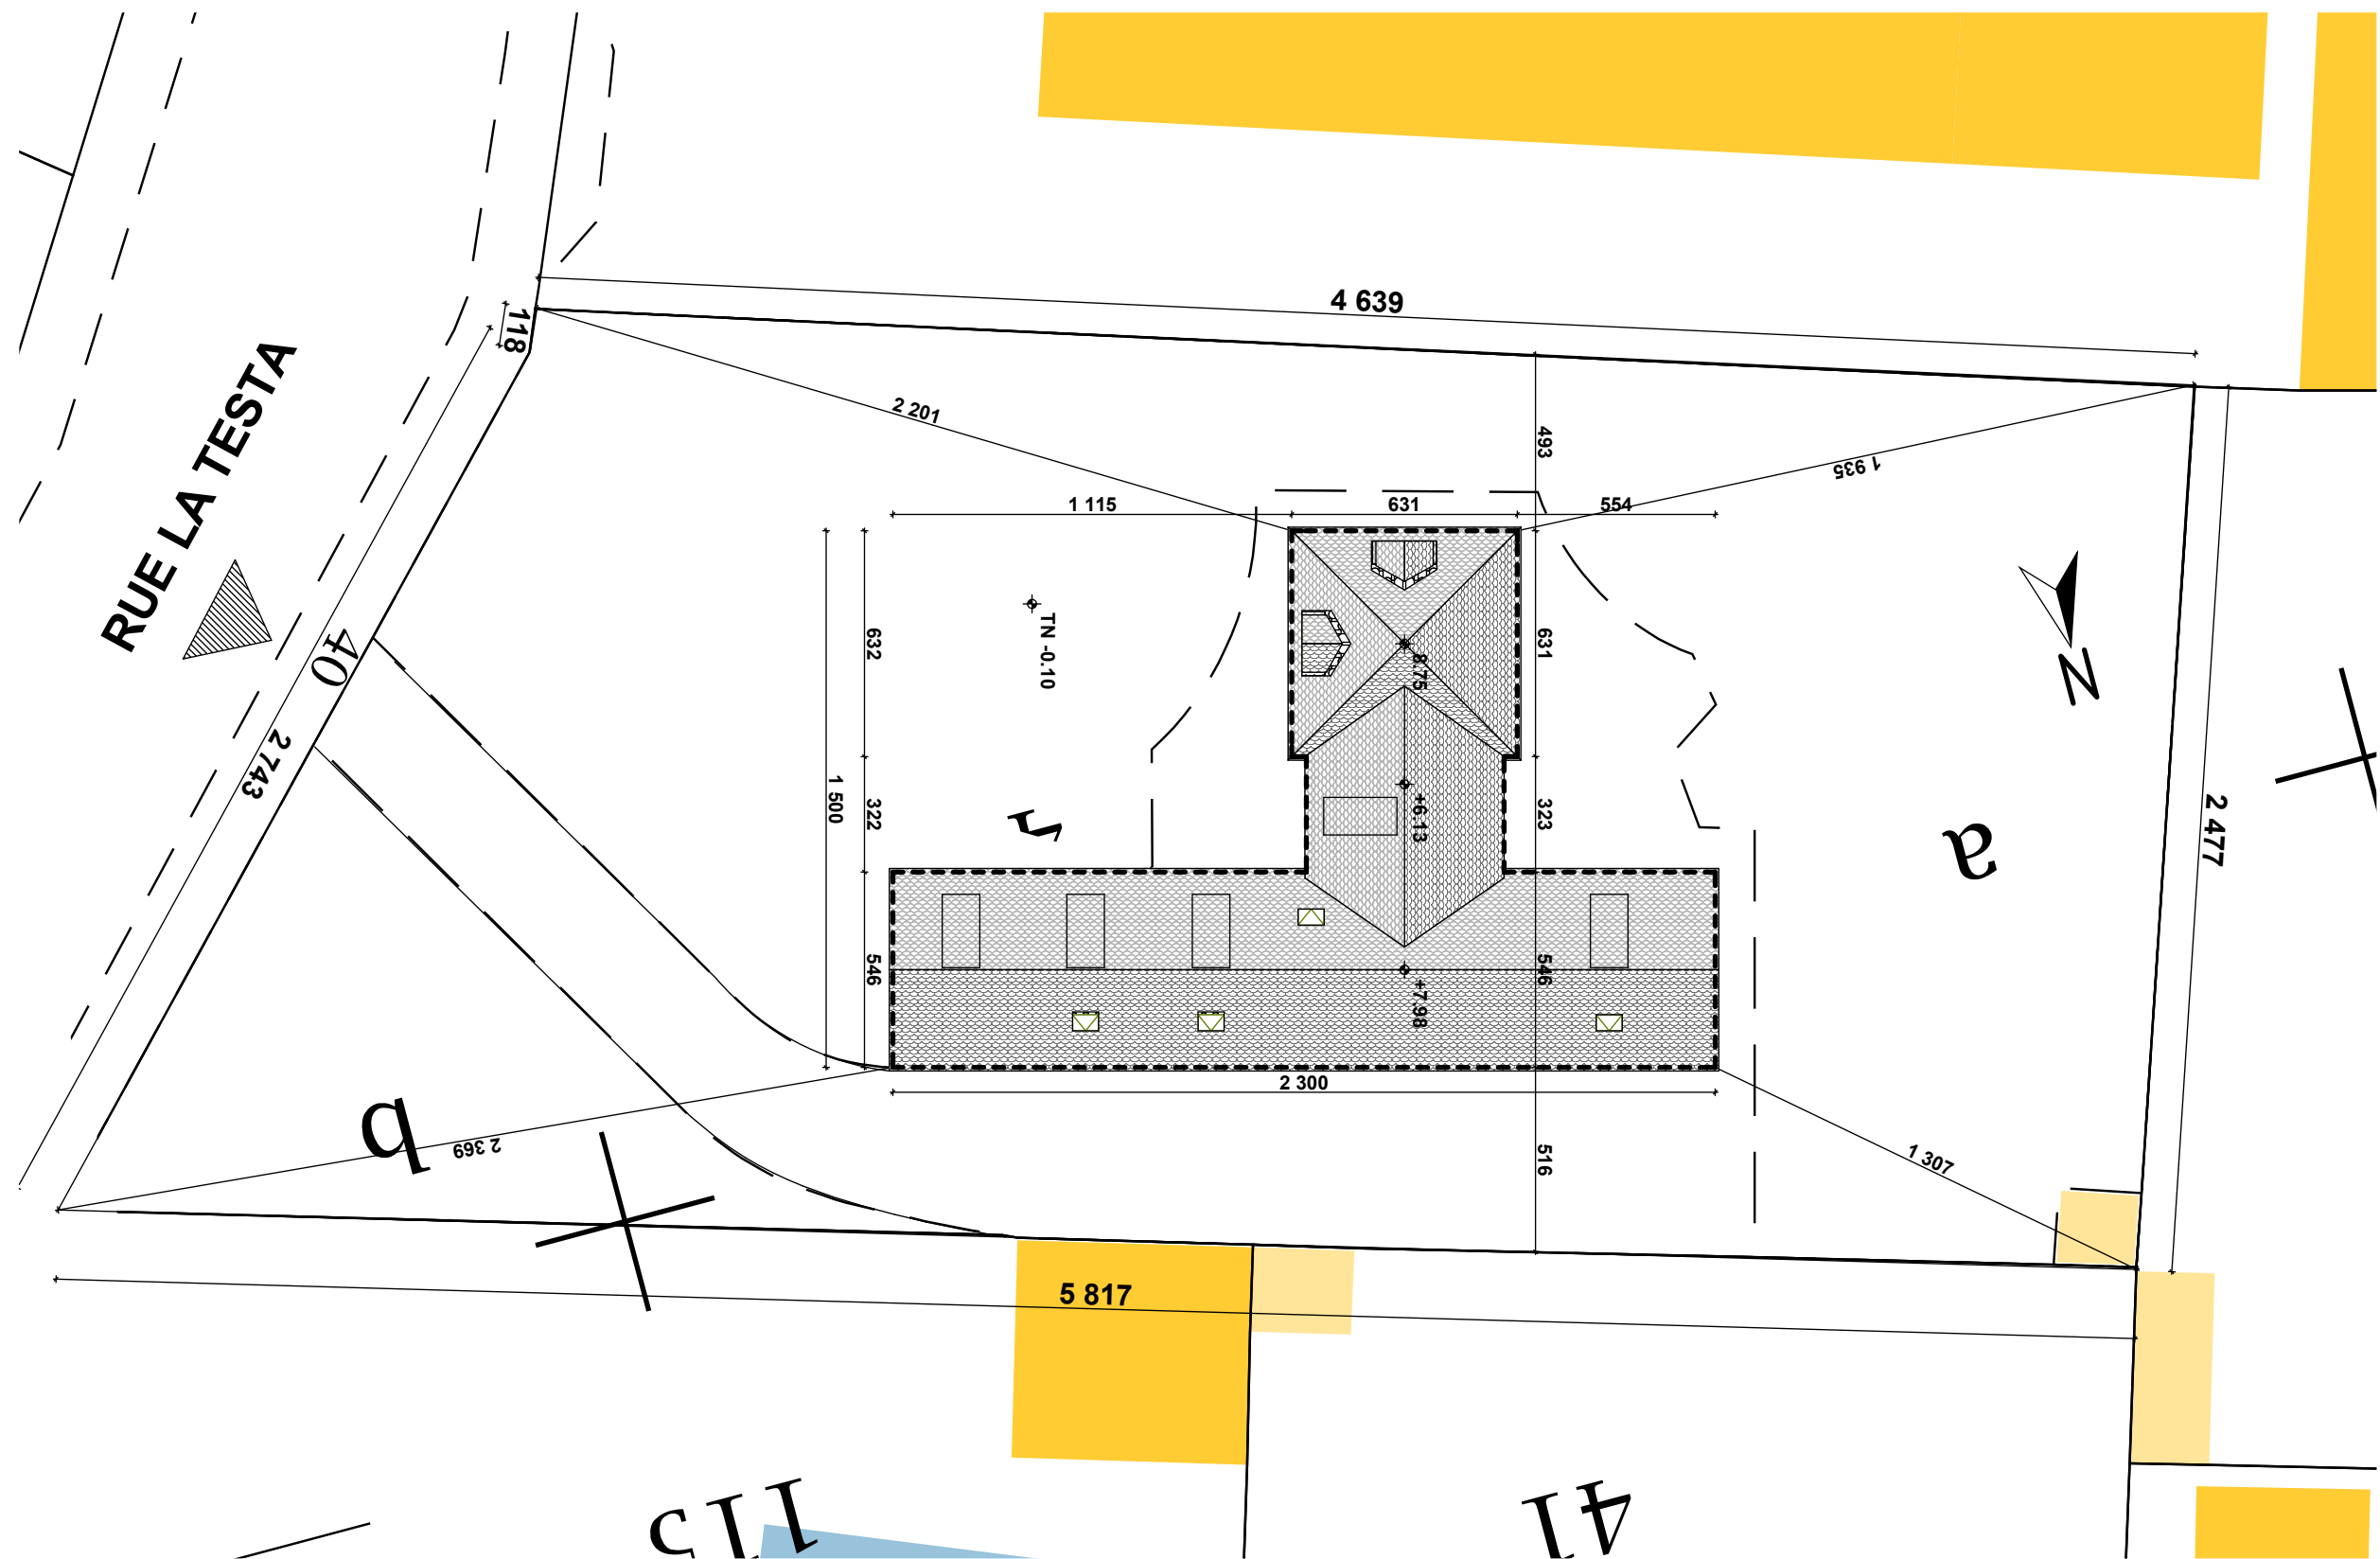

Maître d'Ouvrage:

Mr et Mme NORMAND
40 rue Latesta
33 200 BORDEAUX

Architecte:



Agnès Barokel
13 Rue Jules Steeg,
33800 Bordeaux


téléphone: 05 56 91 82 65
Portable: 06 62 84 51 71
Mail : agnesbarokel@aol.com
<http://www.malka-barokel-architecte.fr>

PLAN DE MASSE EDL

ech : 1:200

Imprime le:14/06/2016

PC 02A

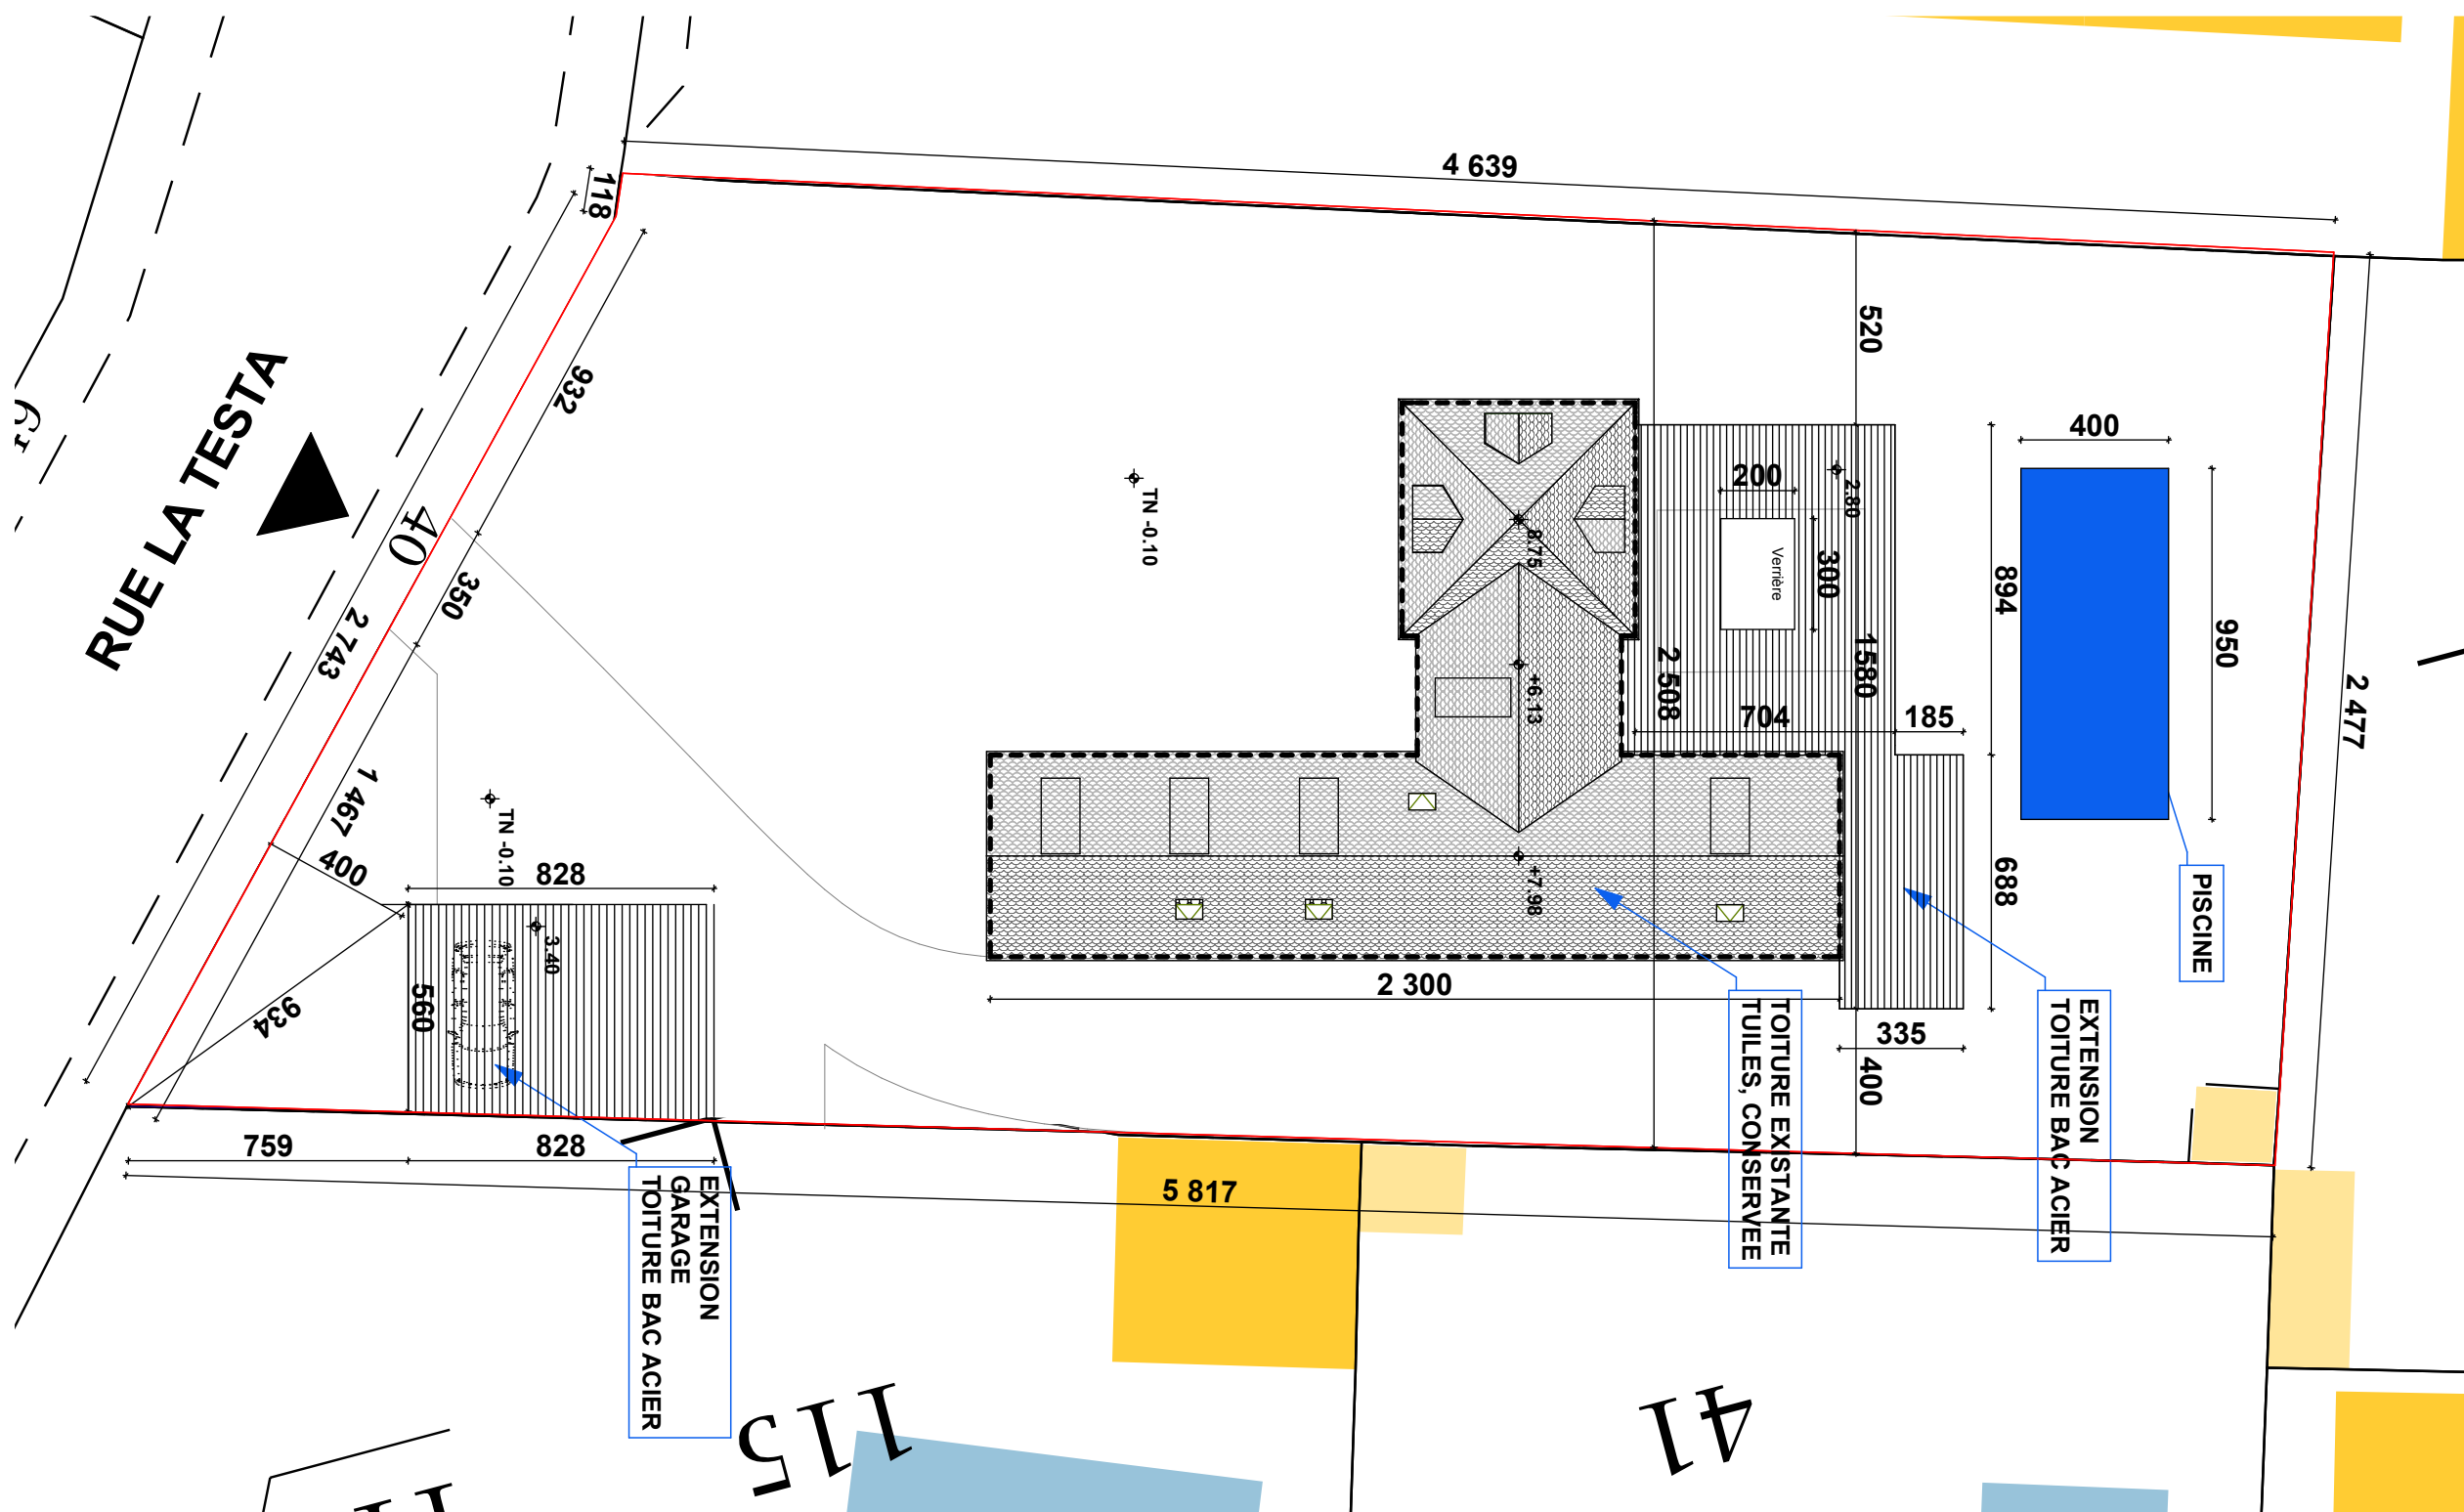

Maître d'Ouvrage:

Mr et Mme NORMAND
40 rue Latesta
33 200 BORDEAUX

Architecte:



Agnès Barokel
13 Rue Jules Steeg,
33800 Bordeaux

téléphone: 05 56 91 82 65
Portable: 06 62 84 51 71
Mail : agnesbarokel@aol.com
<http://www.malka-barokel-architecte.fr>

PLAN DE MASSE PROJET

ech : 1:200

Imprime le:14/06/2016

PC 02B