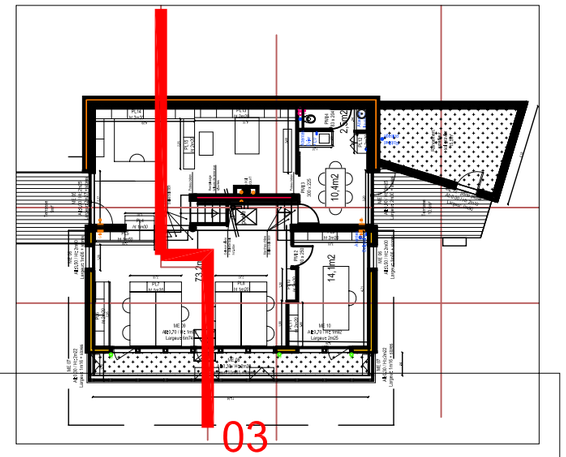

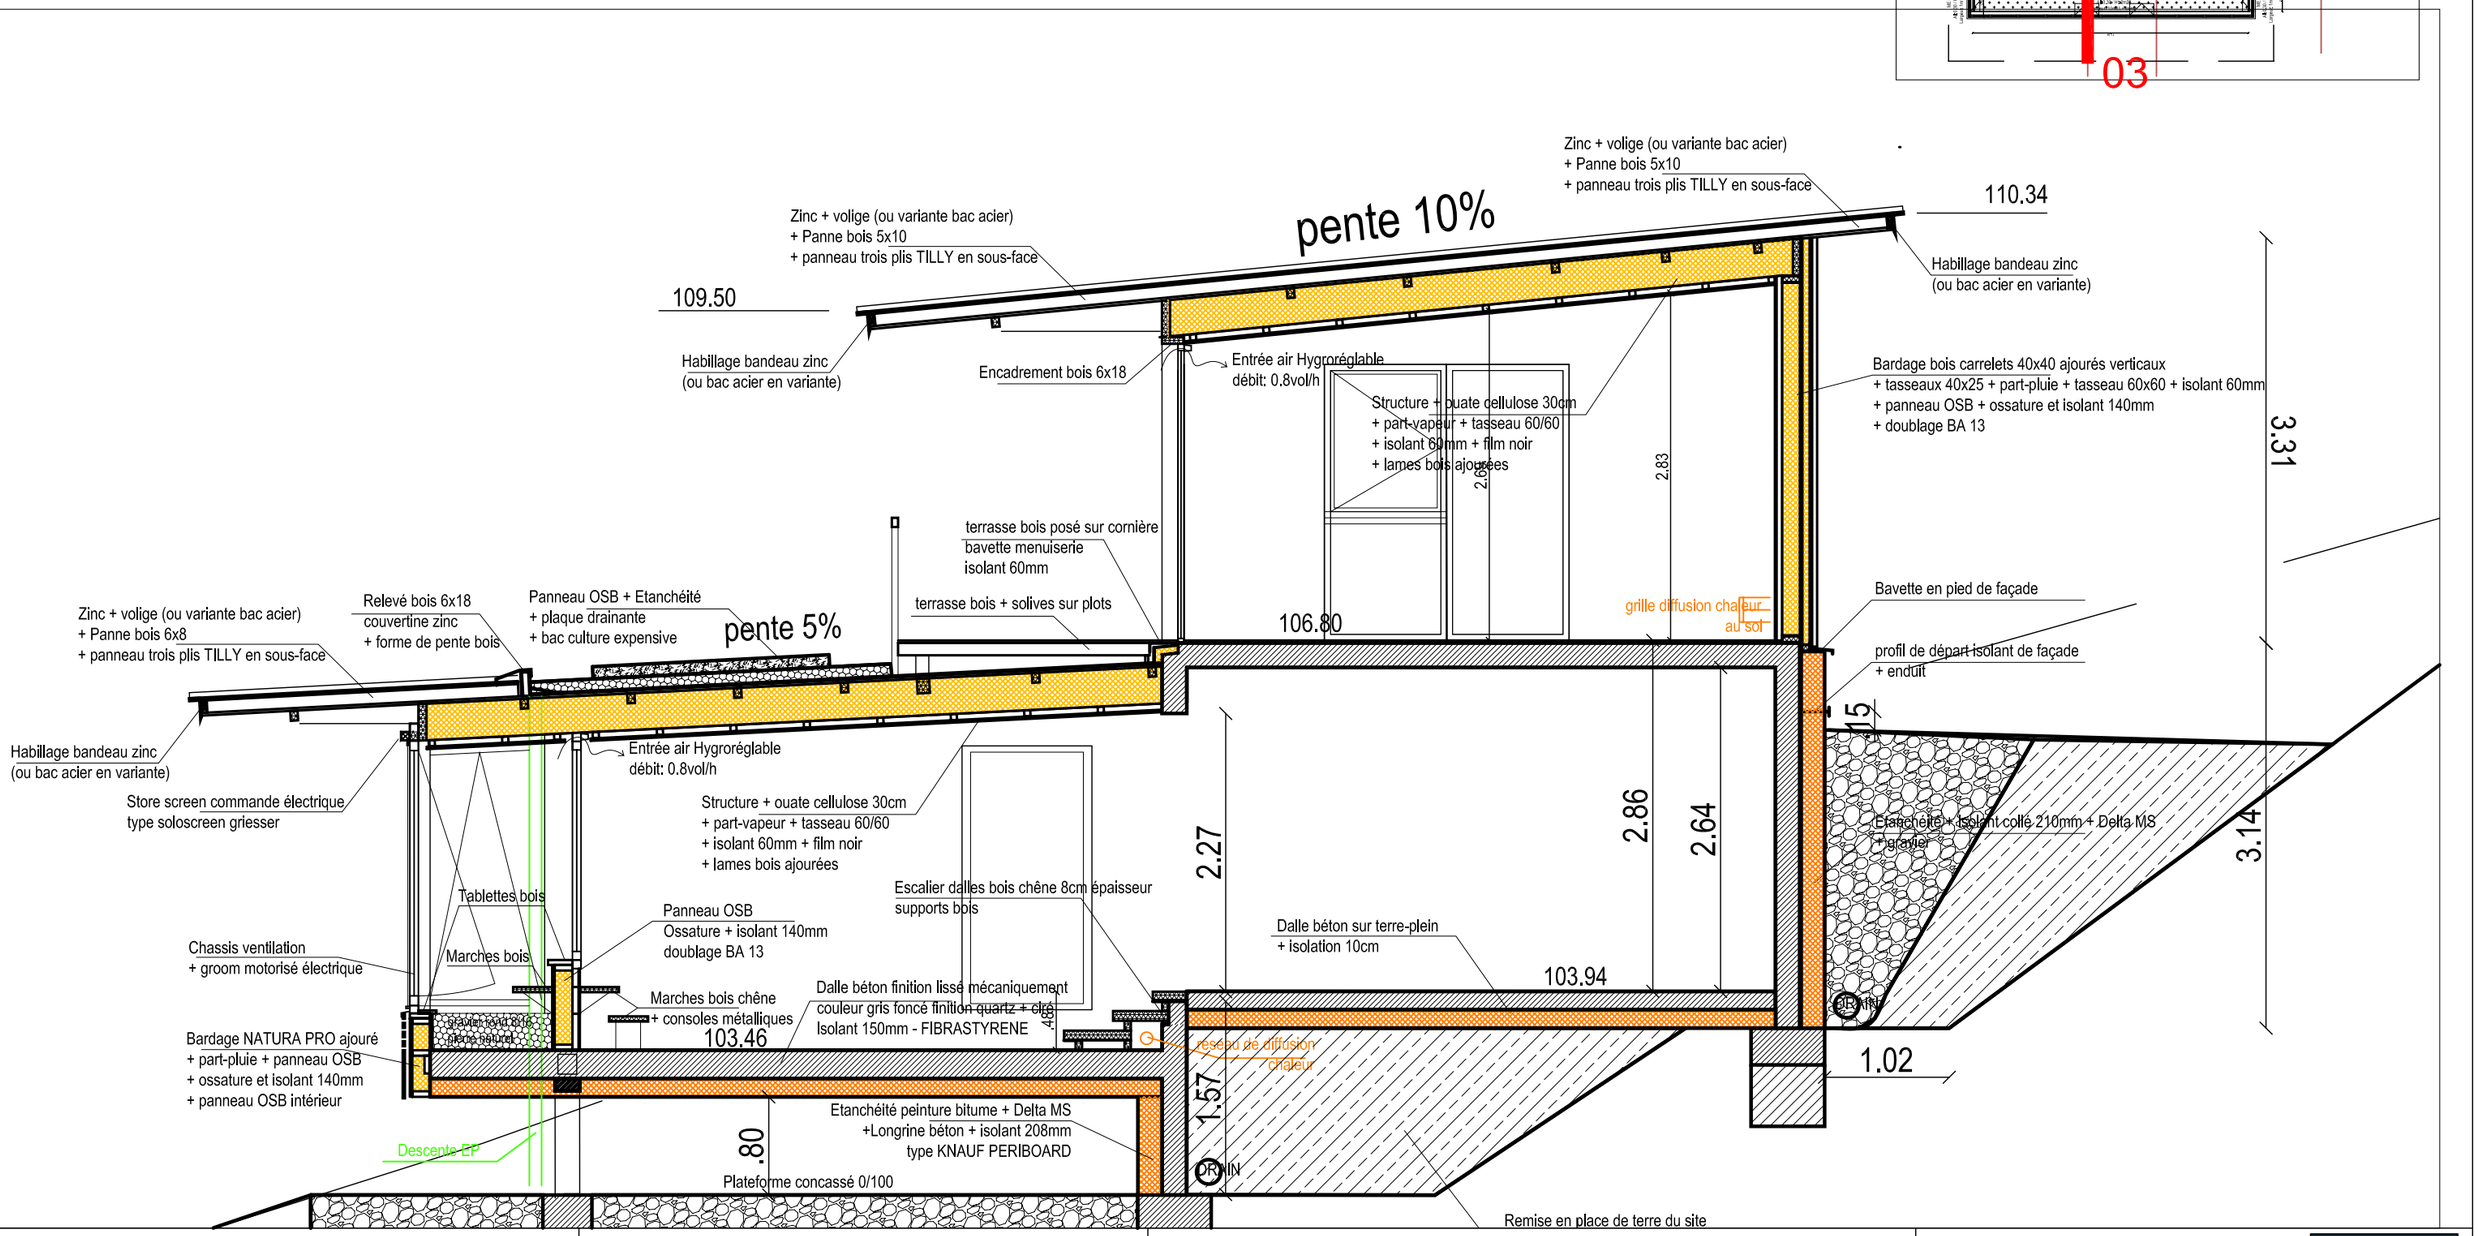

SCI sur La Cote Buellard
01.400 Chatillon sur Chalaronne

DOSSIER CONSULTATION
Aménagement terrain
et création de bureau

13 - COUPE 3
- Ech 1/50e -

07 Janvier 2015

MÉGARD architectes