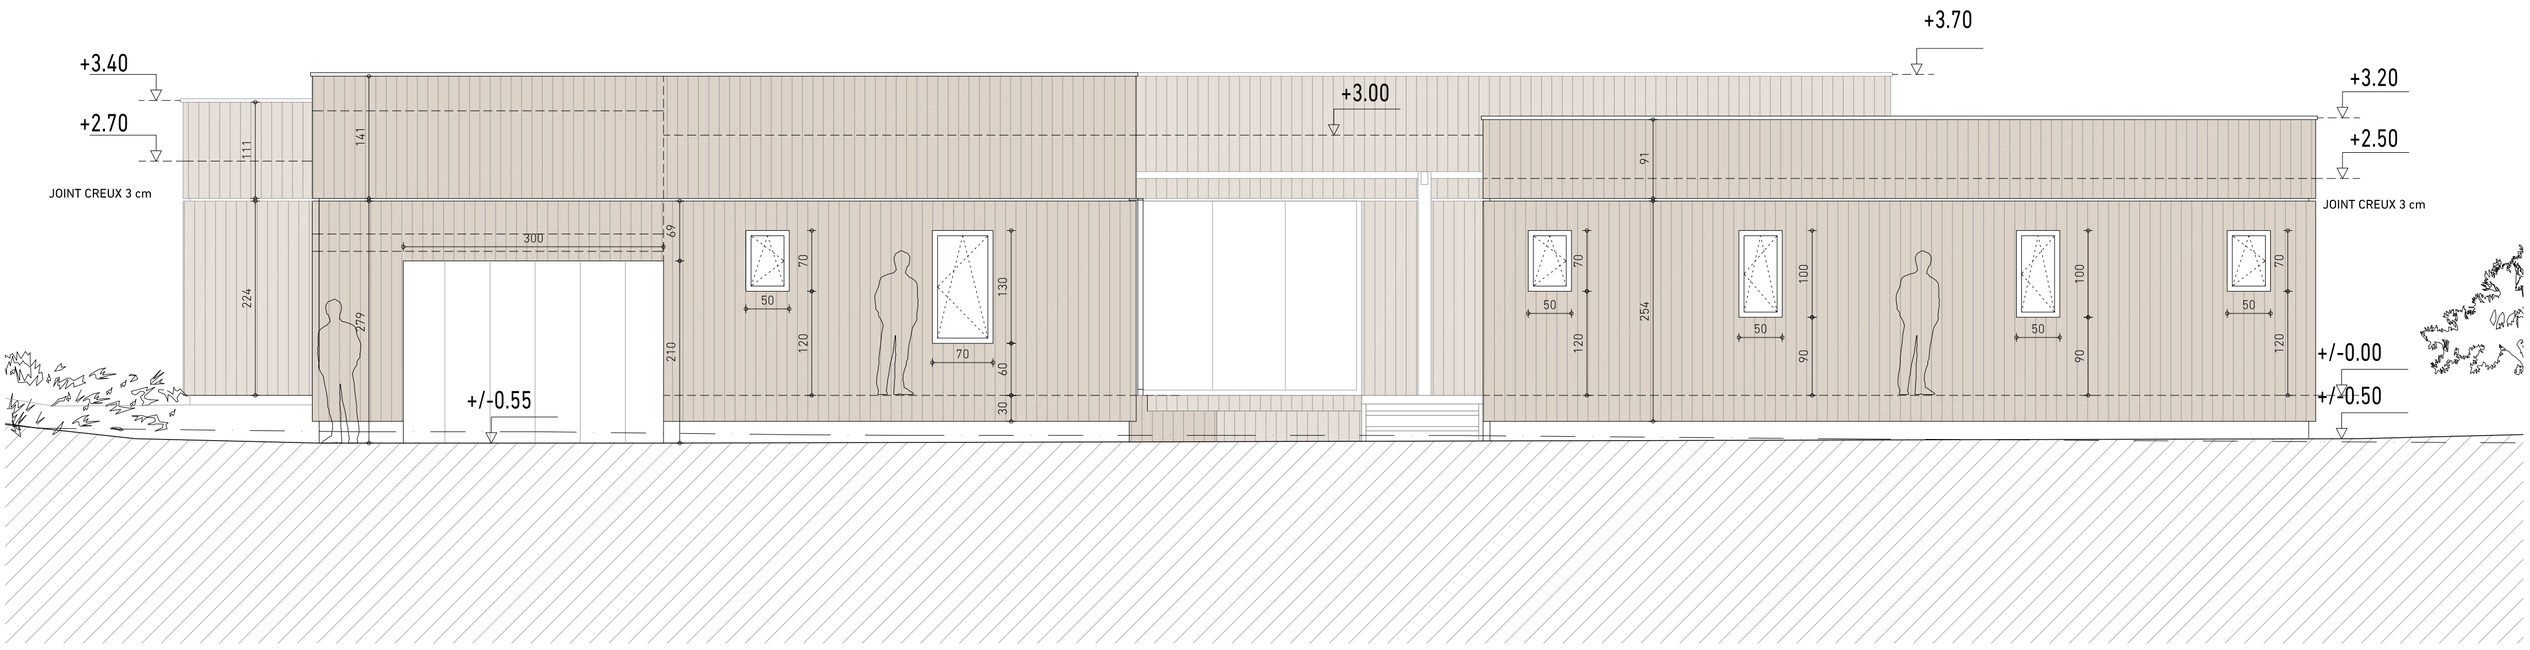

FACADE OUEST

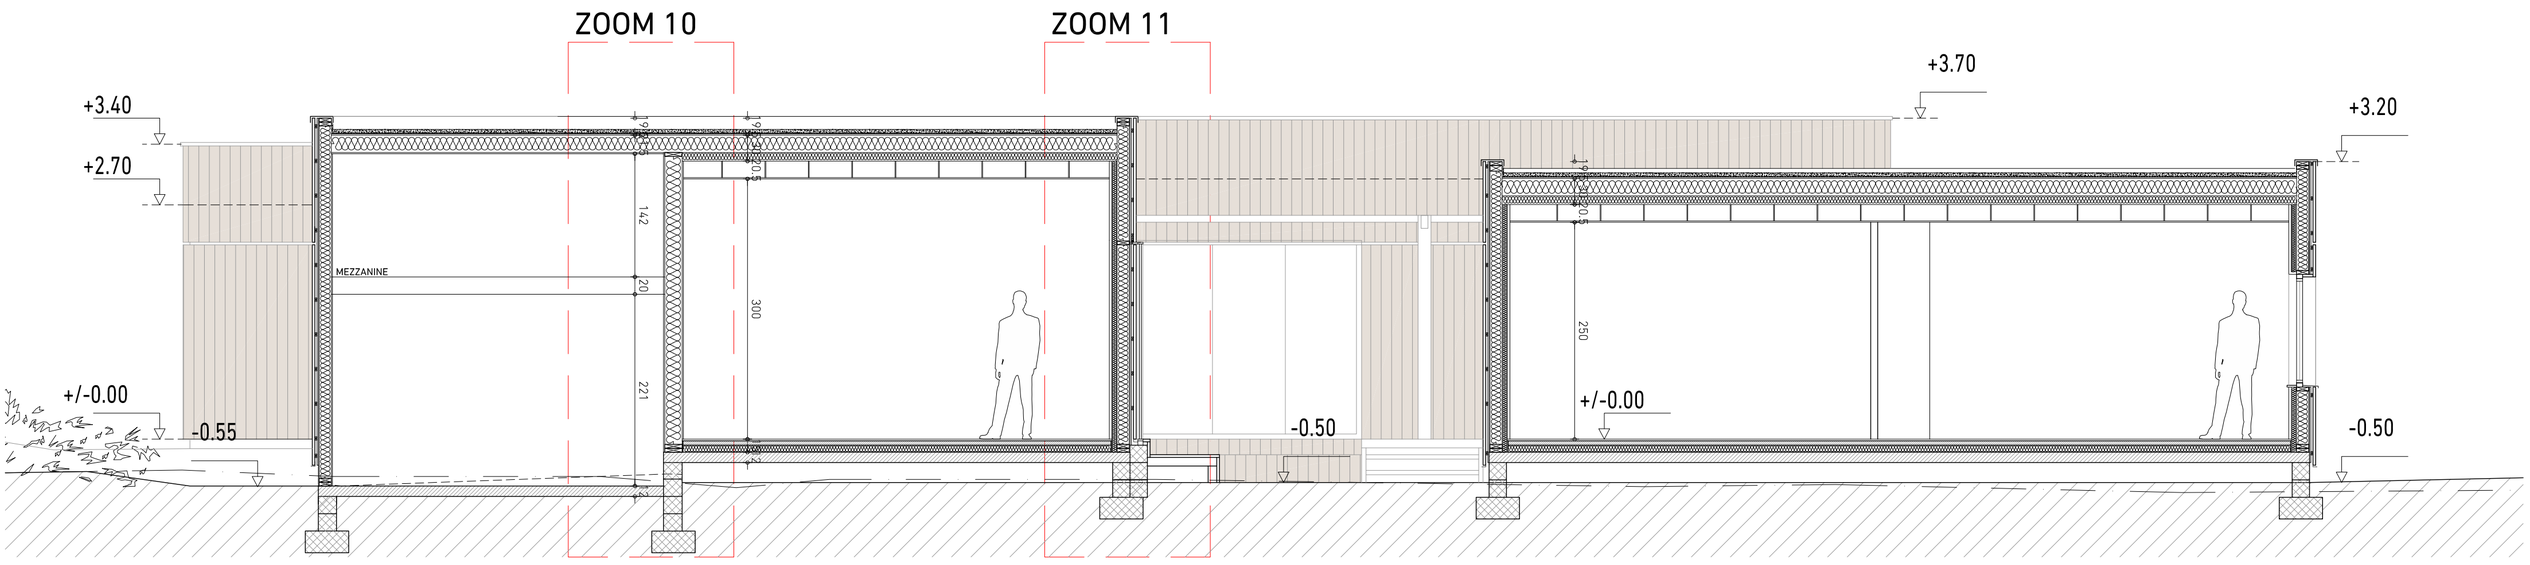

COUPE GG

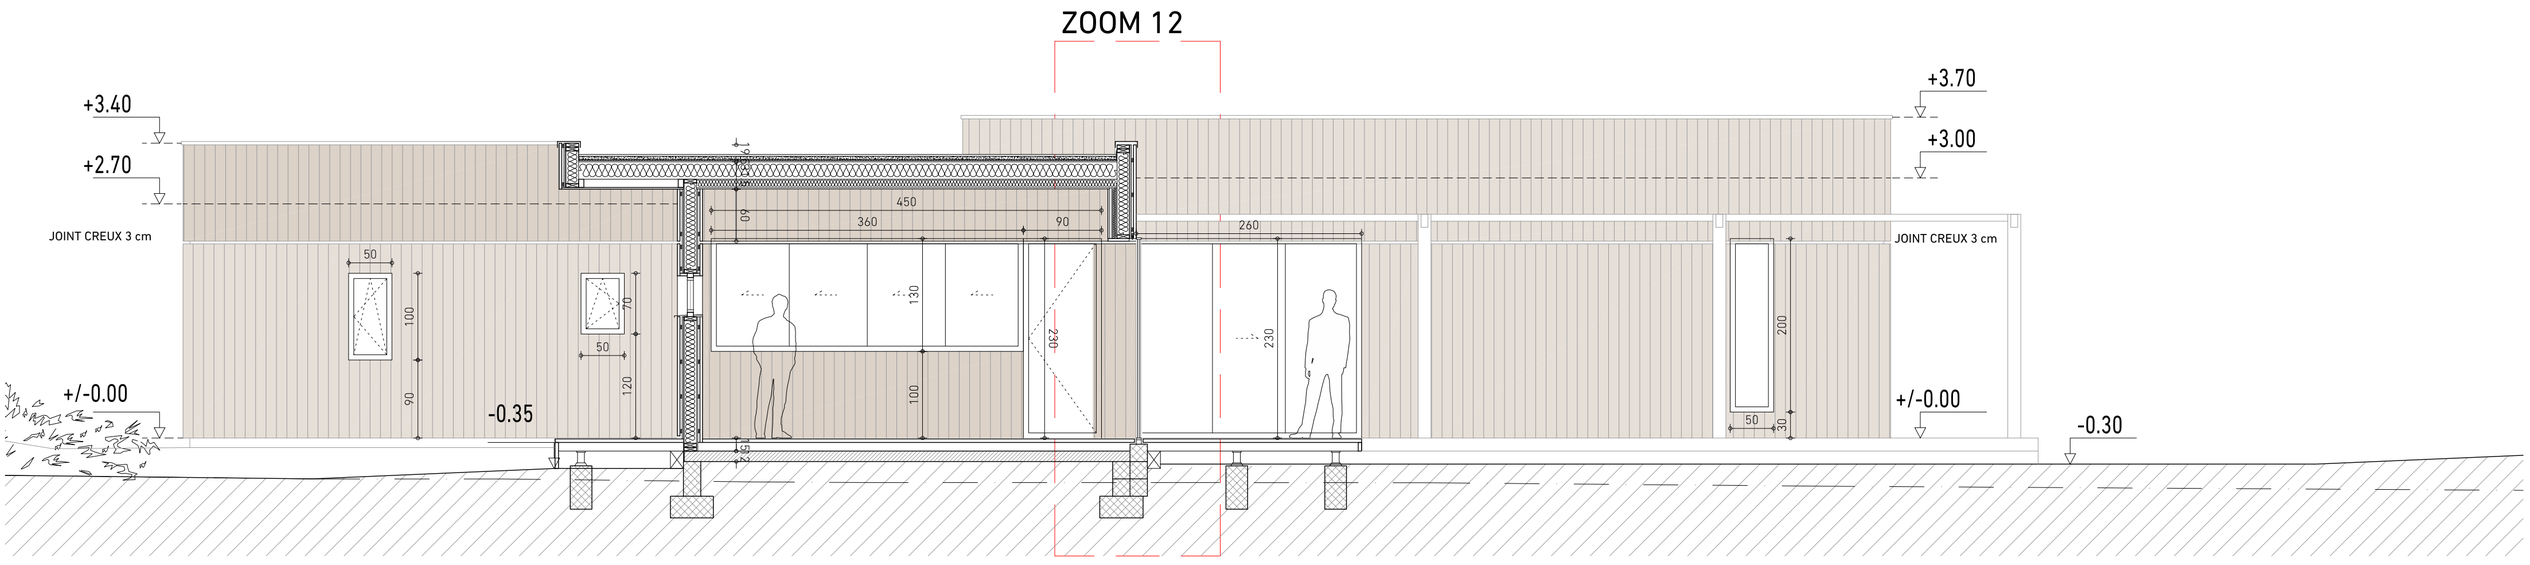

COUPE HH

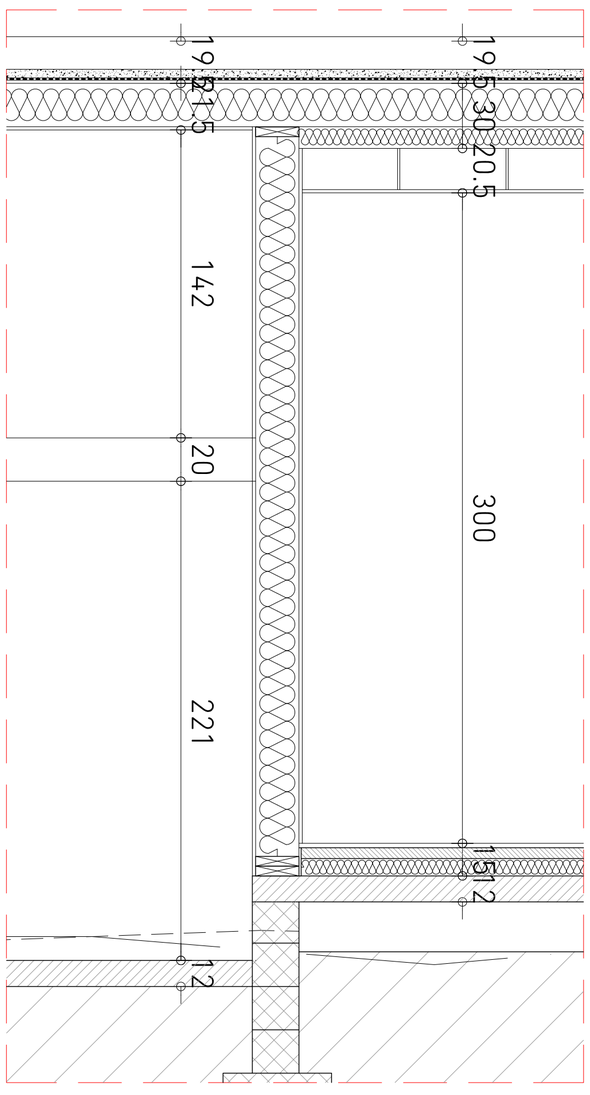

ZOOM 10
1/20

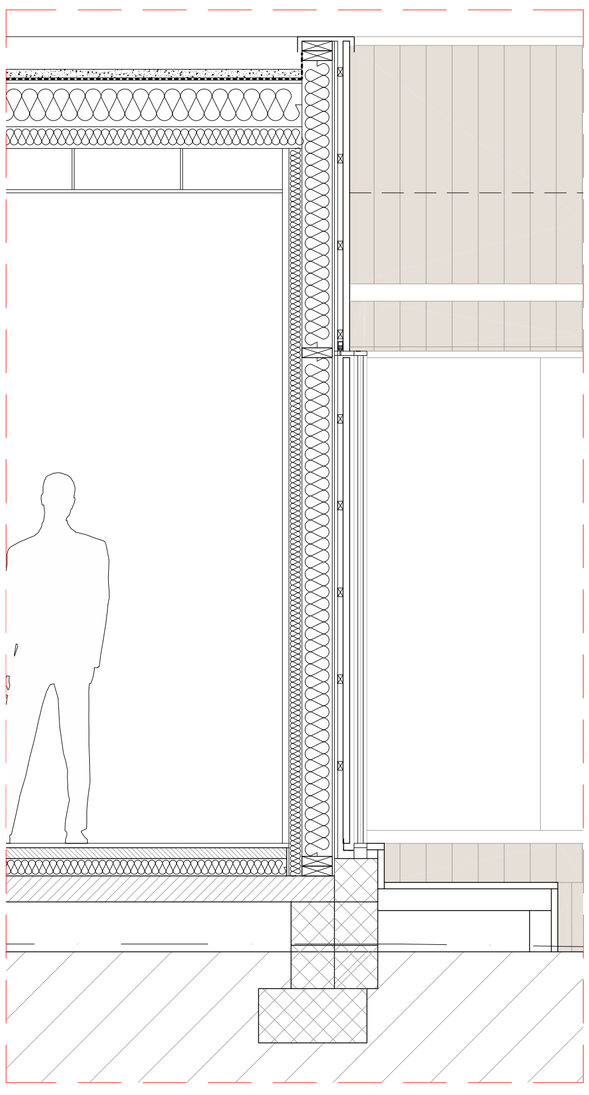

ZOOM 11
1/20

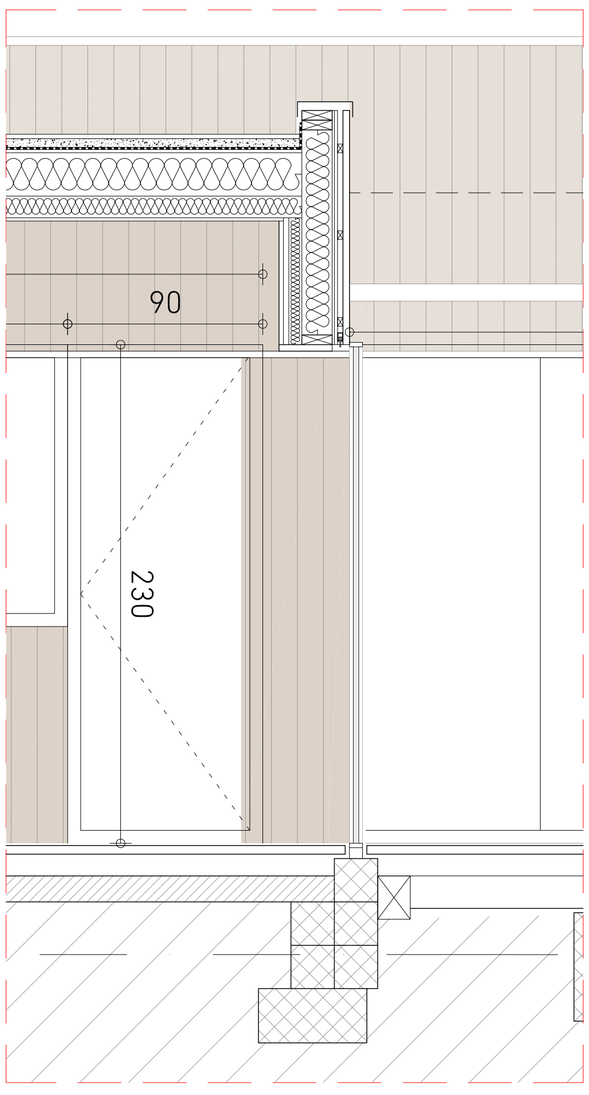

ZOOM 12
1/20

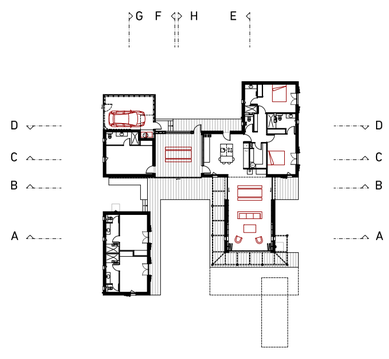

OYAT ARCHITECTES 14 RUE DU CHAI DES FARINES 33000 BORDEAUX	SCI OYAT GAJO 47170 STE MAURE DE PEYRIAC	DOSSIER MARCHE	MAISON INDIVIDUELLE LOT N°2 - LES PELINDRES II 40170 LIT-ET-MIXE	DETAILS 4/4 Echelle : 1/50 JUIN 2016	-