
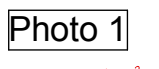
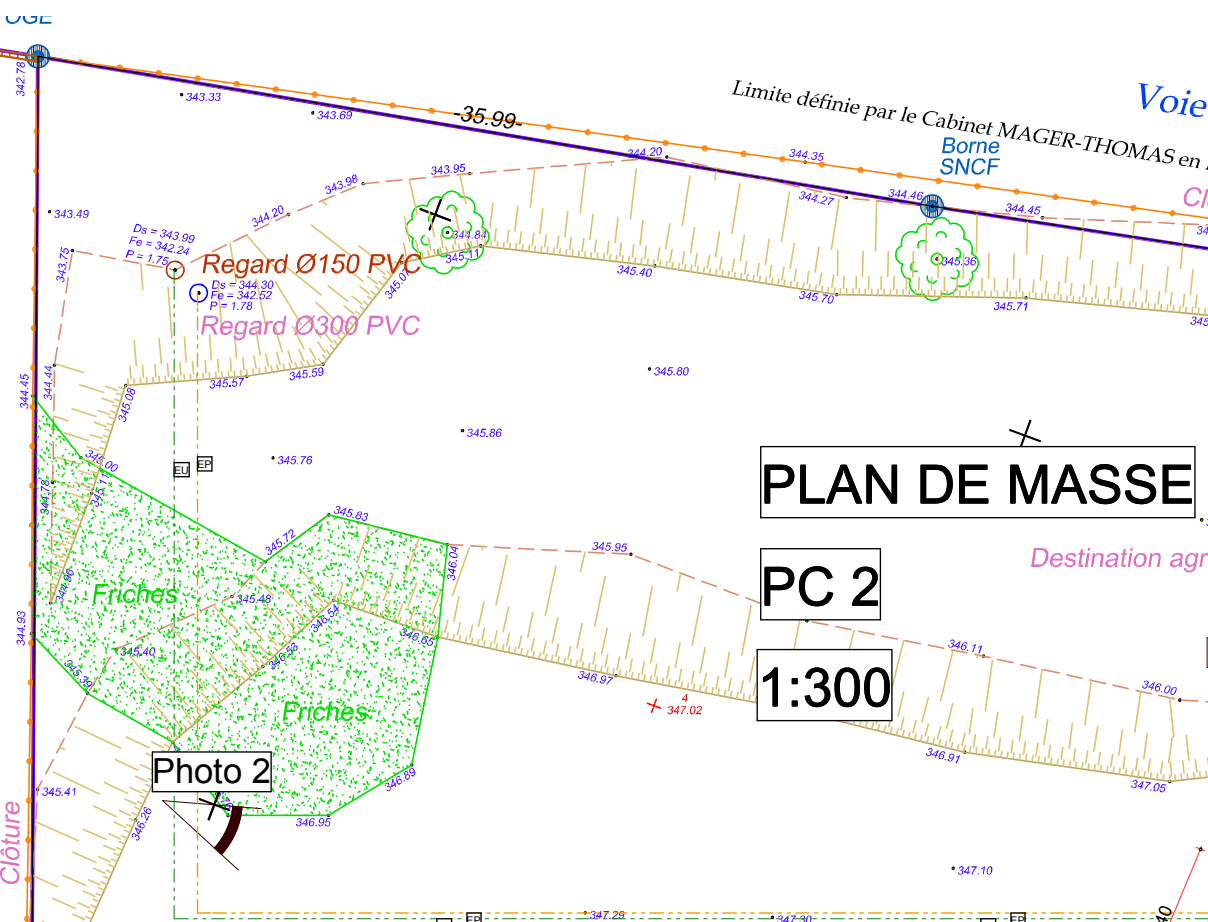


Voie S.N.C.F.

Limite définie par le Cabinet MAGER-THOMAS en Décembre 2003

PLAN DE MASSE

PC 2
1:300

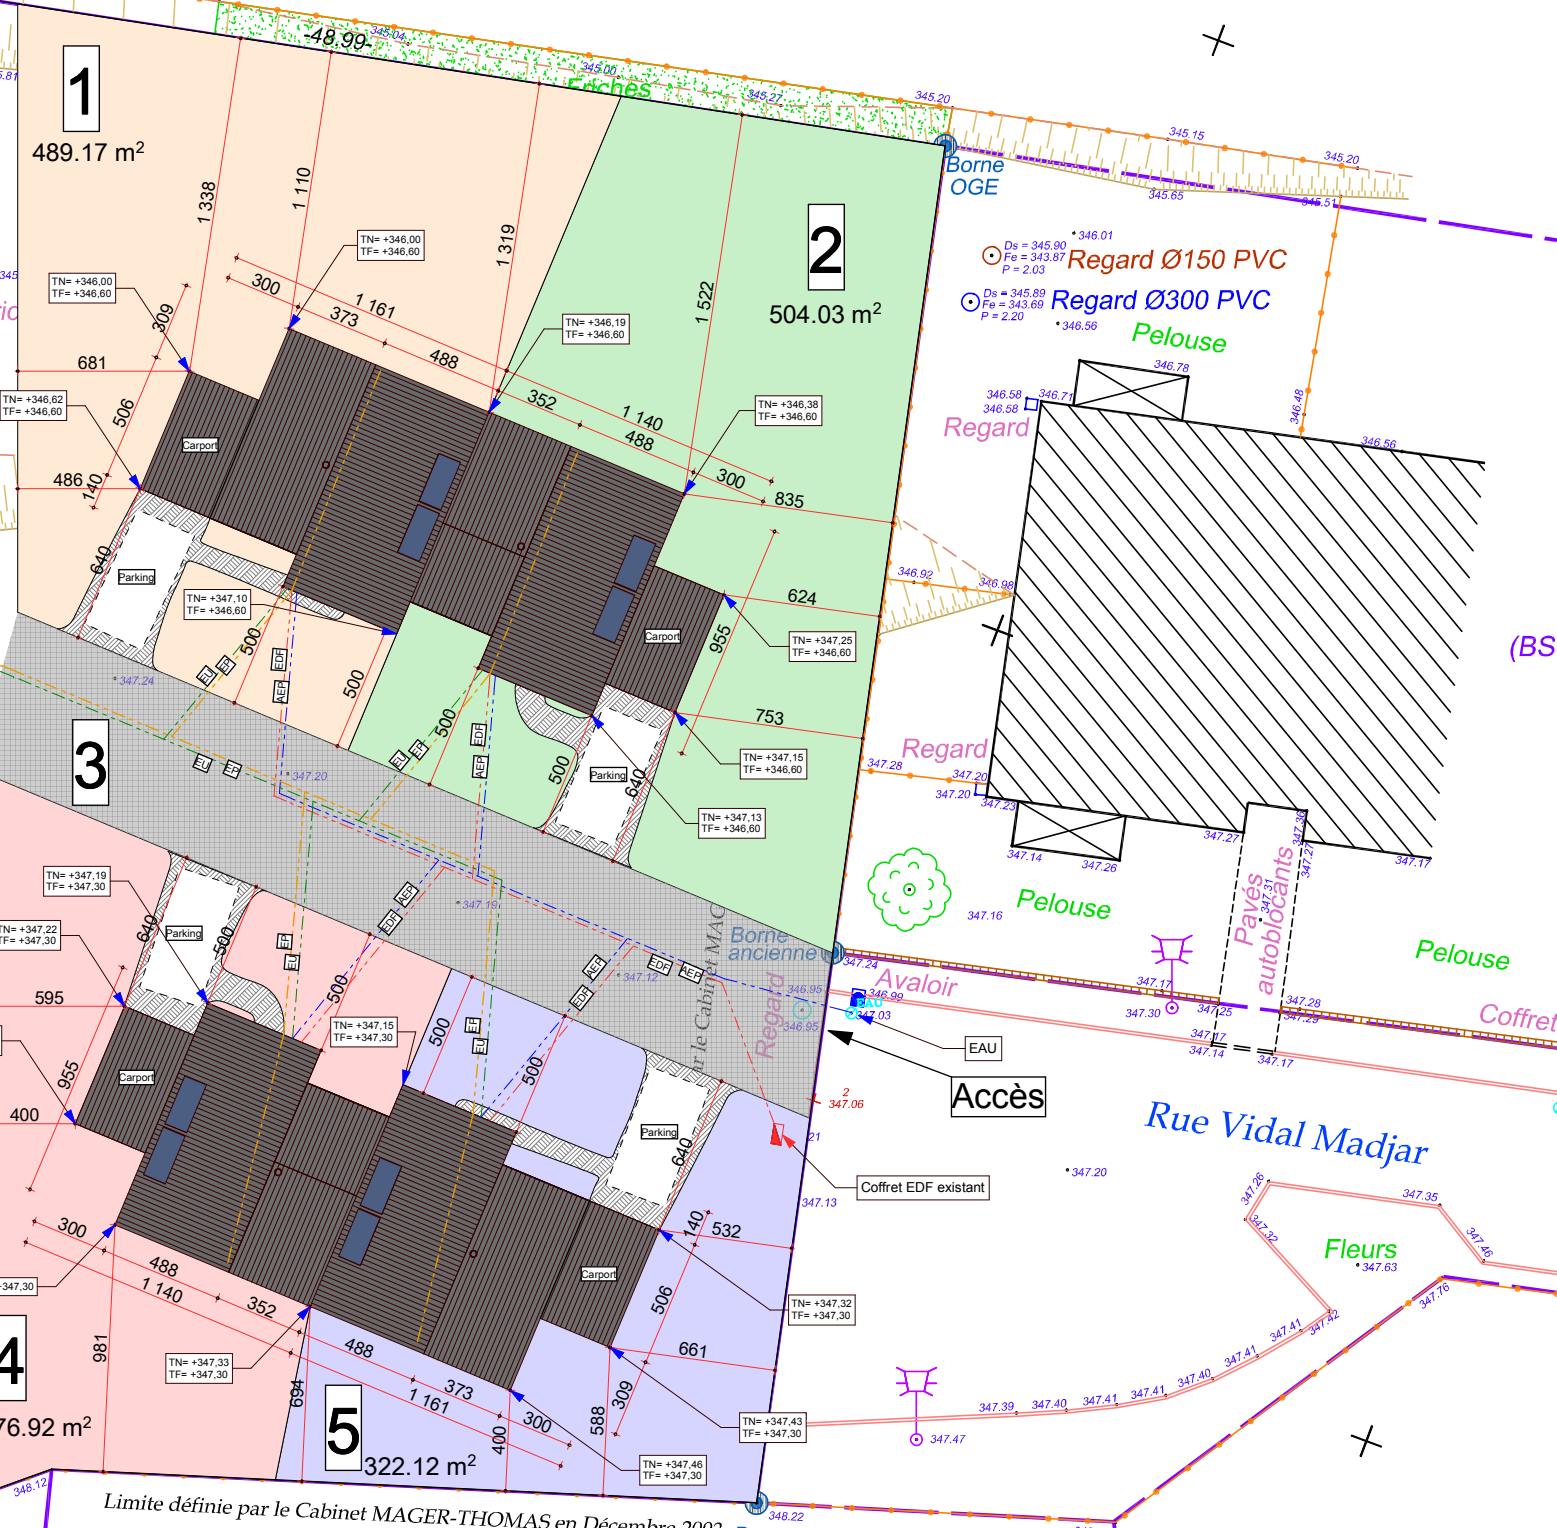

Limite définie par le Cabinet MAGER-THOMAS en Décembre 2003 -83.49-

Limite définie par le Cabinet MAGER-THOMAS en Décembre 2003 -52.08-

(BS 85)

(BS 2)

(BS

(BS 83)

