


**Demande de modification de permis de construire
PC 4419 16 A0562 ACCESSIBILITE**

Maître d'ouvrage : Le Grand T
84 rue du Général Buat
44001 NANTES

Echelle : 1/125 ème

Date : le 23/10/2017

Sortie rampe

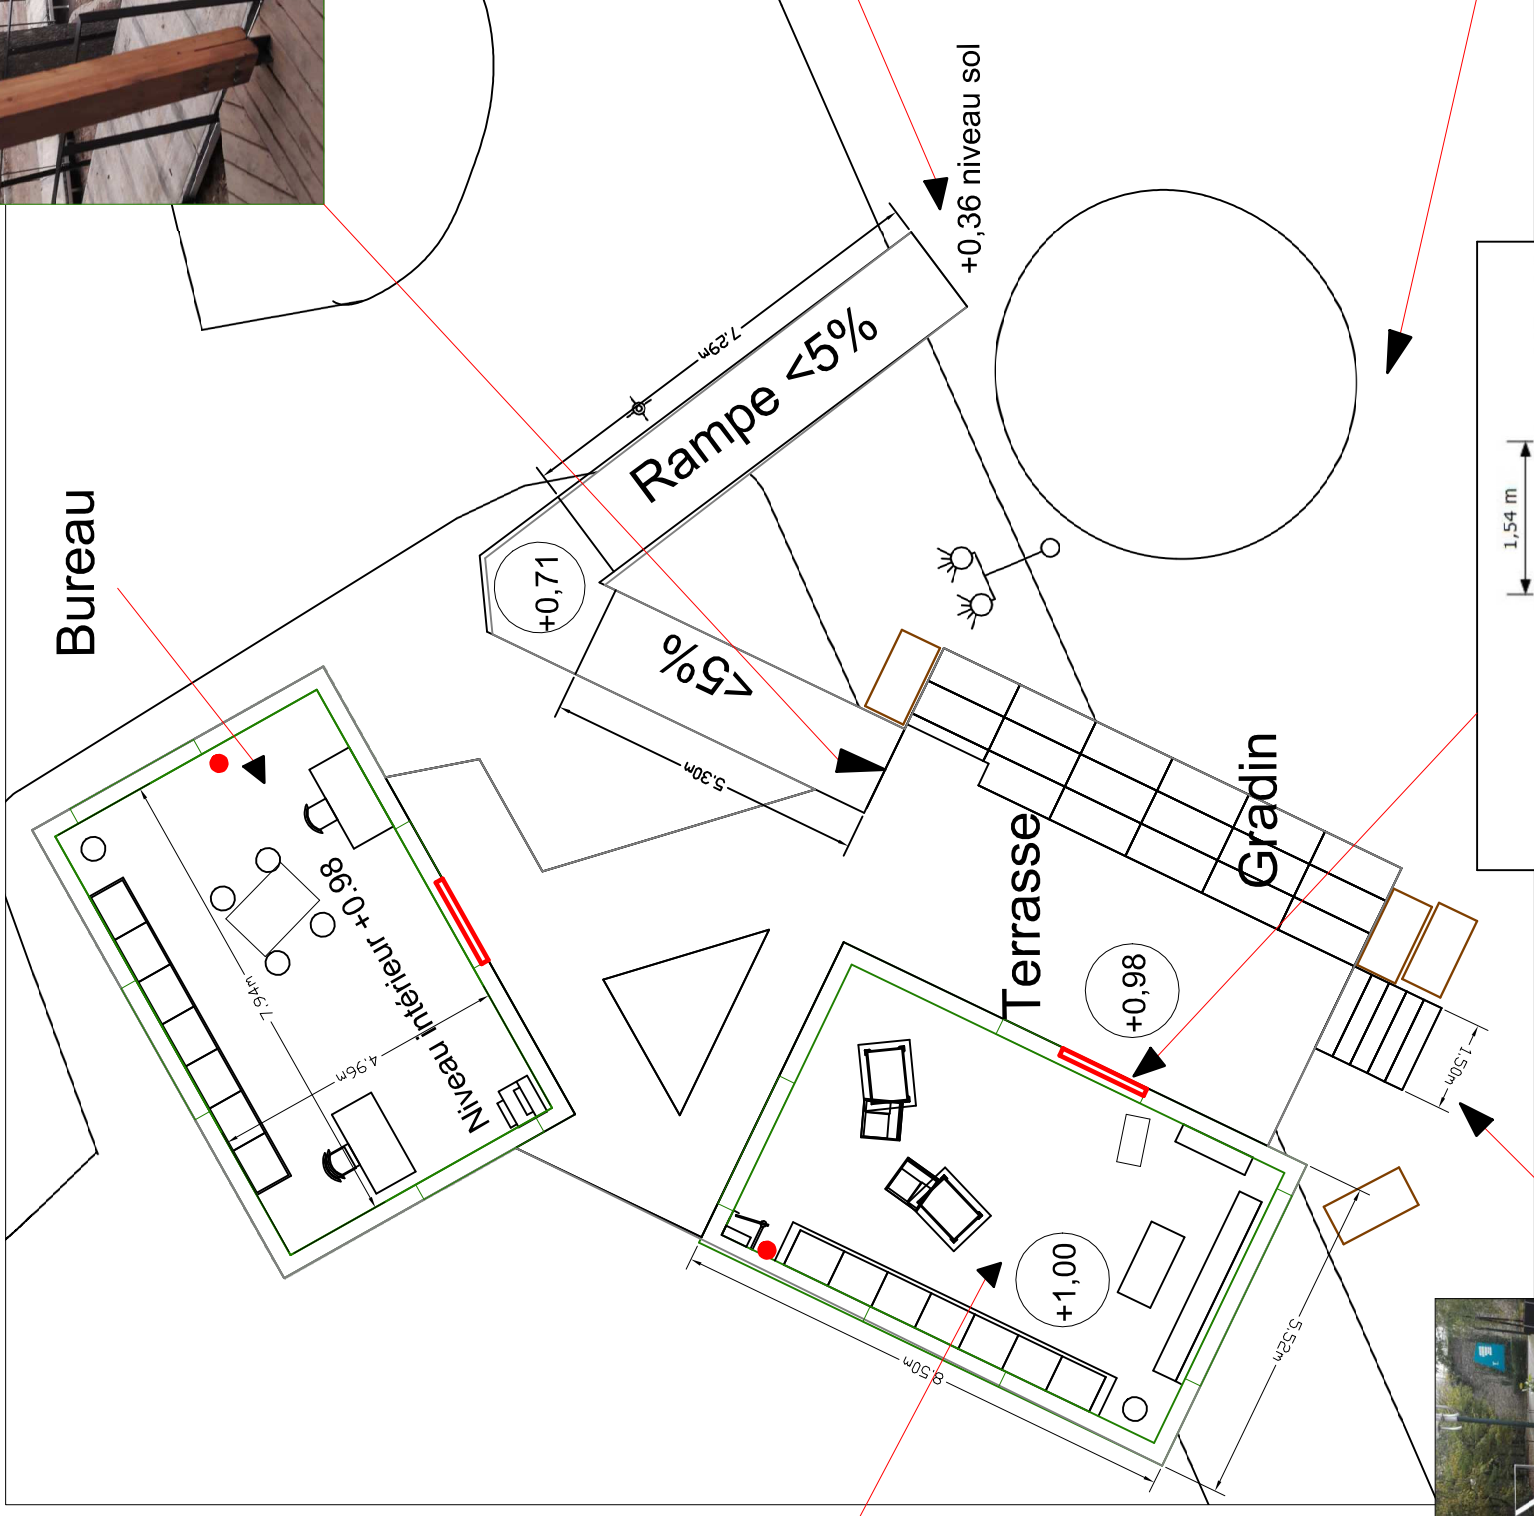

Accueil public
ERP 5ème cat



Mobilier : h=75cm

Départ rampe

