




FACADE OUEST

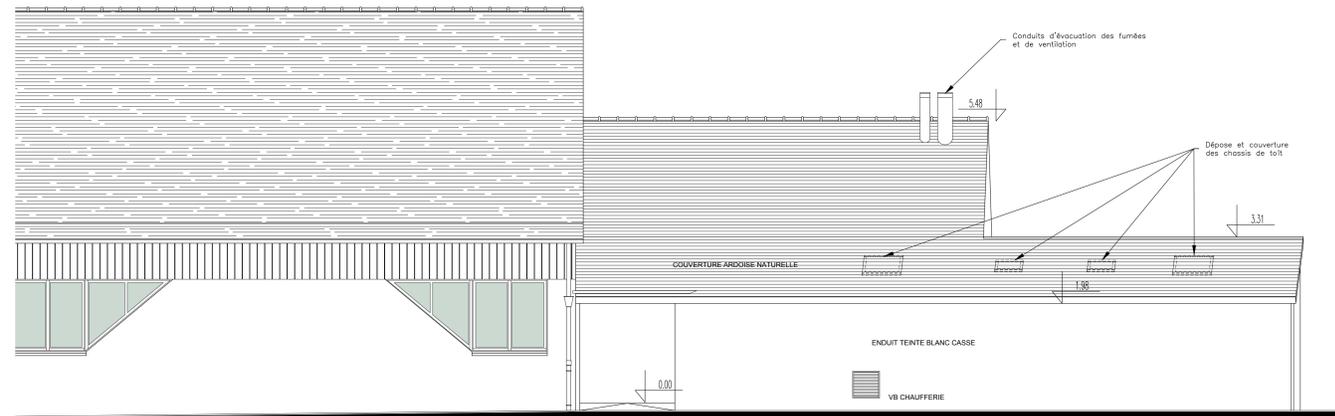


FACADE EST

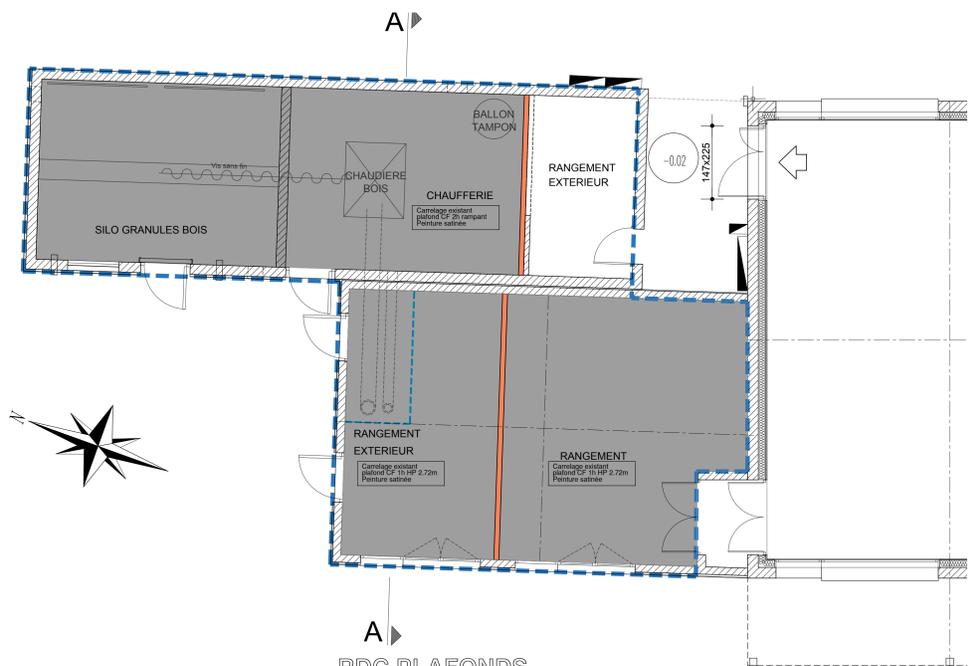


RDC PLAFONDS

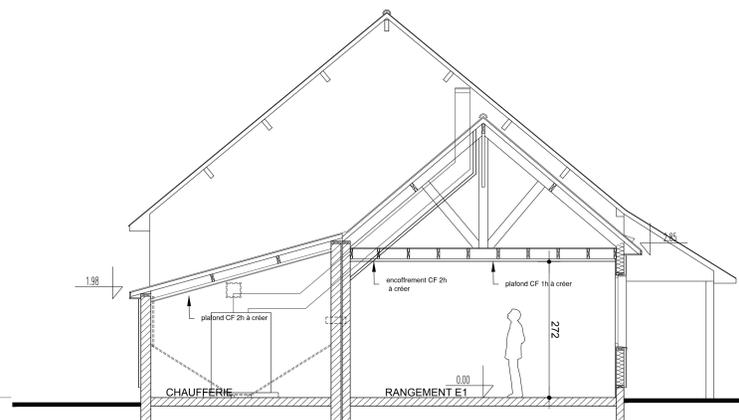


COUPE A

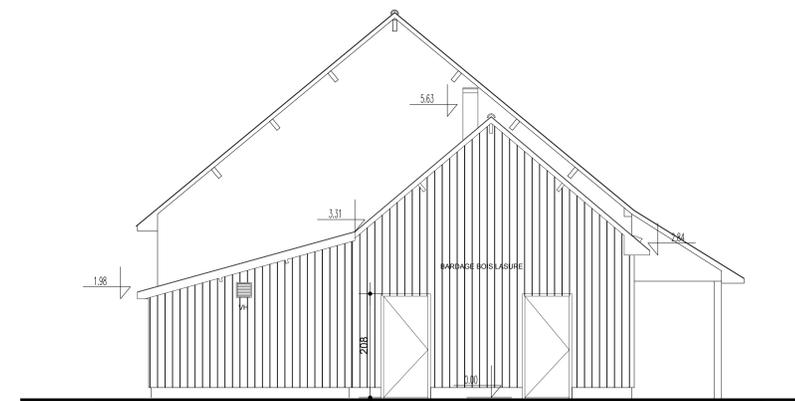

FACADE NORD

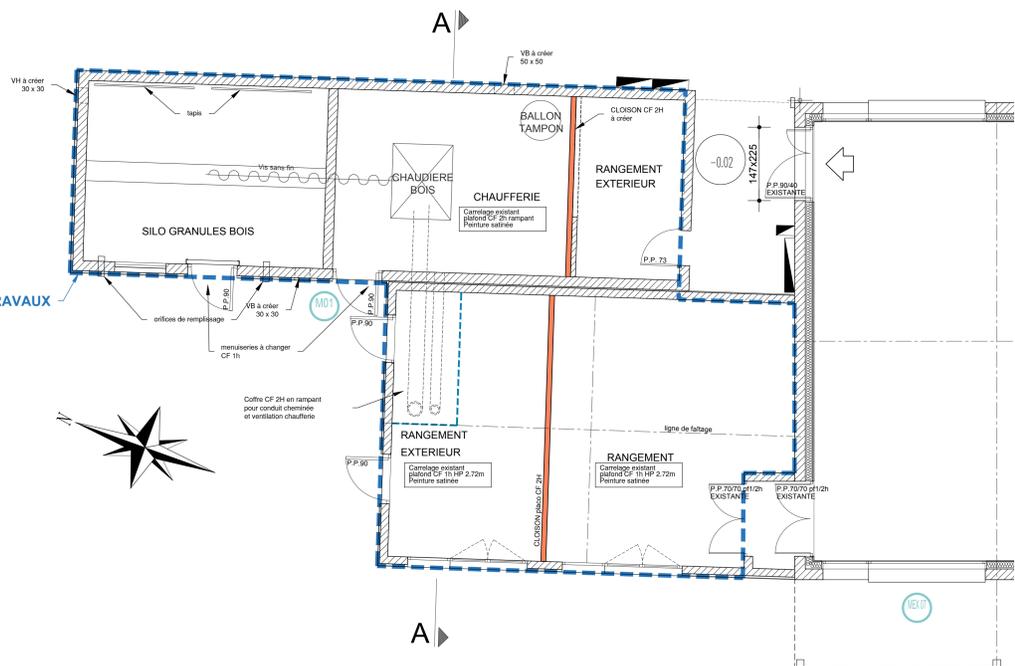

REZ DE CHAUSSEE

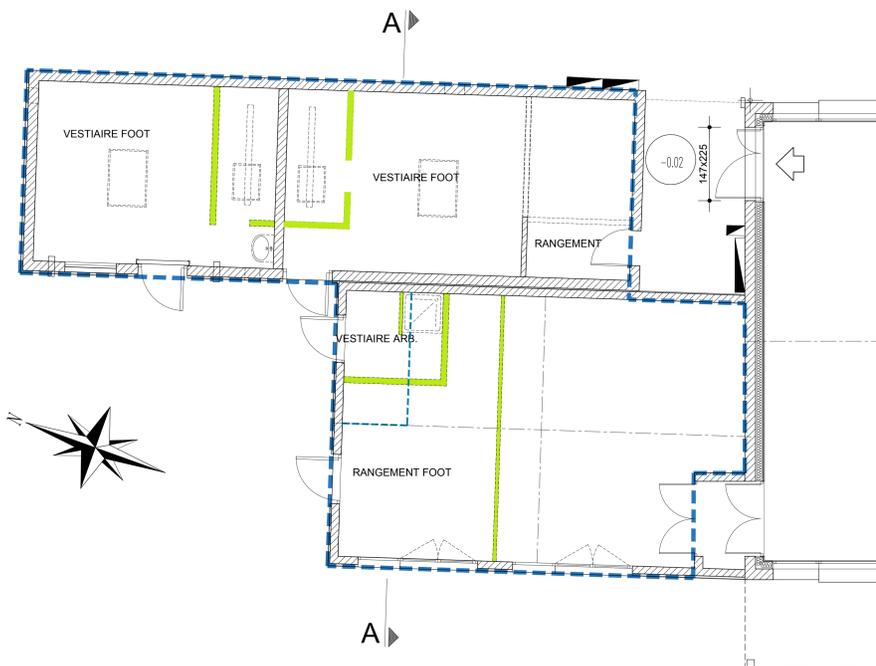

RDC DEMOLITIONS

01.1  
PRO

PLANS  
ELEVATIONS  
COUPE

Dossier: 3190  
Echelle: 1/50  
Date: 8 SEPT 2017  
Arch: LE DANTEC Pierre Marie  
Des: GESLIN Pierrick  
Eco: CHAILLEUX Romain  
Modifié le:  
Tél: 02.99.74.49.92  
Fax: 02.99.74.31.61  
E-mail: contact@louvel.archi

CONSTRUCTION D'UNE SALLE D'ACTIVITES SPORTIVES  
CREATION CHAUFFERIE A GRANULES  
Rue Lamartine  
35320 LE SEL DE BRETAGNE  
Maitre d'ouvrage  
MAIRIE  
1 Rue Châteaubriand  
35320 LE SEL DE BRETAGNE

